


Gebouw B1

Plattegrond: Begane Grond

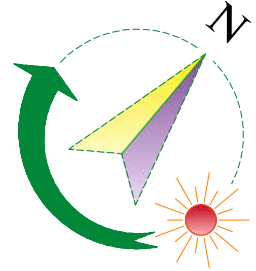

Toewijzing Primair oppervlak aan:

Huurder A	Huurder B	Huurder C	Huurder D	Huurder E	Huurder F
Direkt	Raio	Geen			

Gemeenschappelijke doorbelasting Gebouw (Ratio% Huurders)	Gemeenschappelijke doorbelasting verdieping (Ratio% Huurders)	Niet verhuurbaar deel gebouw

Royal HaskoningDHV  
Enhancing Society Together

DE VIERIANTMETER


Leidende: 4, Utrecht  
 Postbus 2302, 3500 GE Utrecht  
 (085) 484 4432 (tel)  
 06 28864999 (mob)  
 christina.peperkamp@rhdhv.com

Metercertificaat

OPDRACHTGEVER : **Morevent. B.V.**  
 Chrysaanhemumlaan 9  
 2106 BM Heemstede


PROJECT : **Plattegronden**  
 Boeingavenue 285 (Gebouw B1)  
 Schiphol-Rijk

ONDERNEEMER	: Nem:8580 Begane Grond Huurders	PROJECTNUMMER	: BF:2850-192
MR. A		FILENNAAM (CAD)	: 192-756-H00
MR. B		FORMAAT	: A1
MR. C		CP / SH	
MR. D		DATELIJ	: 10-11-2023
MR. E		SCHAAL	: 1:100
MR. F		CERTIFICAAT NR.	: 756-H2

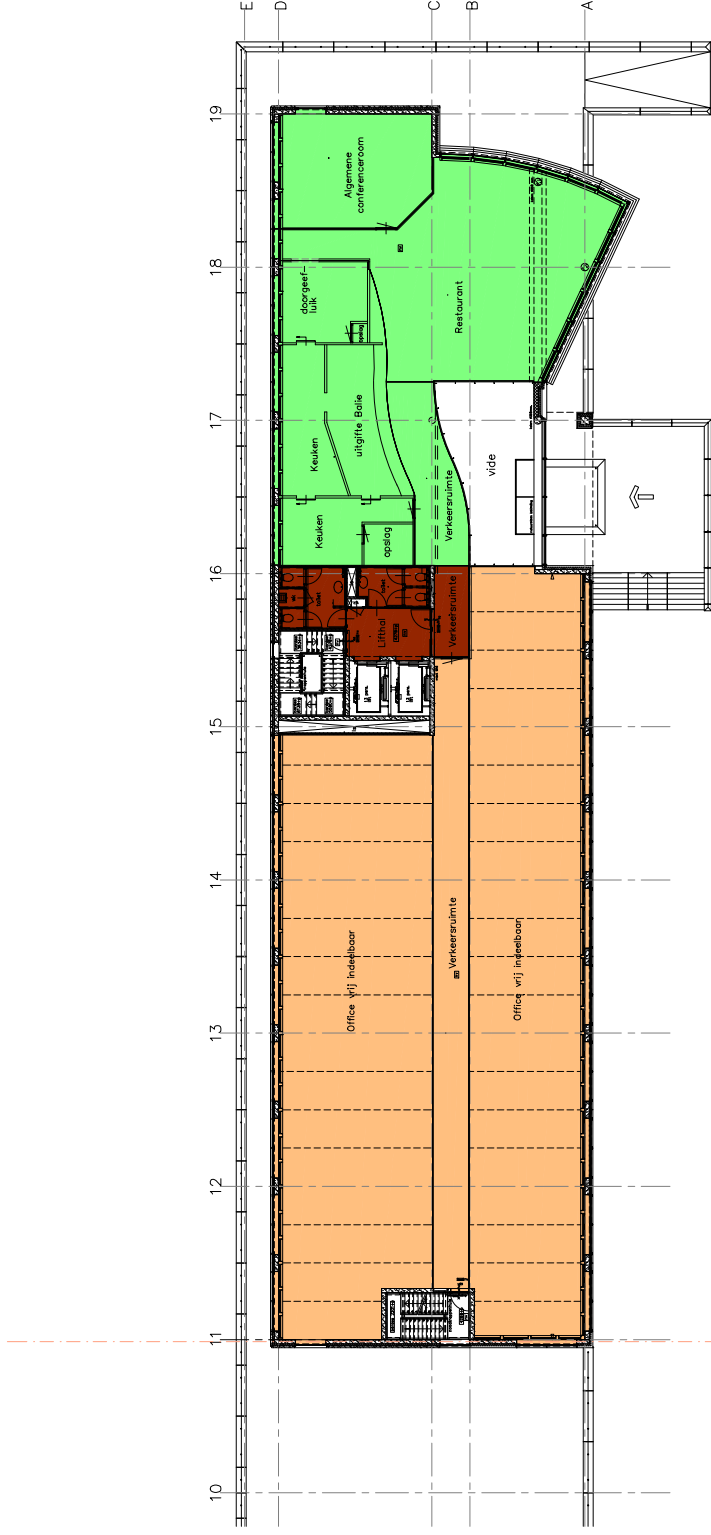

## Gebouw B1

## Plattegrond: Verdieping 1

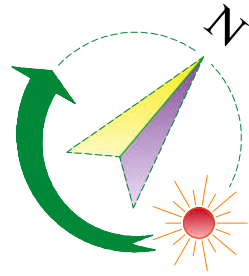

Toewijzing Primair oppervlak aan:

Huurder A		Gemeenschappelijke doorbelasting Gebouw (Ratio% Huurders)	
Huurder B		Gemeenschappelijke doorbelasting verdieping (Ratio% Huurders)	
Huurder C		Niet verhuurbaar deel gebouw	
Huurder D			
Huurder E			
Huurder F			
Drekt			
Ratio			
Geen			

Leideweg 4, Utrecht  
Postbus 2302, 3500 GE Utrecht  
(085) 484 4432 (tel)  
(085) 484 4444 (mob)  
christian.peperkamp@rhdhv.com


Mestcertificaat

**M2**  
DE VERRIJME DIETER

OPDRACHTGEVER : **Morevent t. B.V.**  
**Chrysaanthemumlaan 9**  
**2106 BM Heemstede**


PROJECT : **Plattegronden**  
**Boeingavenue 285 (Gebouw B1)**  
**Schiphol-Rijk**

ONDERNEEMER	: Nem:8500 Verdieping 1 Huurders	PROJECTNUMMER	BF2850-192
MR. A	MR. G	FEILYNAAM (CAD)	FEILYNAAM (CAD)
MR. B	MR. H	F.ARMZAAT	AI
MR. C	CP / SH	DATUM	SCHAAL
MR. D	MR. X	10-11-2023	1:100
MR. E	MR. L		
MR. F			

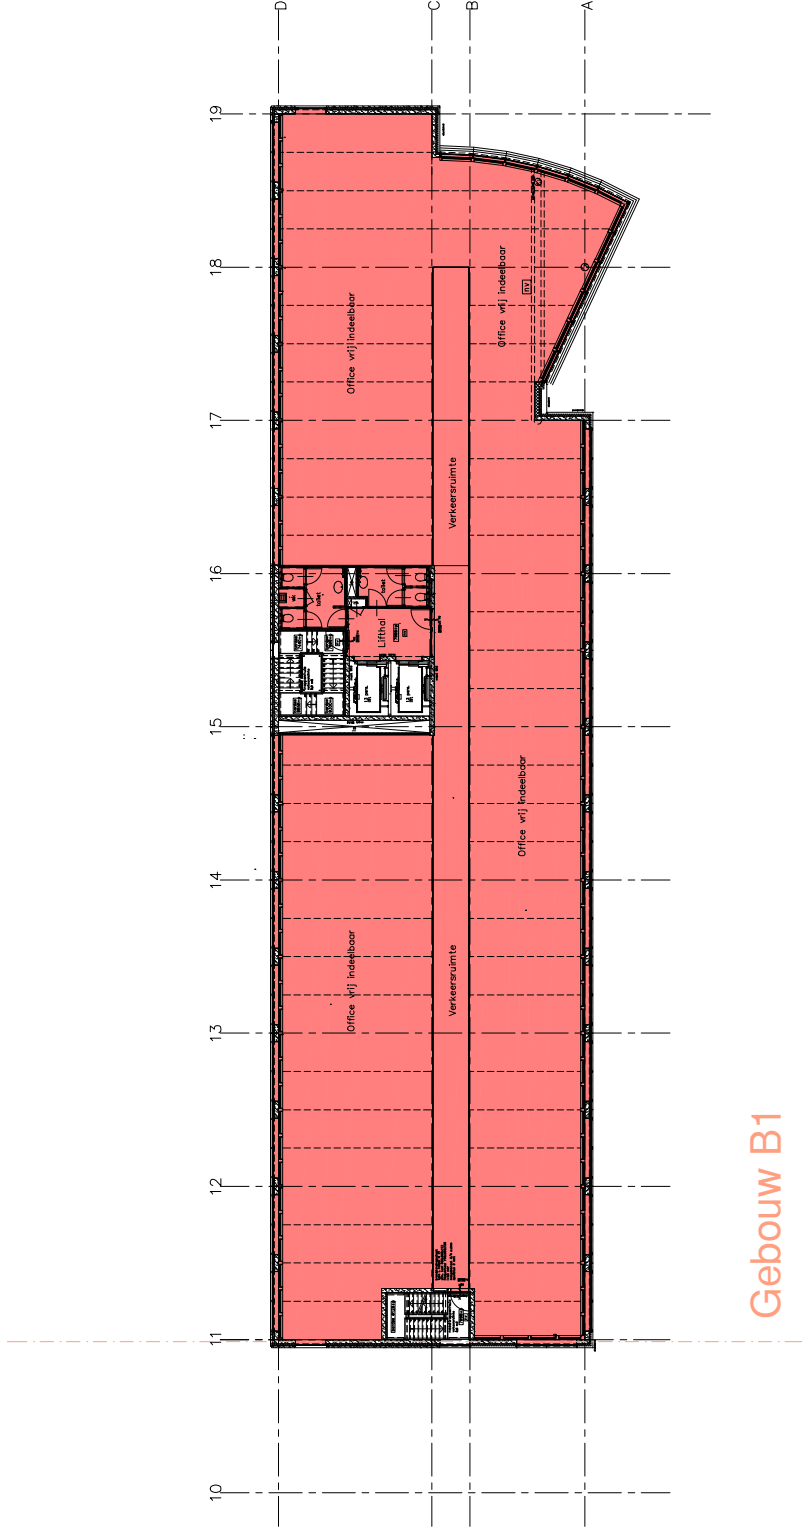

Gebouw B1

Plattegrond: Verdieping 2

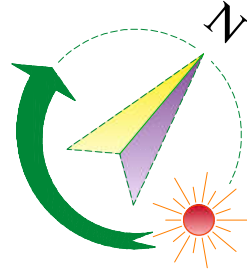

Toewijzing Primair oppervlak aan:

Huurder A	<input type="checkbox"/>	Gemeenschappelijke doorbelasting Gebouw (Ratio% Huurders)	<input type="checkbox"/>
Huurder B	<input type="checkbox"/>	Gemeenschappelijke doorbelasting verdieping (Ratio% Huurders)	<input type="checkbox"/>
Huurder C	<input type="checkbox"/>	Niet verhuurbaar deel gebouw	<input checked="" type="checkbox"/>
Huurder D	<input type="checkbox"/>		
Huurder E	<input type="checkbox"/>		
Huurder F	<input type="checkbox"/>		

Direct  
 Ratio  
 Geen

Royal HaskoningDHV  
Enhancing Society Together

Metercertificaat


DE VERKIANTE MIETER

Leidscheerweg 4, Utrecht  
 Postbus 2302, 3500 GE Utrecht  
 (085) 484 4432 (tel)  
 085 4844499 (mob)  
 christina.peperkamp@rhdhv.com

**OPDRACHTGEVER : Morevent. B. V.**  
 Chrysaanhemumlaan 9  
 2106 BM Heenstede


**PROJECT : Plattegronden**  
 Boeingavenue 285 (Gebouw B1)  
 Schiphol-Rijk

ONDERWERP	: Nem:550 Verdieping 2 Huurders	PROJECTNUMMER	BF2850-192
W.G. A		FILENNAAM (CAD)	192-756-H02
W.G. B		FILENNAAM (A1)	
W.G. C		DATUM	10-11-2023
W.G. D		SCHAAL	1:100
W.G. E			
W.G. F			

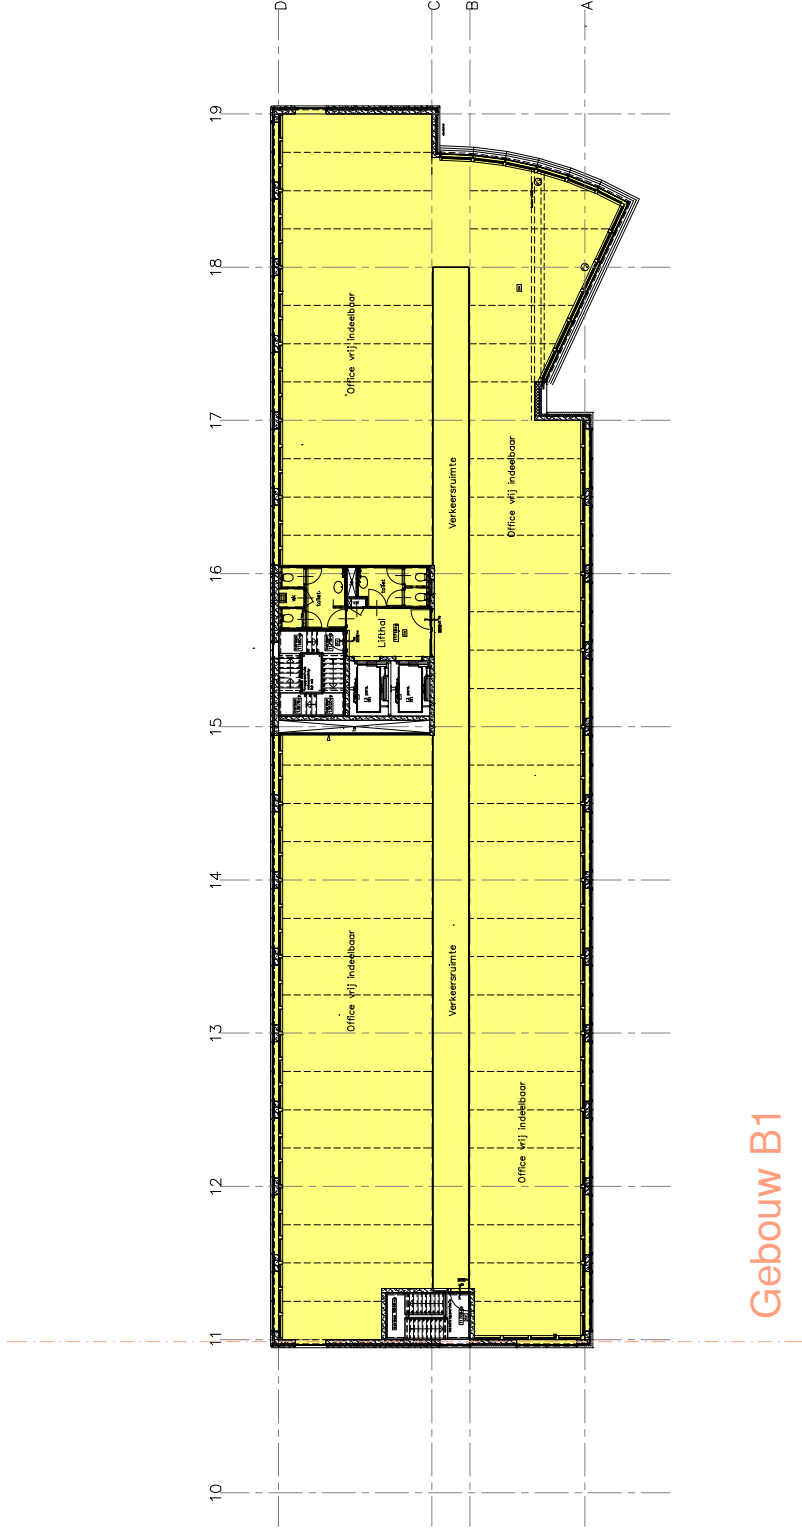

## Gebouw B1

## Plattegrond: Verdieping 3

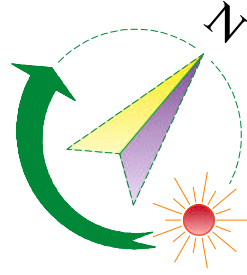


Toewijzing Primair oppervlak aan:

Huurder A	<input type="checkbox"/>	Gemeenschappelijke doorbelasting Gebouw (Ratio% Huurders)	<input type="checkbox"/>
Huurder B	<input type="checkbox"/>	Gemeenschappelijke doorbelasting verdieping (Ratio% Huurders)	<input type="checkbox"/>
Huurder C	<input type="checkbox"/>	Niet verhuurbaar deel gebouw	<input type="checkbox"/>
Huurder D	<input type="checkbox"/>		
Huurder E	<input type="checkbox"/>		
Huurder F	<input type="checkbox"/>		


Direct  
 Ratio  
 Geen

 Royal HaskoningDHV Enhancing Society Together		Meesterplaat  A		 DE VERRIJME DIETER	
Leidscheerweg 4, Utrecht Postbus 2302, 3500 GE Utrecht (088) 484432 (tel) 088 484449 (mob) christina.peperkamp@dhv.com					
OPDRACHTGEVER : <b>Morevent. B.V.</b> <b>Chrysaanthemumlaan 9</b> <b>2106 BM Heenstede</b>					
PROJECT : <b>Plattegronden</b> <b>Boeingavenue 285 (Gebouw B1)</b> <b>Schiphol-Rijk</b>					
ONDERWERP : <b>Nem:550 Verdieping 3 Huurders</b>		PROJECTNUMMER <b>BF2850-192</b>		FEILNUMM (CAD) <b>192-756-103</b>	
W.G. A W.G. B W.G. C W.G. D W.G. E W.G. F	NIEMAND NIEMAND NIEMAND NIEMAND NIEMAND NIEMAND	FERRAAT AI	DATUM 10-11-2023	SCHAAL 1:100	CERTIFICAAT NR. <b>756-H2</b>

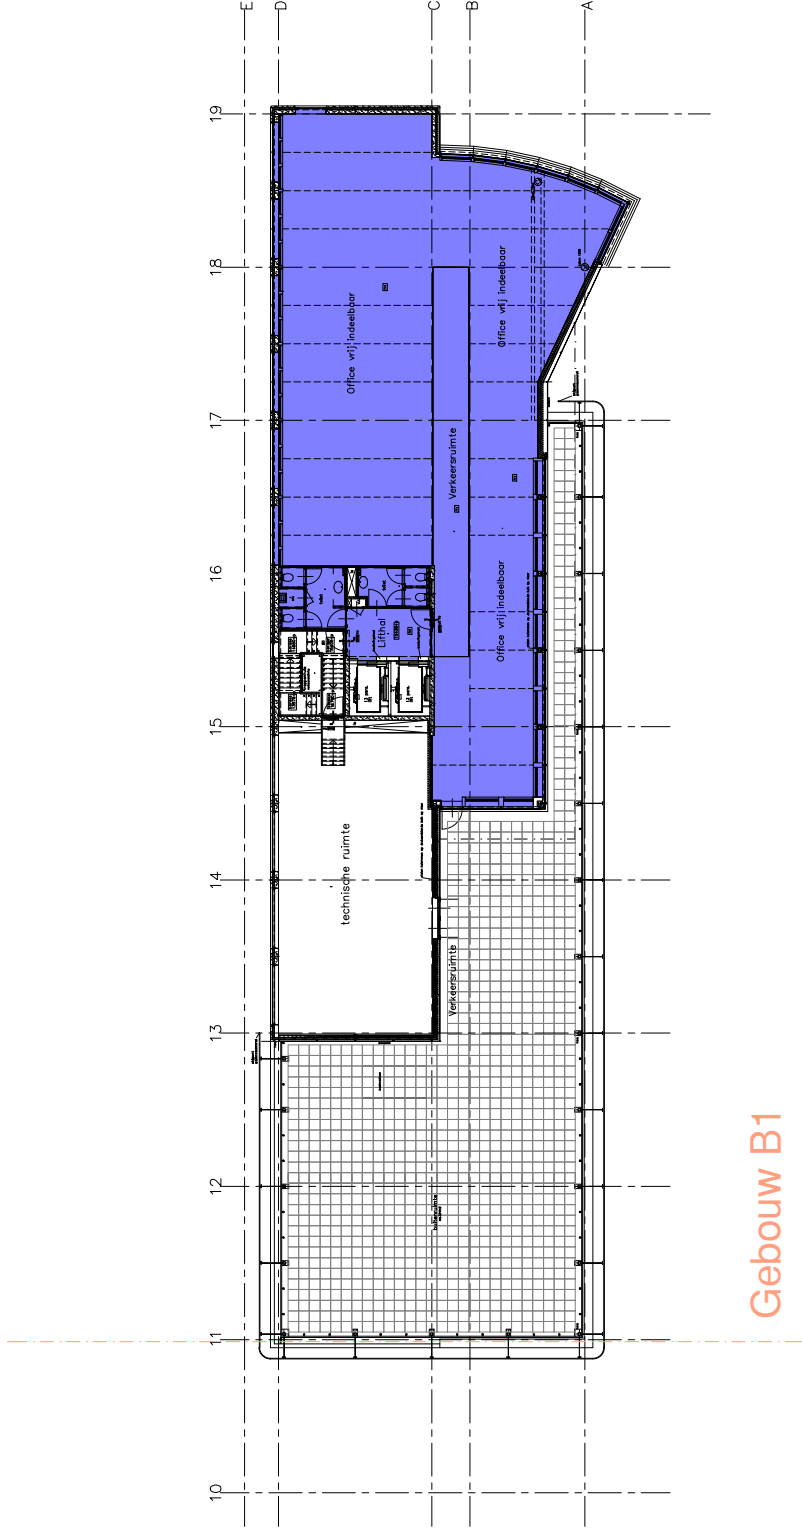

## Gebouw B1

## Plattegrond: Verdieping 4

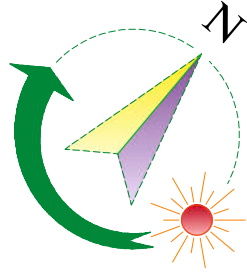

Toewijzing Primair oppervlak aan:

Huurder A	<input type="checkbox"/>	Gemeenschappelijke doorbelasting Gebouw (Ratio% Huurders)	<input type="checkbox"/>
Huurder B	<input type="checkbox"/>	Gemeenschappelijke doorbelasting verdieping (Ratio% Huurders)	<input type="checkbox"/>
Huurder C	<input type="checkbox"/>	Niet verhuurbaar deel gebouw	<input type="checkbox"/>
Huurder D	<input type="checkbox"/>		
Huurder E	<input type="checkbox"/>		
Huurder F	<input type="checkbox"/>		

Geen  
 Direct  
 Ratio

Leidschewer 4, Utrecht  
Postbus 2302, 3500 GE Utrecht  
(085) 484 4432 (tel)  
(085) 484 4444 (fax)  
shristina.peterkamp@rdhvh.com

Metercertificaat

DE VERRIJME METER

**OPDRACHTGEVER :** Morevent. B. V.  
 Chrysaanhemumlaan 9  
 2106 BM Heenstede

**PROJECT :** Plattegronden  
 Boeingavenue 285 (Gebouw B1)  
 Schiphol-Rijk

**ONDERWERP :** Nem:8580 Verdieping 4 Huurders

MR. A	MR. G	RIJKEBESLUIT	PERMISIE
MR. B	MR. H	CP / SH	AI
MR. C	MR. I	DATELI	SCHAAI
MR. D	MR. J	10-11-2023	1:100
MR. E	MR. K		
MR. F	MR. L		

**PROJECTNUMMER** : BF2850-192  
**RIJKEBESLUIT (AO)** : 192-756-H04  
**CERTIFICAAT NR.** : 756-H2