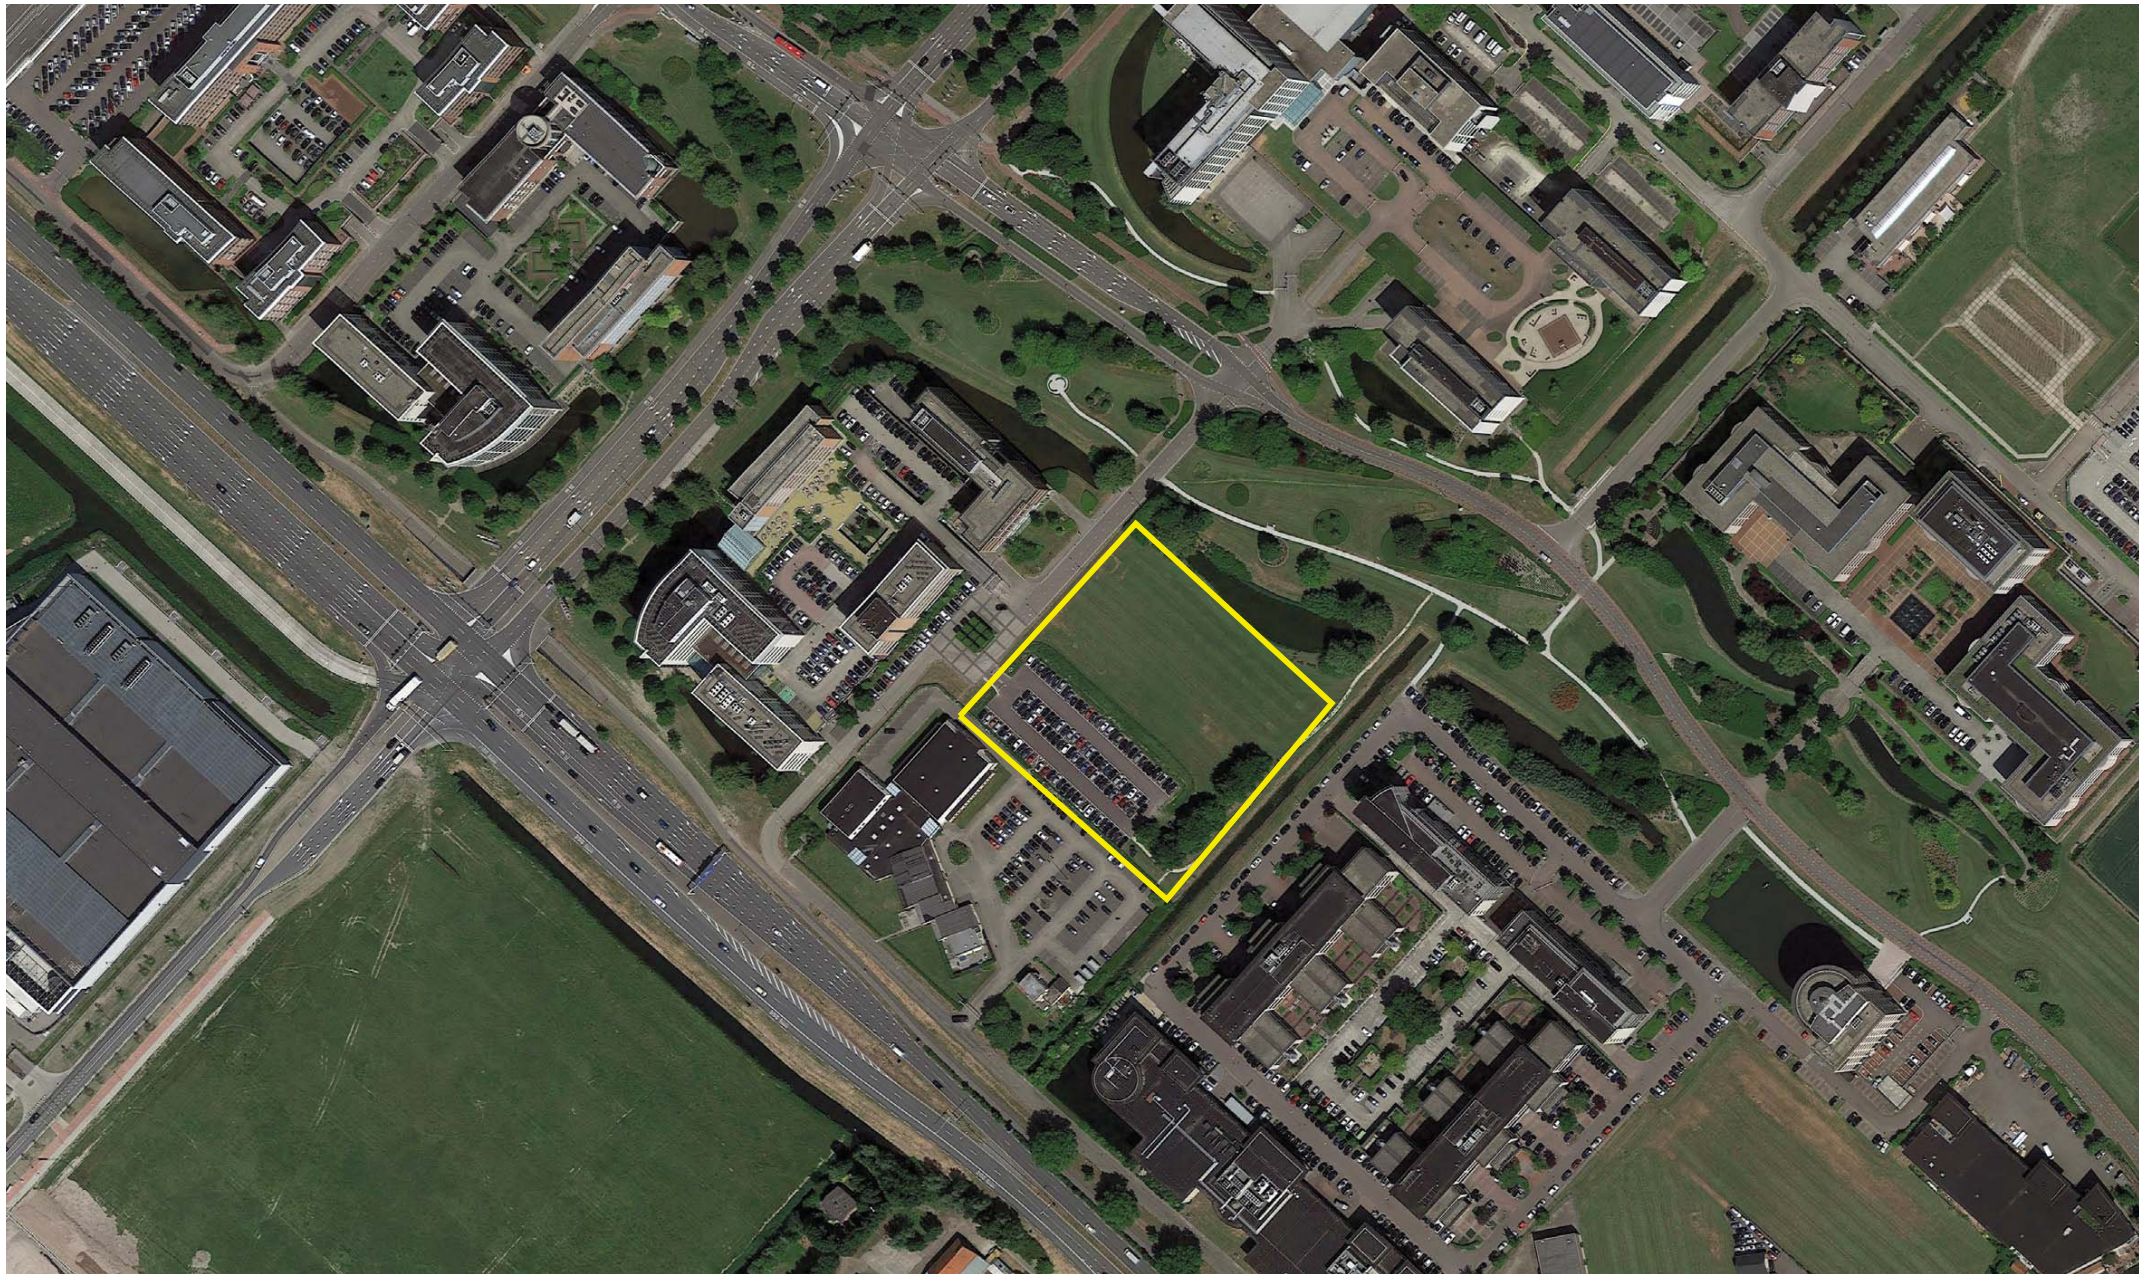

BESTAANDE SITUATIE SCHIPHOL-RIJK

werk:	**5828_00**
schaal:	1:2000
datum:	04.06.2018

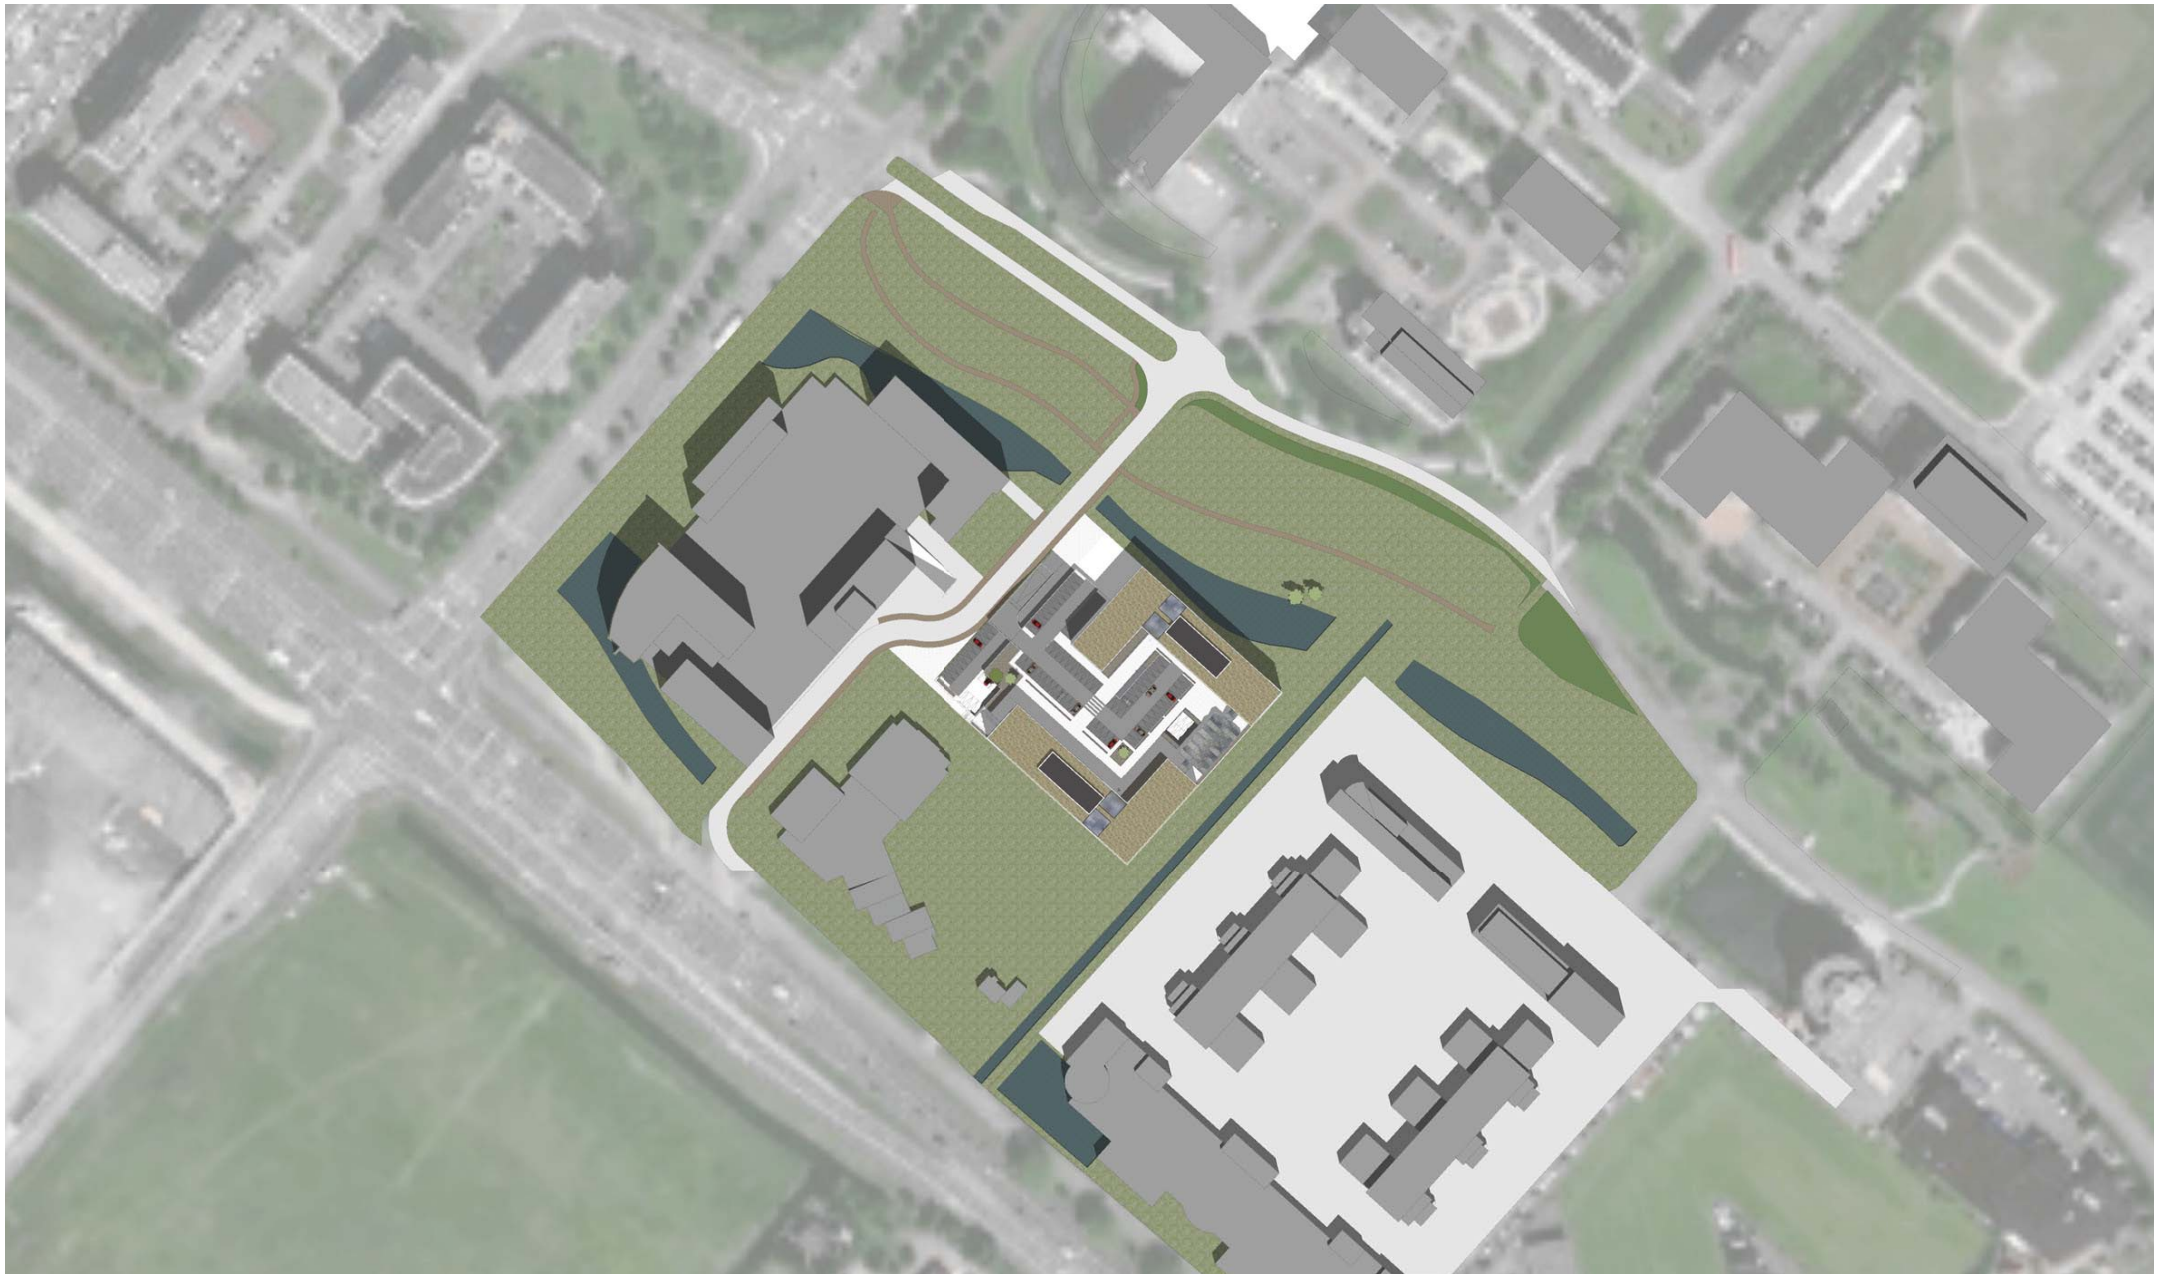

NIEUWE SITUATIE PLOT 3000

werk:	**5828_00**
schaal:	1:2000
datum:	04.06.2018

KANTOOROPPERVLAKTEN PLOT 3000

2 KANTOREN VAN CIRCA	7920 M²	BVO
VERGADERRUIMTE	290 M²	BVO
TOTAAL	16130 M²	BVO

320 PARKEERPLAATSEN IN PLAN
PARKEERNORM 1/50 M² BVO = 323 PP BENODIGD

VVO

2 KANTOREN VAN CIRCA	7190 M²	VVO
VERGADERRUIMTE	275 M²	VVO
TOTAAL CIRCA	14655M²	VVO

NIEUWE SITUATIE PLOT 3000

werk: **5828_00**
schaal: 1:1000
datum: 04.06.2018

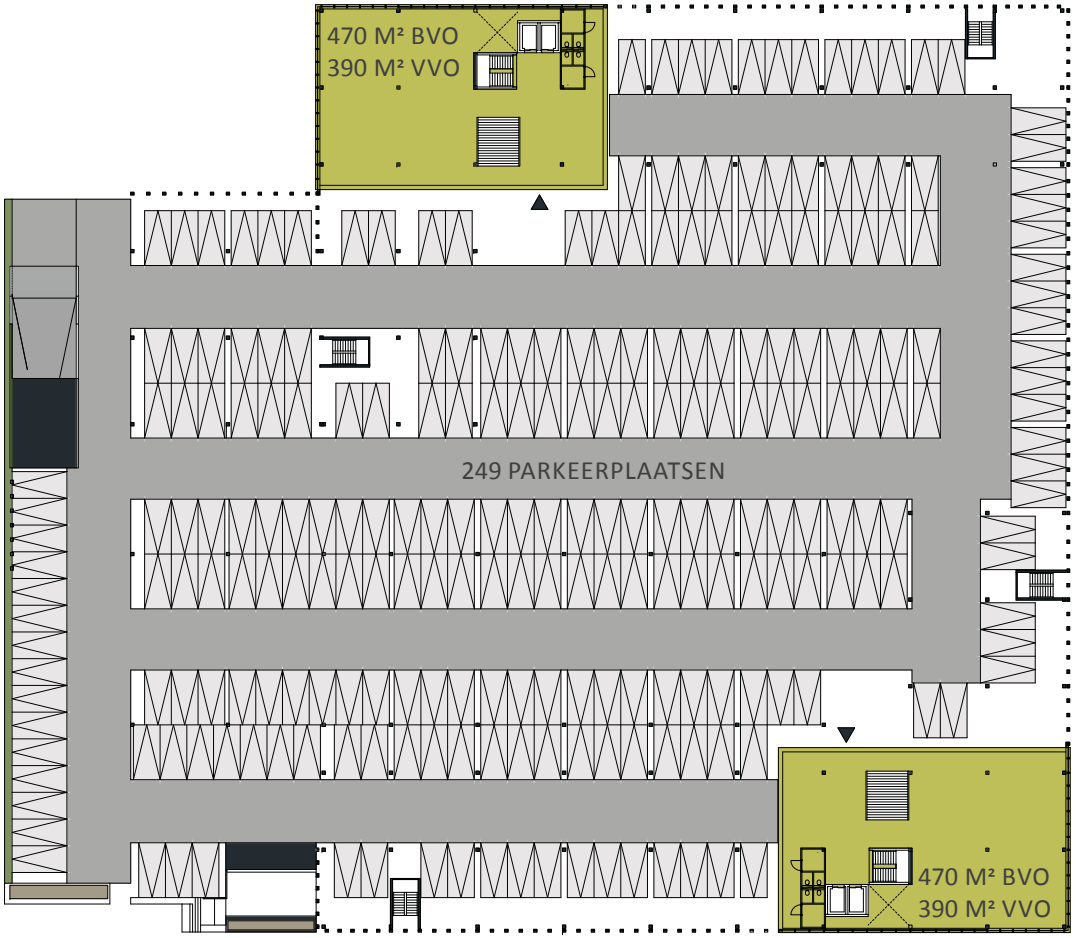

PLATTEGROND PARKEERKELDER

werk:	**5828_00**
schaal:	1:500
datum:	04.06.2018

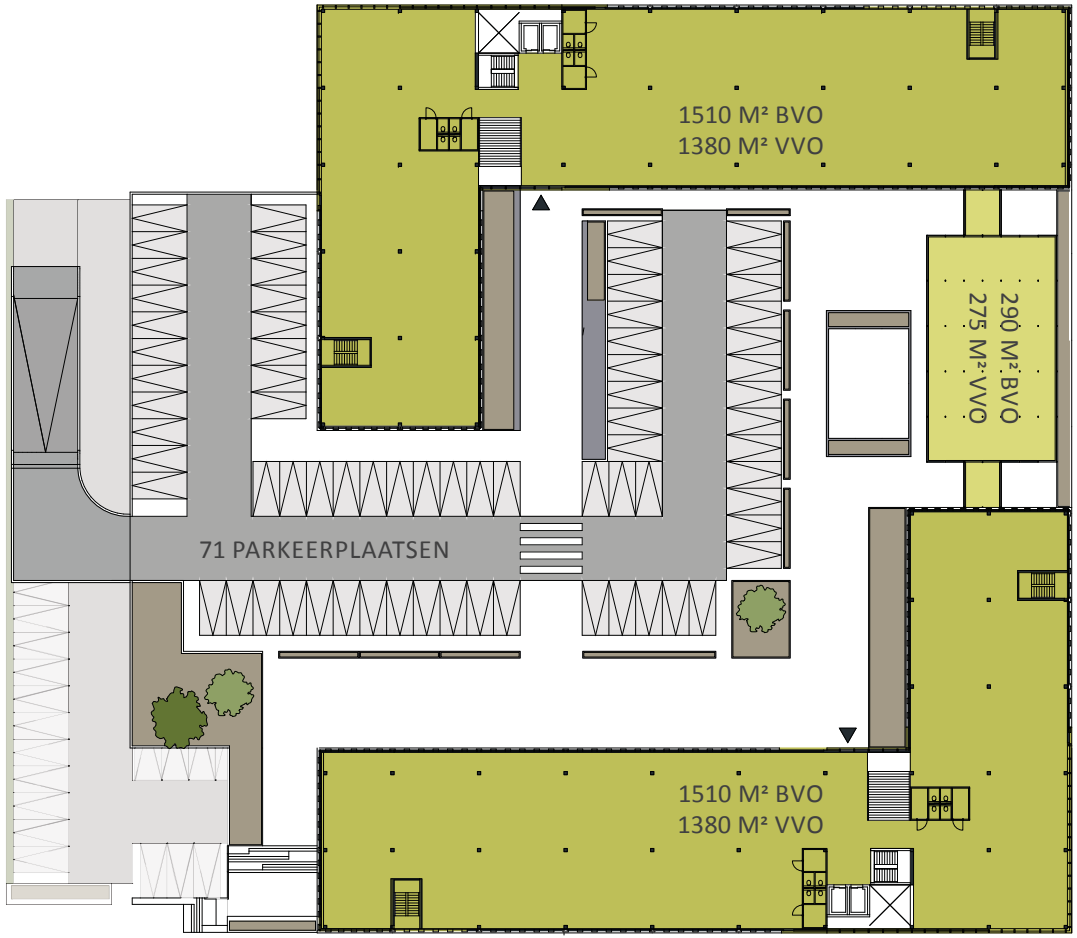

PLATTEGROND BEGANEGROND - DEK

werk:	**5828_00**
schaal:	1:500
datum:	04.06.2018

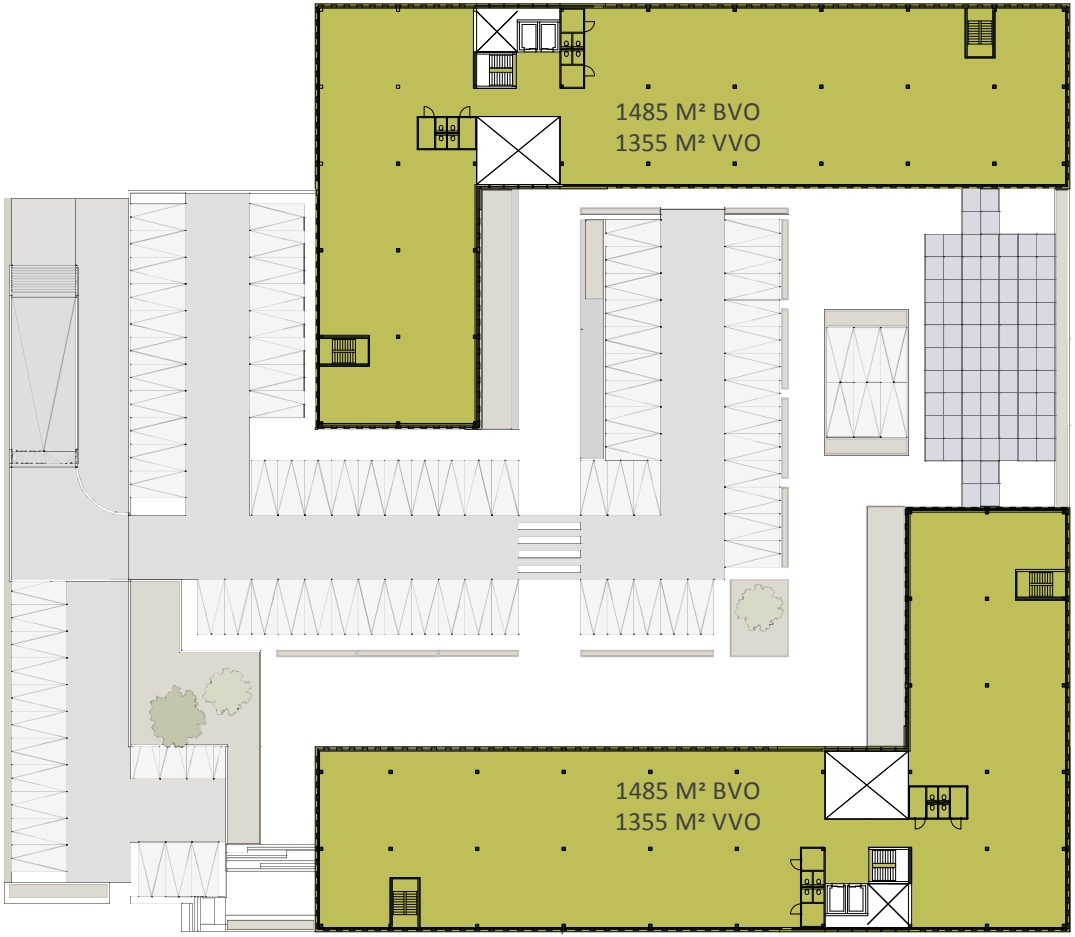

PLATTEGROND LAAG 2 T/M 5

werk: **5828_00**
schaal:
datum: 04.06.2018