

object: Beechavenue 102-120

plaats: Schiphol-Rijk

datum: 19 november 2012


betreft: **VVO per unit**  
**conform NEN 2580**

schaal: 1:200

AeQO Property Support BV | [www.aeqo.nl](http://www.aeqo.nl)

NB: de vermelde VVO is  
inclusief toerekening van  
algemene ruimte

2e verdieping

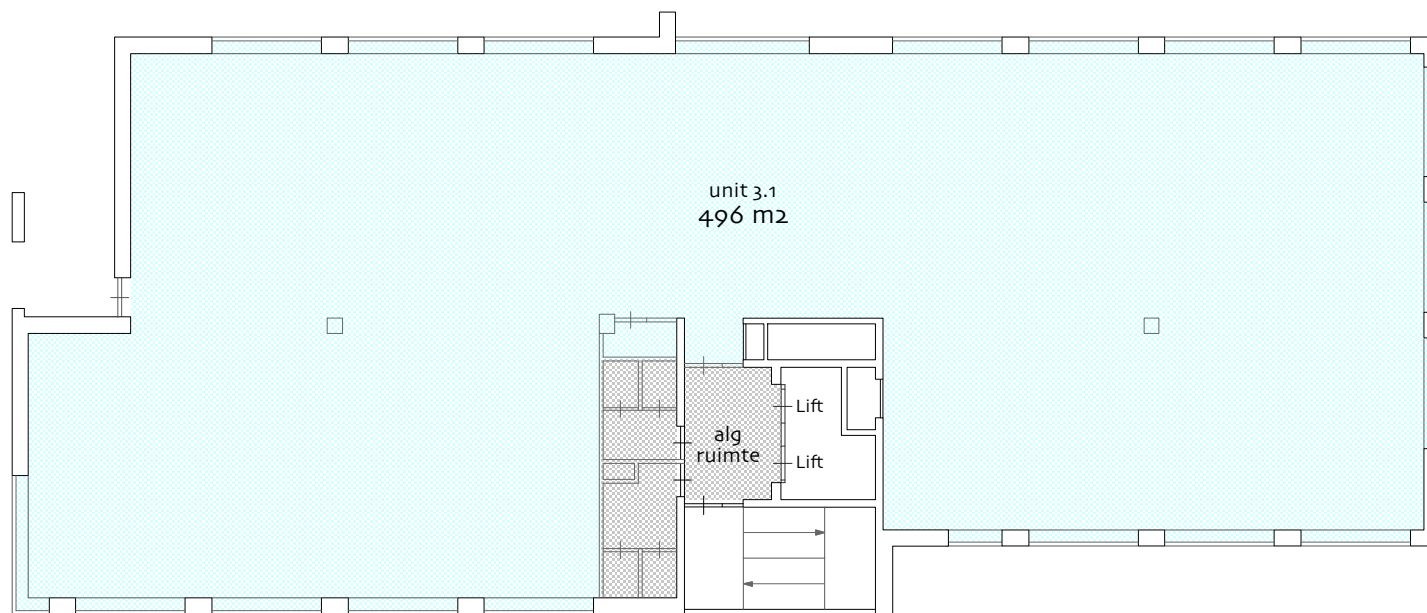

object: Beechavenue 102-120

plaats: Schiphol-Rijk

datum: 19 november 2012

betreft: **VVO per unit**  
**conform NEN 2580**

schaal: 1:200

AeQO Property Support BV | [www.aeqo.nl](http://www.aeqo.nl)

NB: de vermelde VVO is  
inclusief toerekening van  
algemene ruimte

3e verdieping