
 



object: Diamantlaan 10
 plaats: Hoofddorp
 datum: 27 maart 2017
 betreft: verhuurbare vloeroppervlakte
 VVO conform NEN 2580
 schaal: 1:400

AeQO Property Support BV | www.aeqo.nl


 
NB: semi-permanente
 constructies zijn buiten
 beschouwing gelaten

	verhuurbare vloeroppervlakte VVO	
	VVO kantoor	345,2 m ²
	VVO bedrijfsruimte	2.687,8 m ²
	VVO totaal	3.033,0 m ²

begane grond

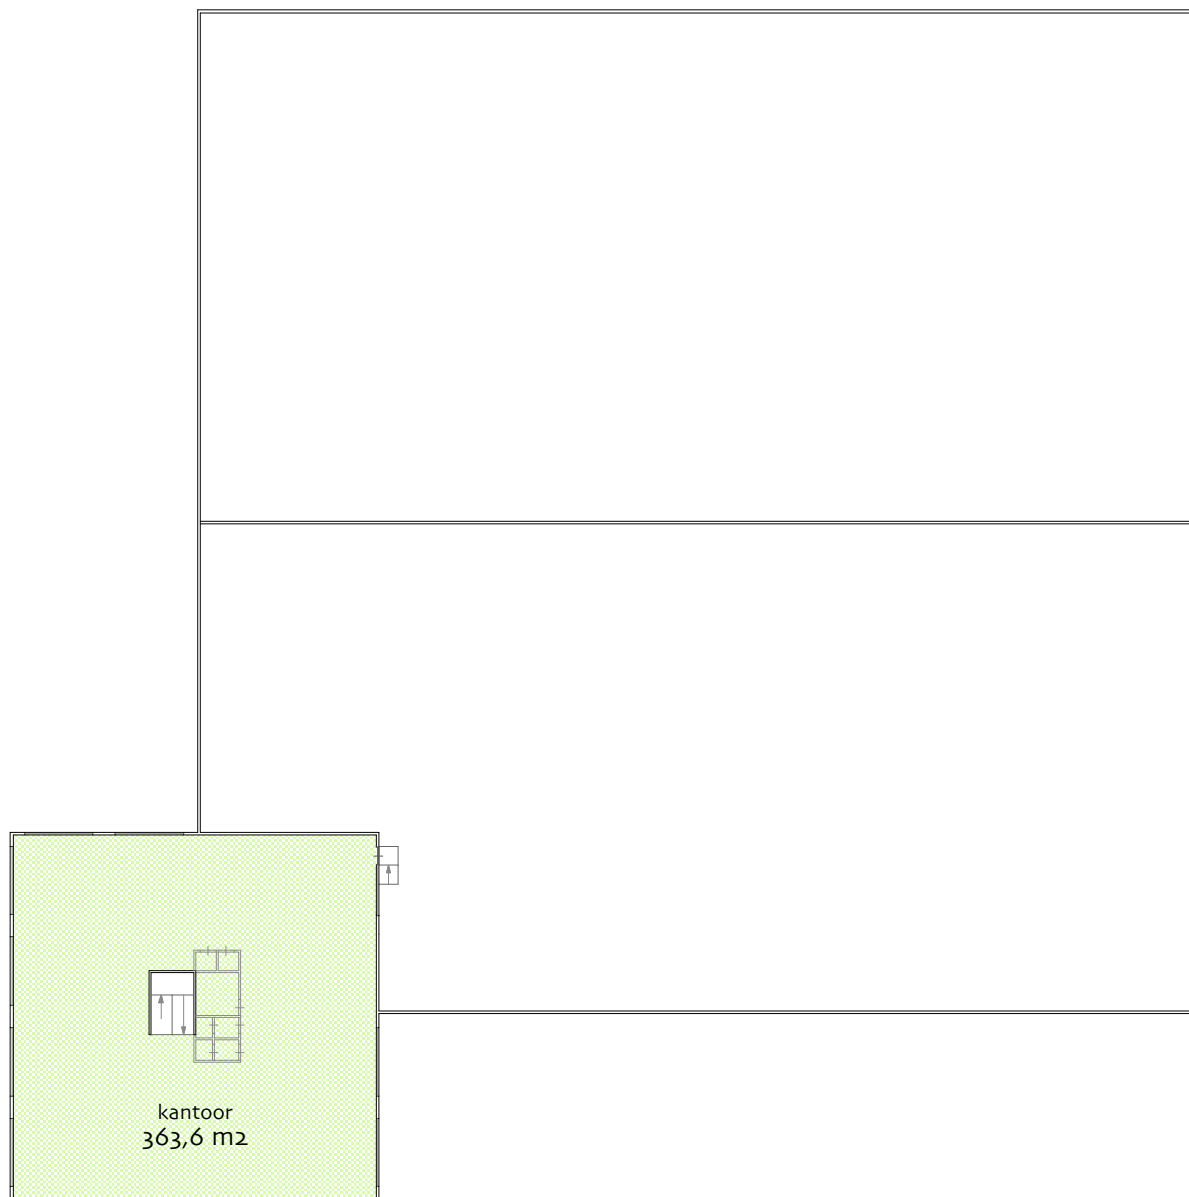

object: Diamantlaan 10
plaats: Hoofddorp
datum: 27 maart 2017
betreft: verhuurbare vloeroppervlakte
VVO conform NEN 2580
schaal: 1:400
AeQO Property Support BV | www.aeqo.nl

verhuurbare vloeroppervlakte VVO		
	VVO kantoor	363,6 m ²
	VVO bedrijfsruimte	- m ²
<hr/>		
	VVO totaal	363,6 m ²

1e verdieping