

Begane grond

ruimtedifferentiatie

- ⊙ verkeersruimte
- ⊙ recreatie
- ⊙ technische
- ⊙ parkeer
- ⊙ berging
- ⊙ huiskamer
- ⊙ bedrijf

constructie volgens tekening constructeur


Inbo

opdrachtgever
BK Bouw Projectontwikkeling B.V.
 project
Hoofddorp, Bedrijfsverzamelgebouw
 architect
Bestektekening
 Plattegrond Begane grond + Riniering

Adrianus van
 Oosterveld 37
 Postbus 8
 3800 B Woudag
 telen 033 288 8110
 fax 033 288 11 42
 internet www.inbo.nl

projectarchitect
R. Ulich
 P. van Waas
 projectleider
 W. Jansen
 getekend
 Jans
 4/10/00
 wijziging

Balkont bij Inbo
 BAW v.o.f.
 no. 555 / 1500
 5-11-00
 no. 2.2.2.0.6
 de gemeenteroel van de gemeente
 heeft zijn goedkeuring gegeven
 op 14/10/00

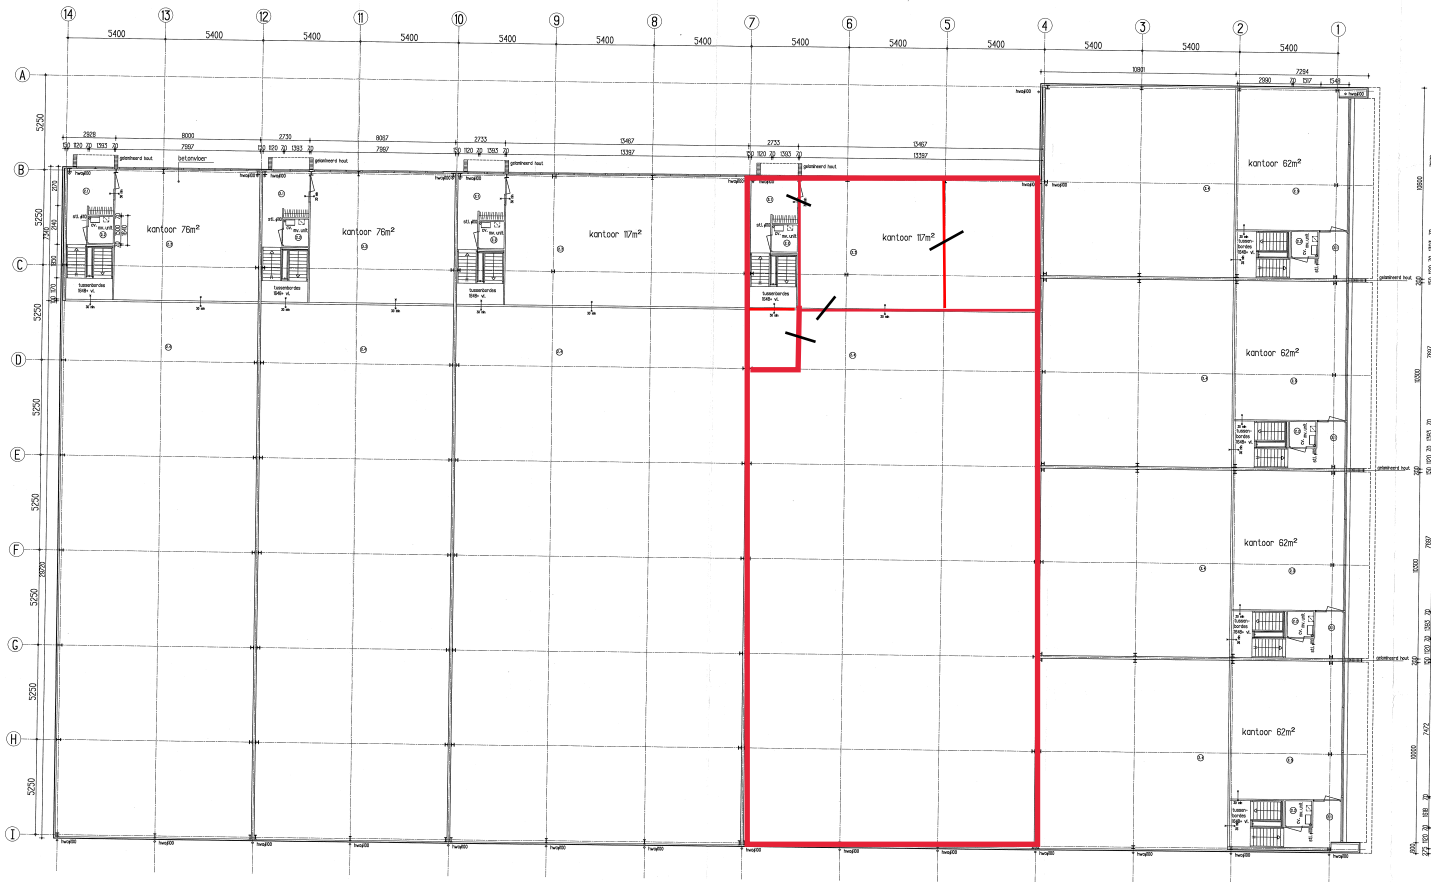

Verdieping

ruimtedifferentiatie

- ⊙ verkeersruimte
- ⊙ gangruimte
- ⊙ kantoorruimte
- ⊙ leegruimte

constructie volgens tekening constructeur

Inbo

sponsor
BK Bouw Projectontwikkeling B.V.

project
Hoofddorp, Bedrijfsverzamelgebouw

ontwerper
Besettekening
Plattegrond verdieping

projectarchitect
R. Oude
P. van Wierken
projectleider
R. Jonker
getekend
J.M.B.
14-10-99
wijziging

projectnummer
70040
schijf
1:100
tekeningnr
B5.101

Beknopt bij besluit van
Bouw van Hoofddorpermeer,
nr. 1000 / 1900
d.d. 14-10-99
aan de
de. Structuur CVV, voor deze,
het heeft Bouwvergunningen.
J. van Strijp