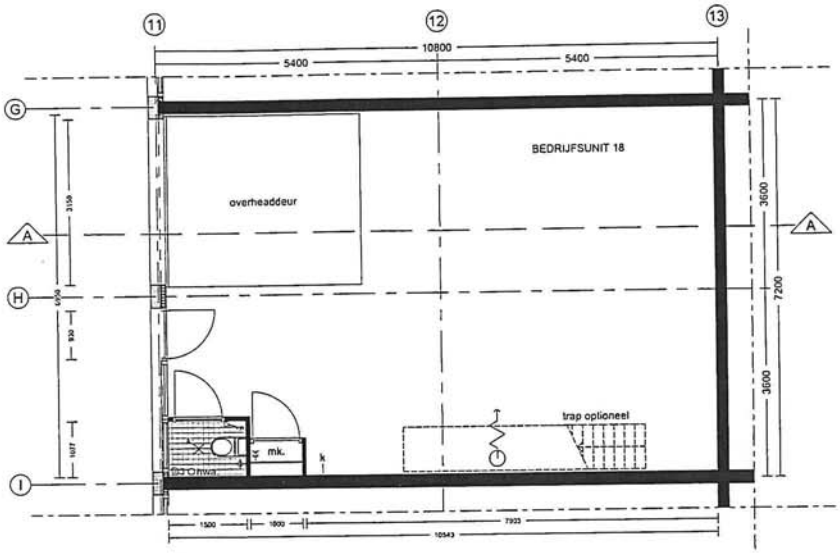

BEGANE GROND

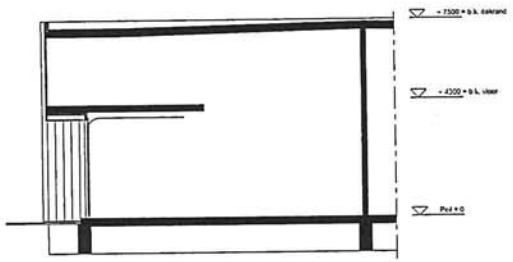

DOORSNEDE AA (SCHAAL 1:200)

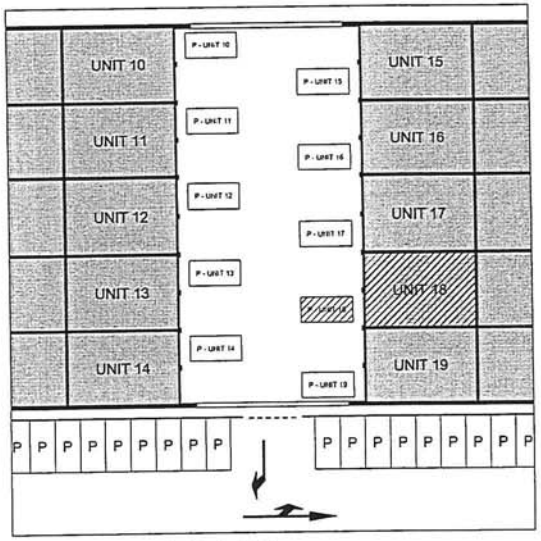

SITUATIE (SCHAAL 1:500)

Bedrijvenpark Nieuw-Vennep Zuid - 28 bedrijfsunits en 67 parkeerplaatsen
gemeente Haarlemmermeer - sectie 505/605/683

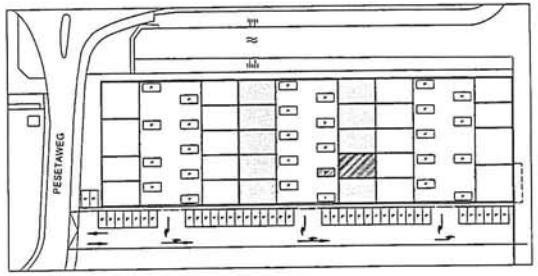

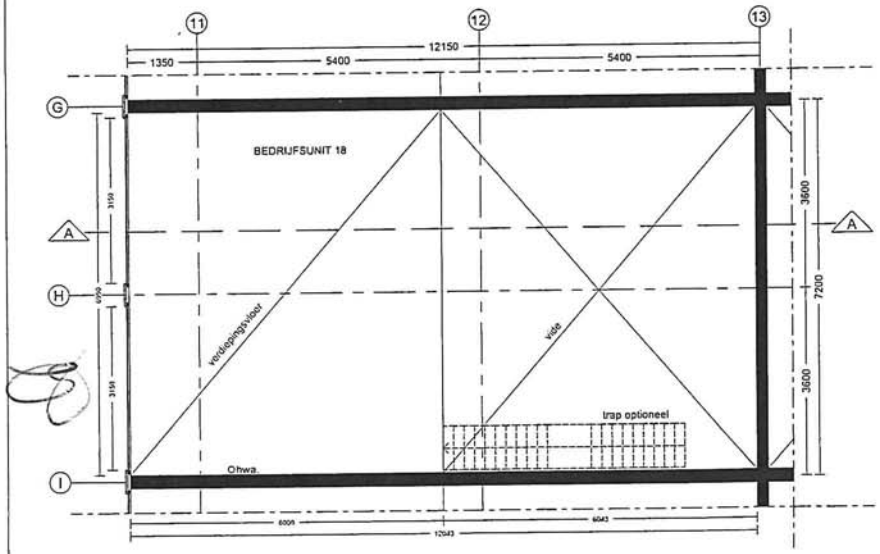

1E VERDIEPING

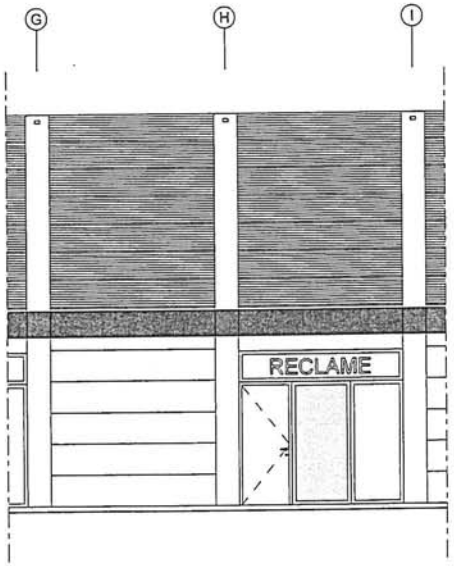

VOORGEVEL

LEGENDA:

- mk meterkast
- afzuigrozet
- dubbele wandcontactdoos met randaarde
- plafond lichtpunt
- lichtpuntschakelaar
- k aansluitpunt drinkwatervoorziening
- hwa hemelwaterafvoer
- vuilwaterafvoer
- brandslanghaspel

STUDIOSCHAEFFER ARCHITECTEN BNA
PEGASUSSTRAAT 7 ■ 2516 AR DEN HAAG ■ TEL: 070-3222757
INFO@STUDIOSCHAEFFER.NL ■ WWW.STUDIOSCHAEFFER.NL

Project: 0713 - Bedrijvenpark Nieuw-Vennep Zuid	
Opdrachtgever: B.V. de Formaeren	
Projectfase: BV	
Projectarchitect: ir. J. Lange	Tekenaar: ir. T. Huijsmans
Tekening: UNIT 18 - TYPE 06	
Datum origineel: 18-03-2008	Schaal: 1:100