



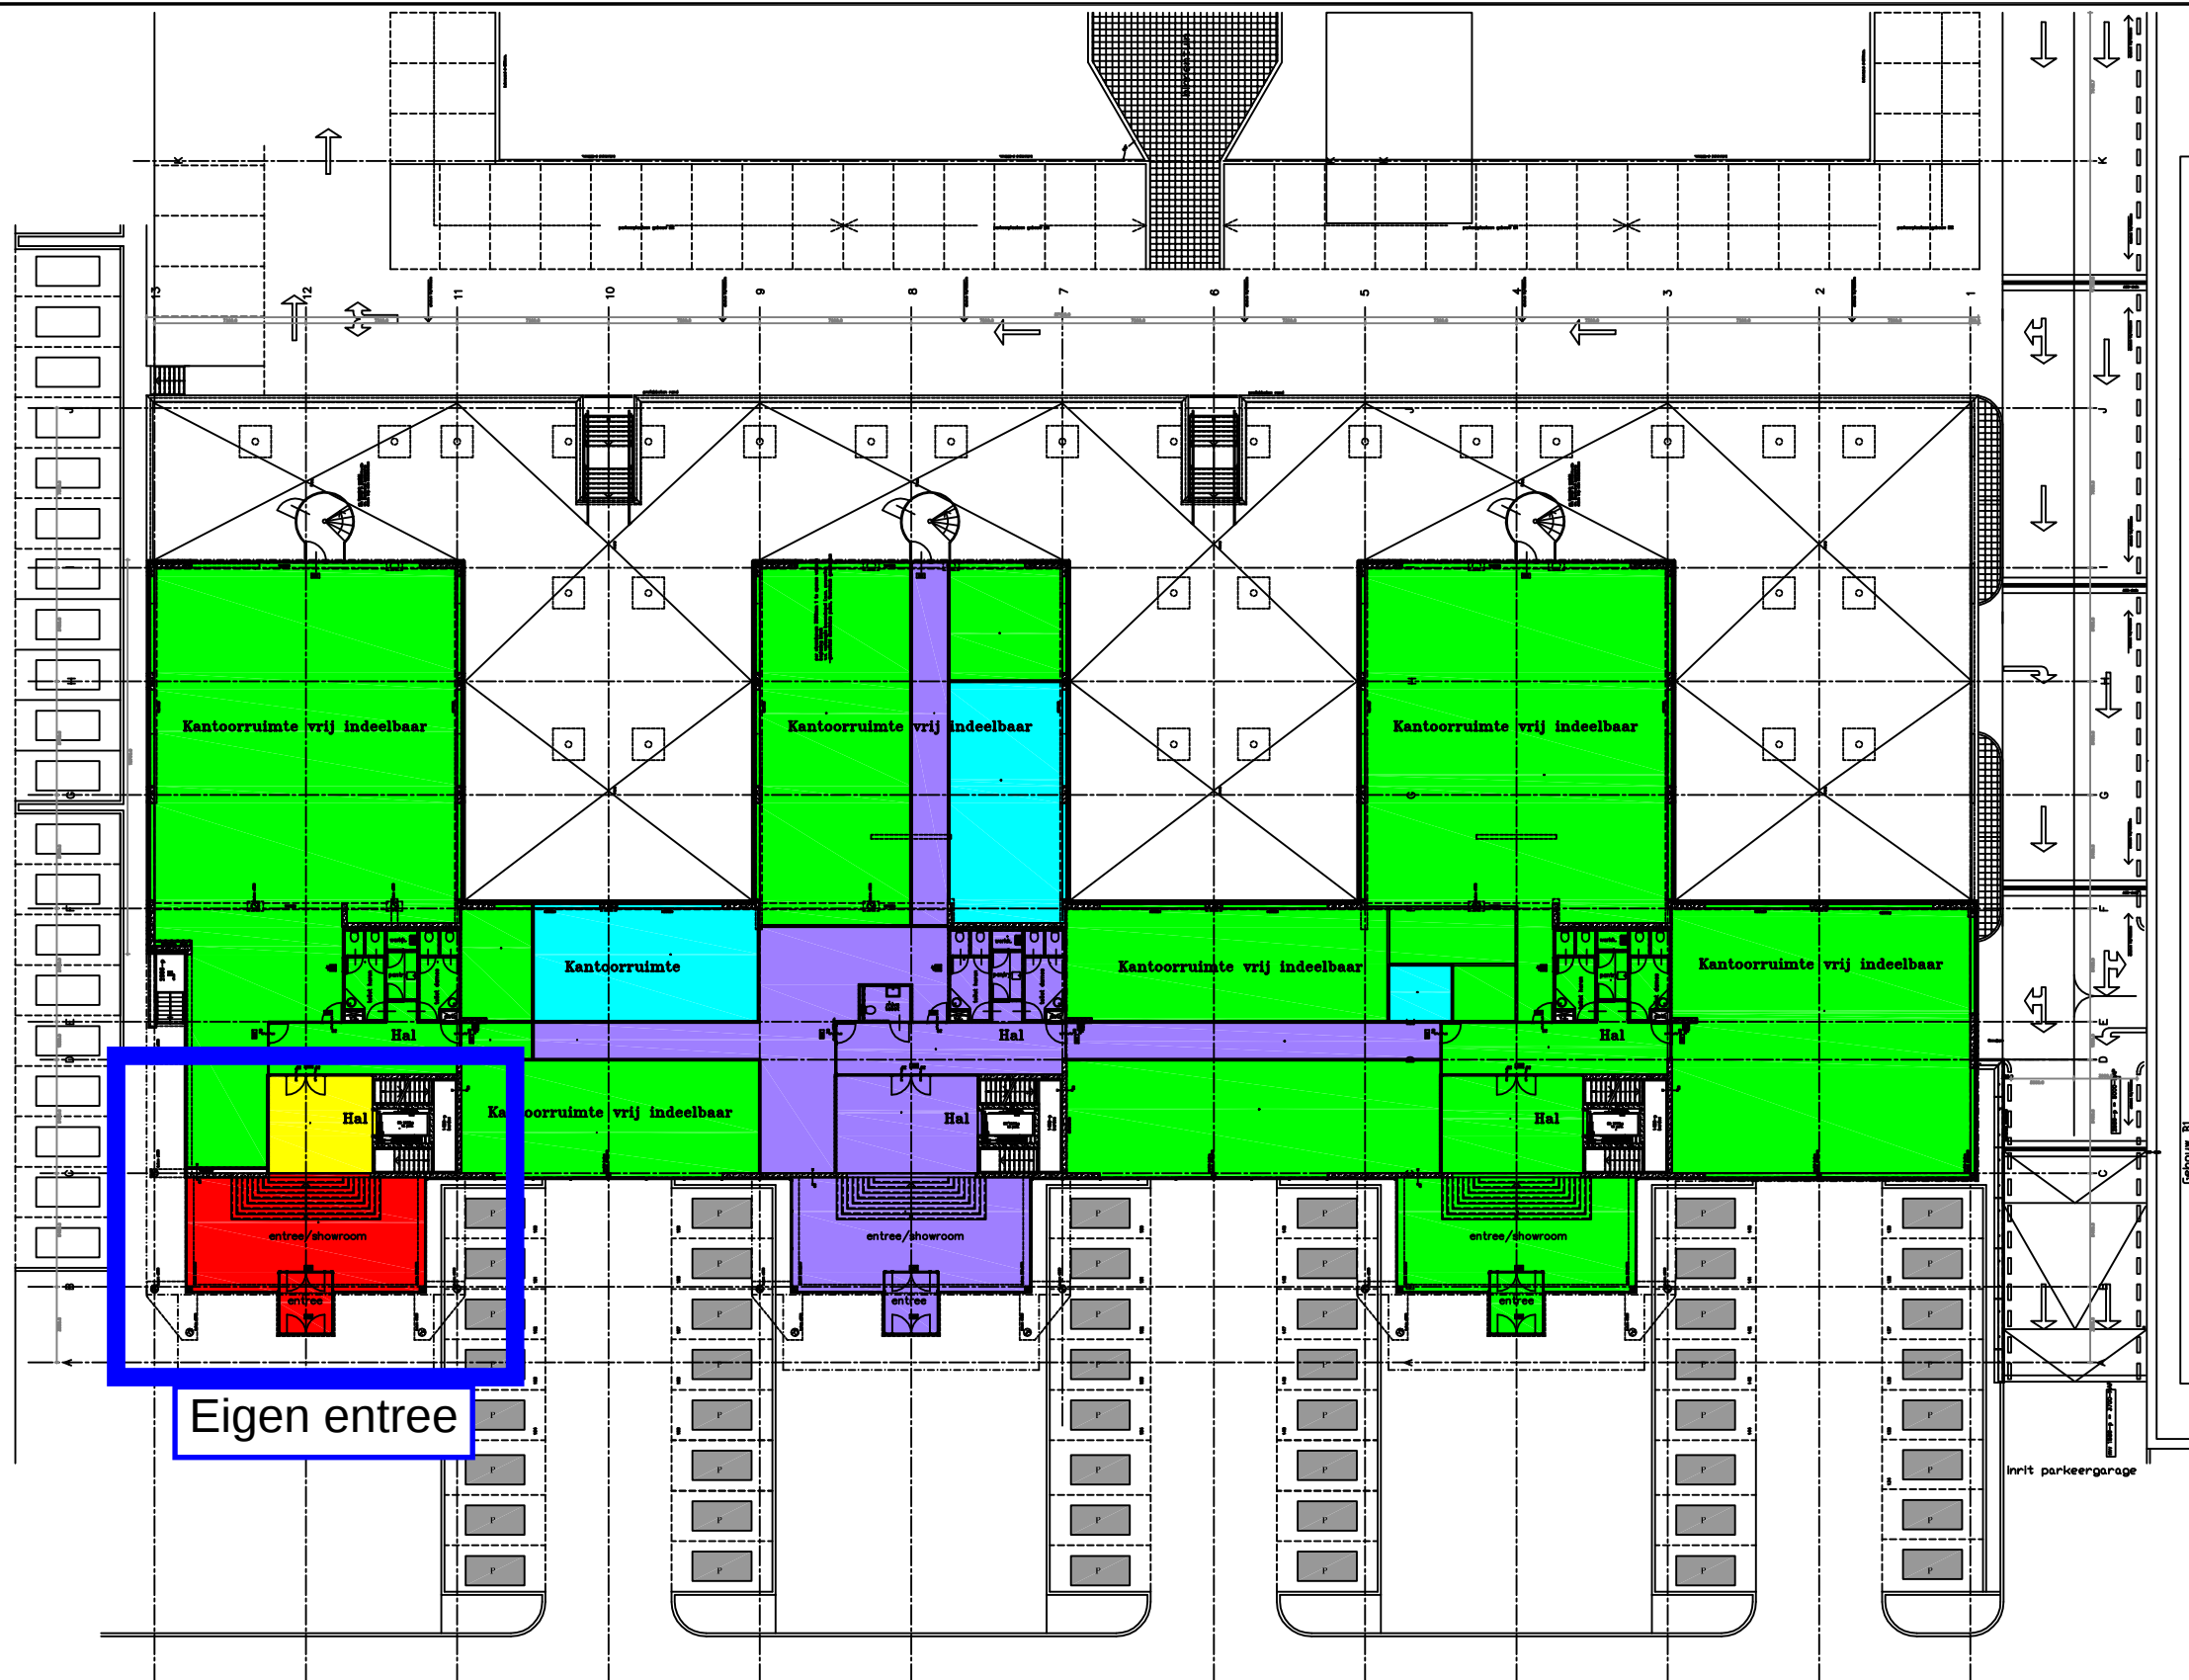

Begane grond gebouw C2

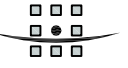

ROYAL HASKONING
Enhancing Society

Wieger Bruinlaan 100
Postbus 100
2130 AC Hoofddorp
(023) 561 29 71 (tel.)
(023) 563 26 76 (fax)
F. Oliebam@Royalhaskoning.com

Meetcertificaat




OPDRACHTGEVER : **IVG INSTITUTIONAL FUNDS GmbH**
p/a **AAN DE NIEUWKADE 15**
POSTBUS 19160, 3501 DD UTRECHT

PROJECT : **STARPARC GEBOUW C2**
AAN DE BOEING AVENUE 275
TE PARK SCHIPHOL-RIJK


ONDERWERP : NEN 2580 METING BEGANE GROND		PROJECTNUMMER 9X.3123	
Wjz. A 10-06-2012	Wjz. G	NEN2580 Adviseur	FORMAAT
Wjz. B 11-06-2012	Wjz. H	F. Oliebam	A3
Wjz. C 25-06-2012	Wjz. I	DATUM	SCHAAL
Wjz. D	Wjz. J	24-02-2012	N.V.T.
Wjz. E	Wjz. K		
Wjz. F	Wjz. L		

FILENAAM (CAD) BG	CERTIFICAAT NR: 838 H3
-----------------------------	----------------------------------

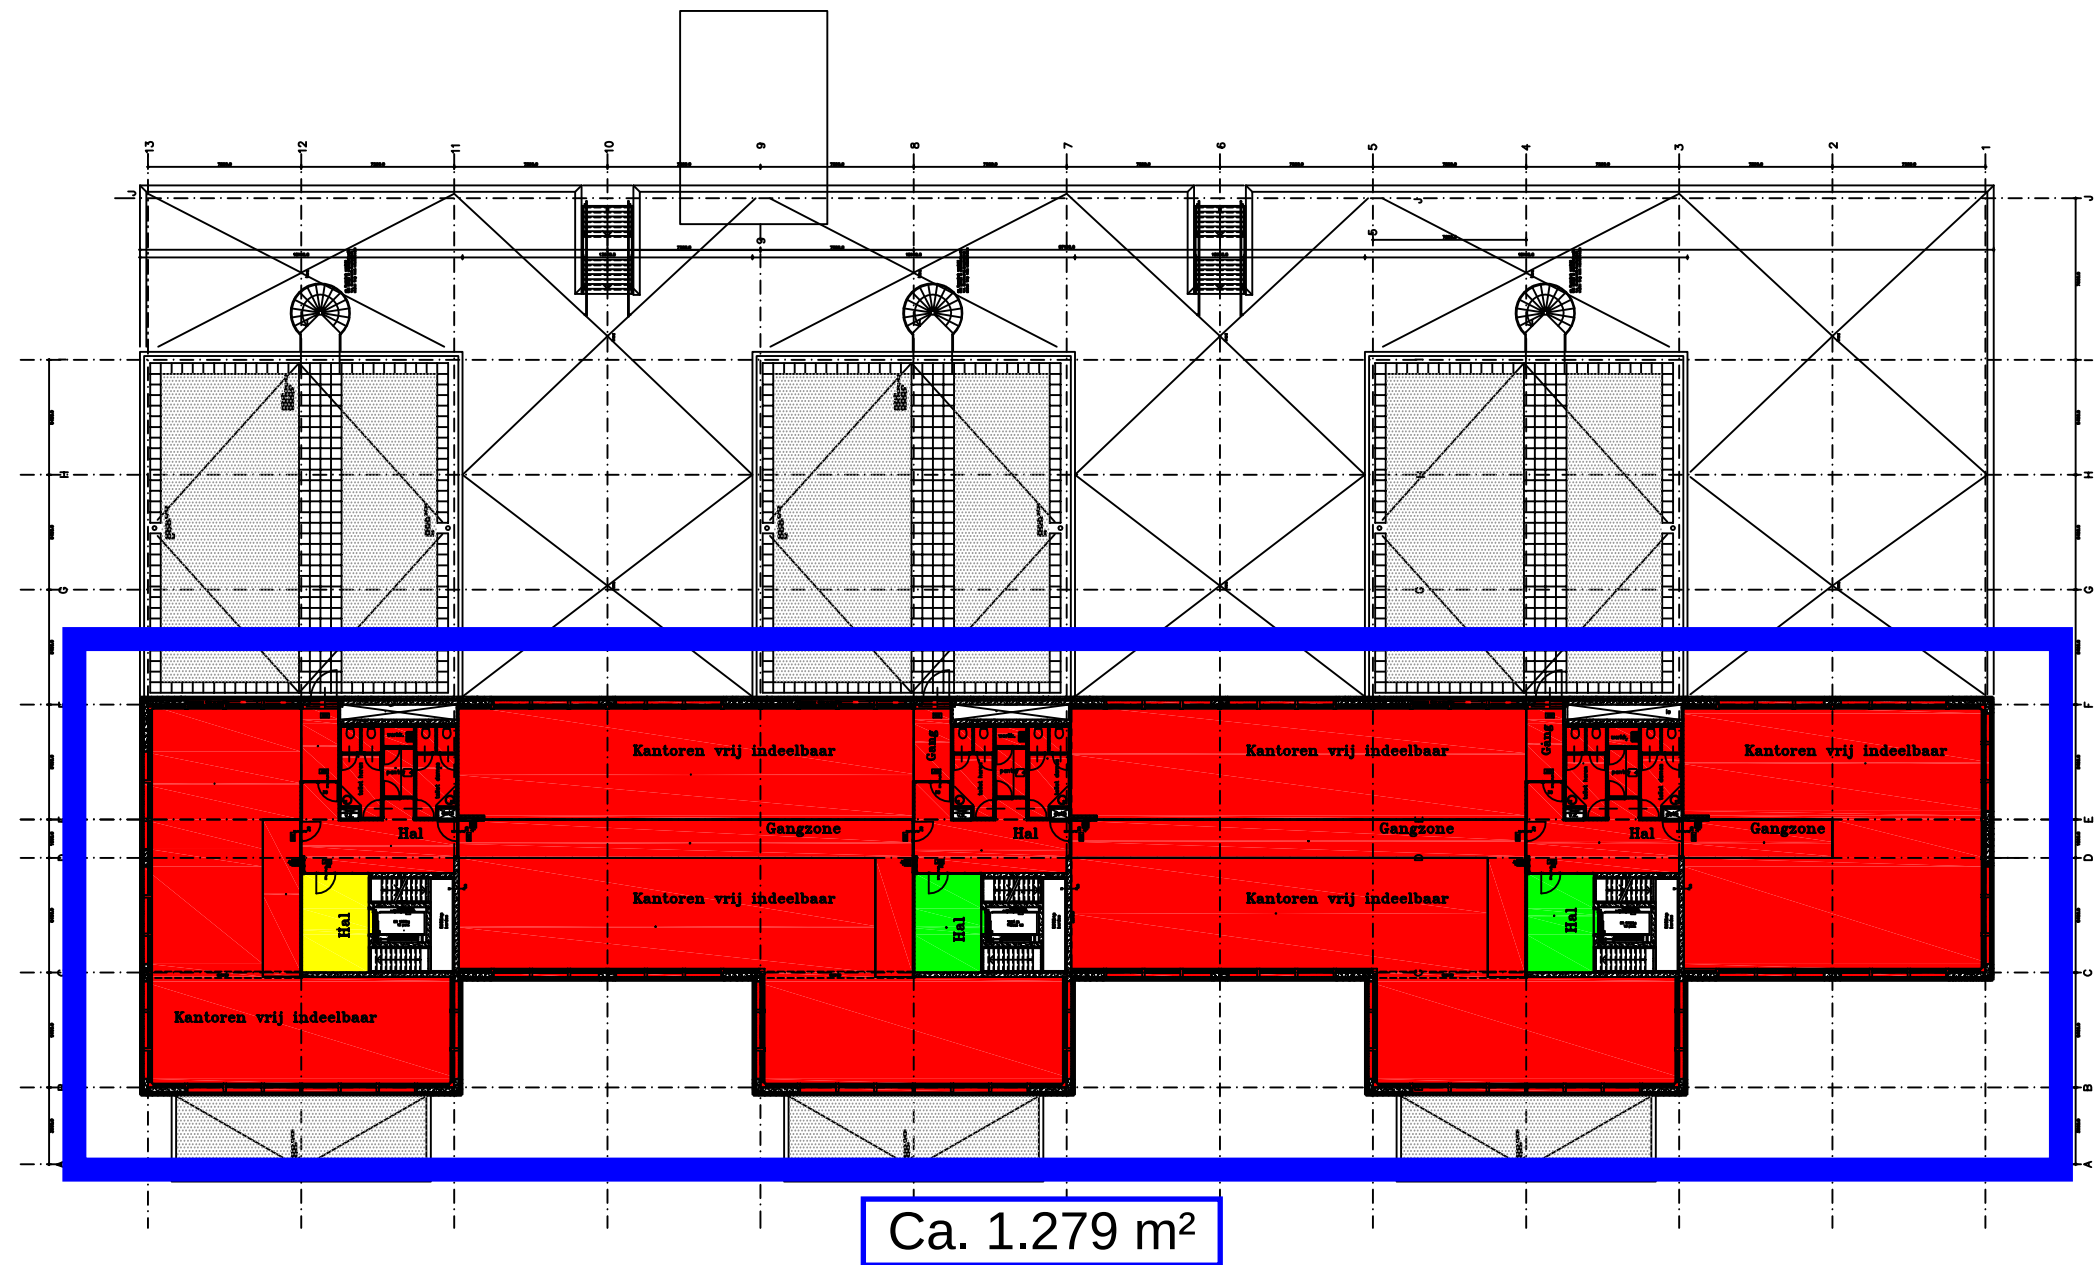

Verdieping 2 gebouw C2

		ROYAL HASKONING Enhancing Society	
Wieger Bruinlaan 100 Postbus 100 2130 AC Hoofddorp (023) 561 29 71 (tel.) (023) 563 26 76 (fax) F. Oliebam@Royalhaskoning.com		Meetcertificaat  	
OPDRACHTGEVER : IVG INSTITUTIONAL FUNDS GmbH p/a AAN DE NIEUWKADE 15 POSTBUS 19160, 3501 DD UTRECHT			
PROJECT : STARPARC GEBOUW C2 AAN DE BOEING AVENUE 275 TE PARK SCHIPHOL-RIJK			
ONDERWERP : NEN 2580 METING VERDIEPING 2		PROJECTNUMMER 9X.3123	
Wjz. A 10-06-2012	Wjz. G	NEN2580 ADVISOR	FORMAAT
Wjz. B 11-06-2012	Wjz. H	F. Oliebam	A3
Wjz. C 25-06-2012	Wjz. I	DATUM	SCHAAL
Wjz. D	Wjz. J	24-02-2012	N.V.T.
Wjz. E	Wjz. K		
Wjz. F	Wjz. L		
		FILENAAM (CAD) VERD2.dwg	
		CERTIFICAAT NR: 838 H3	

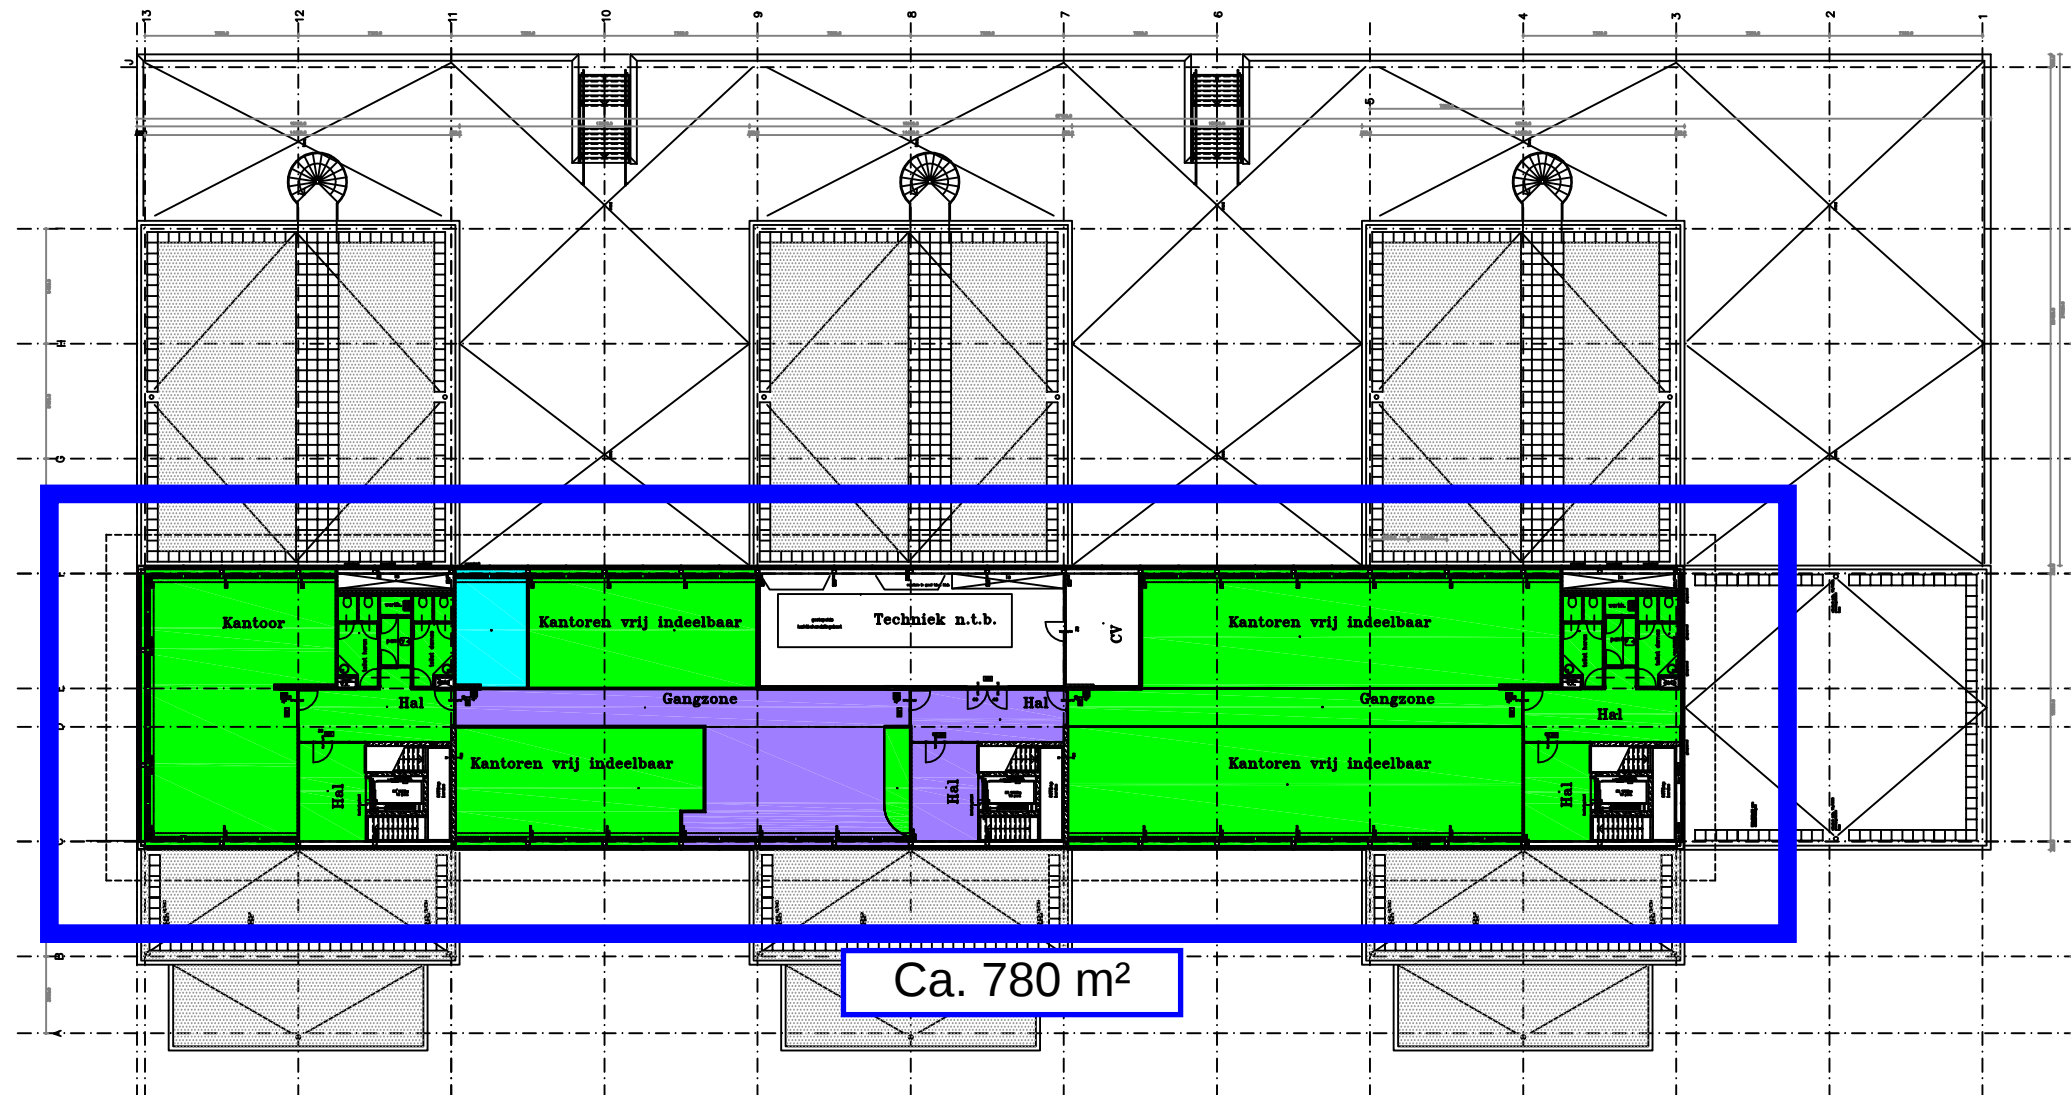

Verdieping 3 gebouw C2

Wieger Bruinlaan 100 Postbus 100 2130 AC Hoofddorp (023) 561 29 71 (tel.) (023) 563 26 76 (fax) F. Olieham@Royalhaskoning.com	
Meetcertificaat  	
OPDRACHTGEVER : IVG INSTITUTIONAL FUNDS GmbH p/a AAN DE NIEUWKADE 15 POSTBUS 19160, 3501 DD UTRECHT	
PROJECT : STARPARG BBOUW C2 AAN DE BOEING AVENUE 275 TE PARK SCHIPHOL-RIJK	
ONDERWERP : NEN 2580 METING VERDIEPING 3	
PROJECTNUMMER 9X.3123	
Wjz. A 10-06-2012 Wjz. G Wjz. B 11-06-2012 Wjz. H Wjz. C 25-06-2012 Wjz. I Wjz. D Wjz. J Wjz. E Wjz. K Wjz. F Wjz. L	
NEN2580 Adviseur F. Olieham DATUM 24-02-2012	
FORMAAT A3 SCHAAL N.V.T.	
FILENAAM (CAD) VERD3 CERTIFICAAT NR: 838 H3	