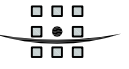




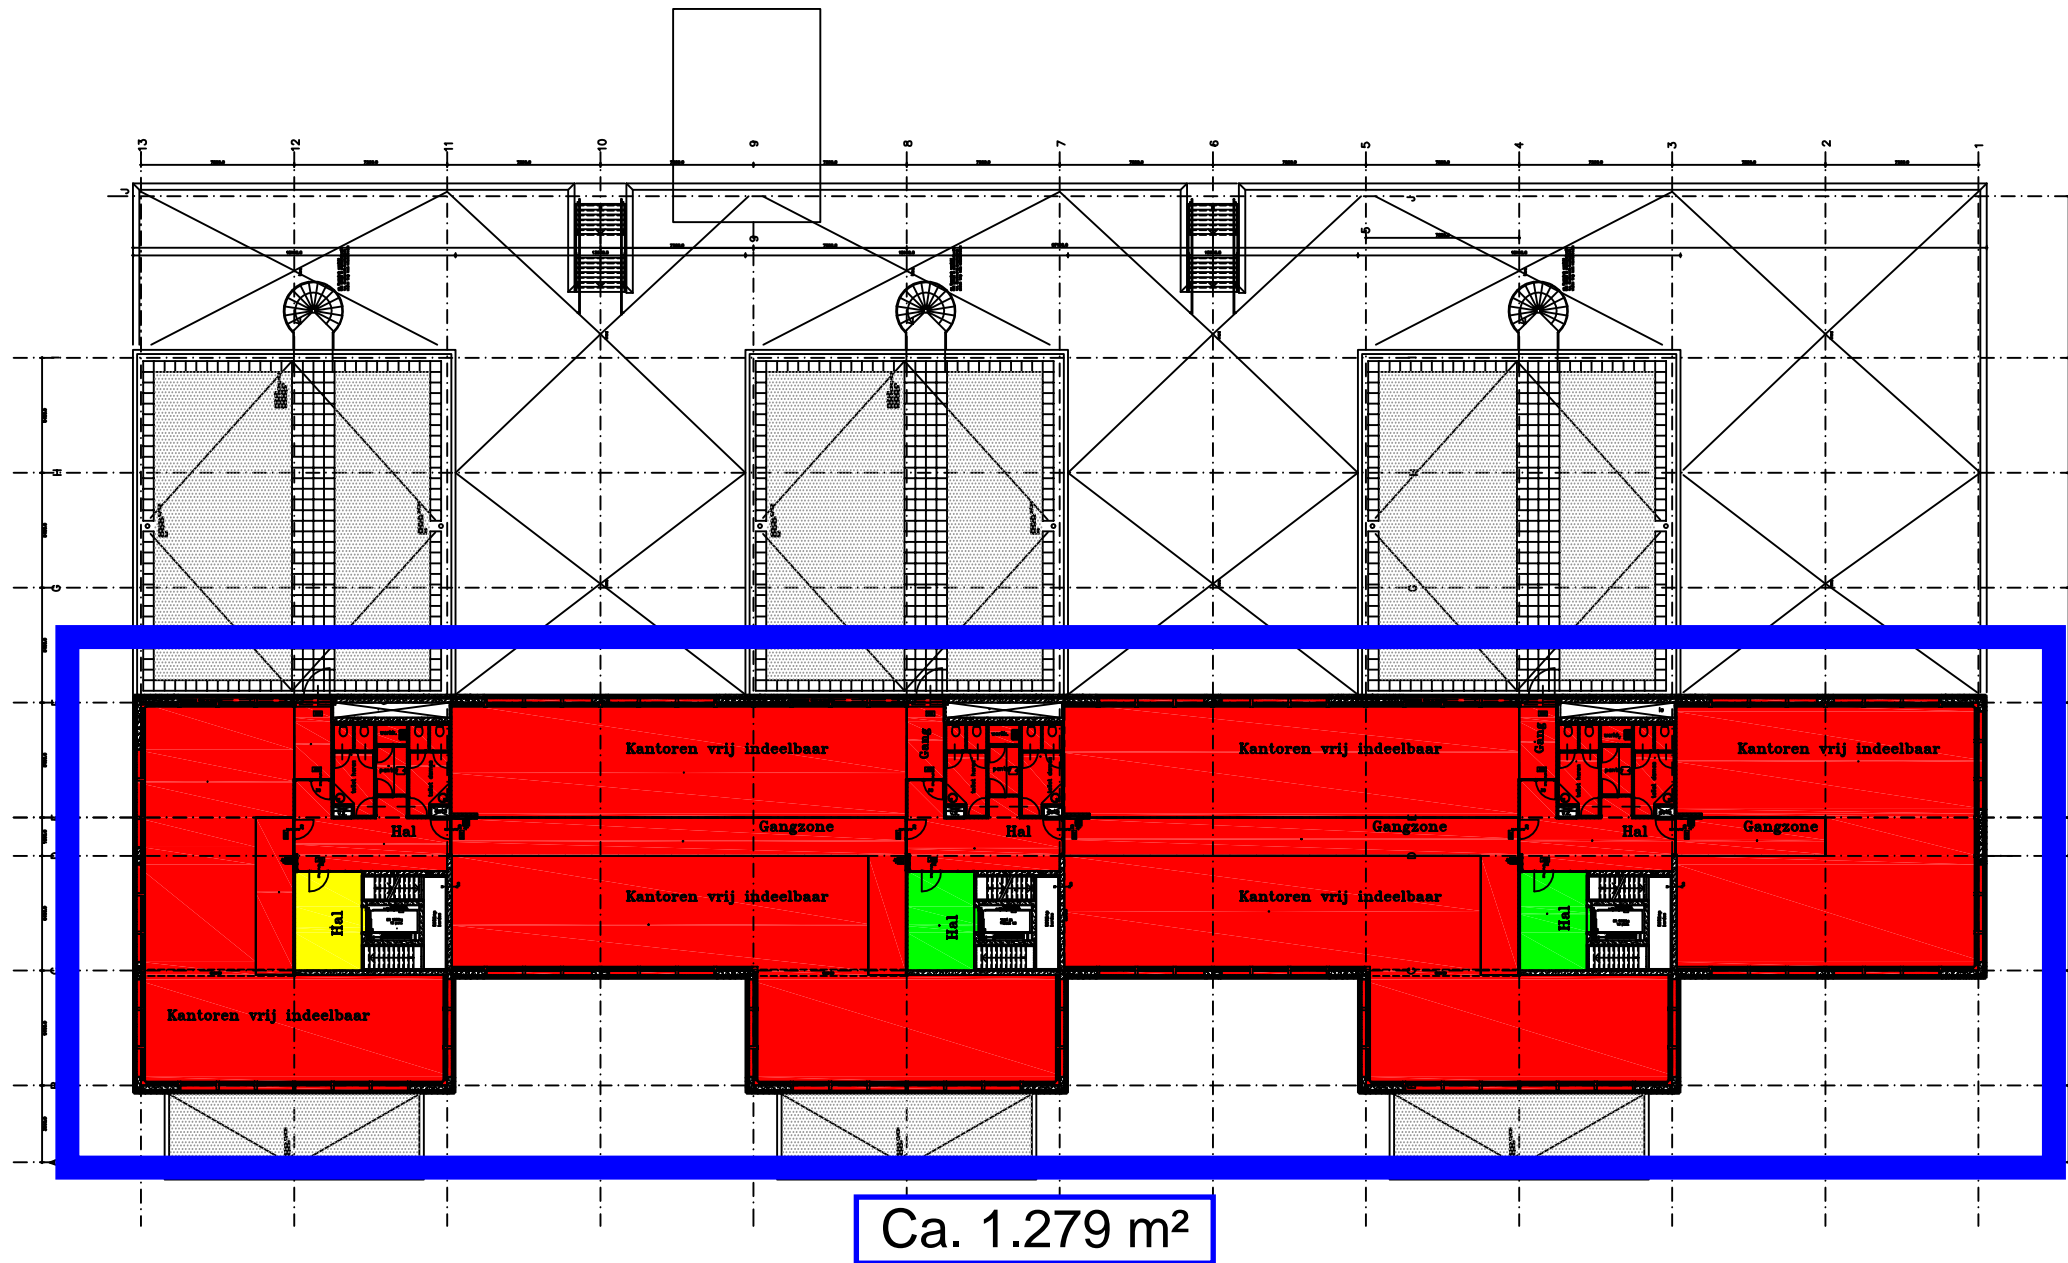
Gebouw B1

Eigen entree

Begane grond gebouw C2




 <b>ROYAL HASKONING</b> Enhancing Society		Meetcertificaat  	
Wiegier Bruinlaan 100 Postbus 100 2130 AC Hoofddorp (023) 561 29 71 (tel.) (023) 563 26 76 (fax) F. Oledam@Royalhaskoning.com			
<b>OPDRACHTGEVER : IVG INSTITUTIONAL FUNDS GmbH</b> p/a AAN DE NIEUWKADE 15 POSTBUS 19160, 3501 DD UTRECHT			
<b>PROJECT : STARPAC GEBOUW C2</b> AAN DE BOEING AVENUE 275 TE PARK SCHIPHOL-RIJK			
<b>ONDERWERP : NEN 2580 METING BEGANE GROND</b>		PROJECTNUMMER 9X.3123	
Wjz. A 10-06-2012 Wjz. B 11-06-2012 Wjz. C 25-06-2012 Wjz. D Wjz. E Wjz. F	Wjz. G Wjz. H Wjz. I Wjz. J Wjz. K Wjz. L	NEN2580 Adviseur F. Oledam DATUM 24-02-2012	FORMAAT A3 SCHAAL N.V.T. FILENAAM (CAD) BG CERTIFICAAT NR: 838 H3

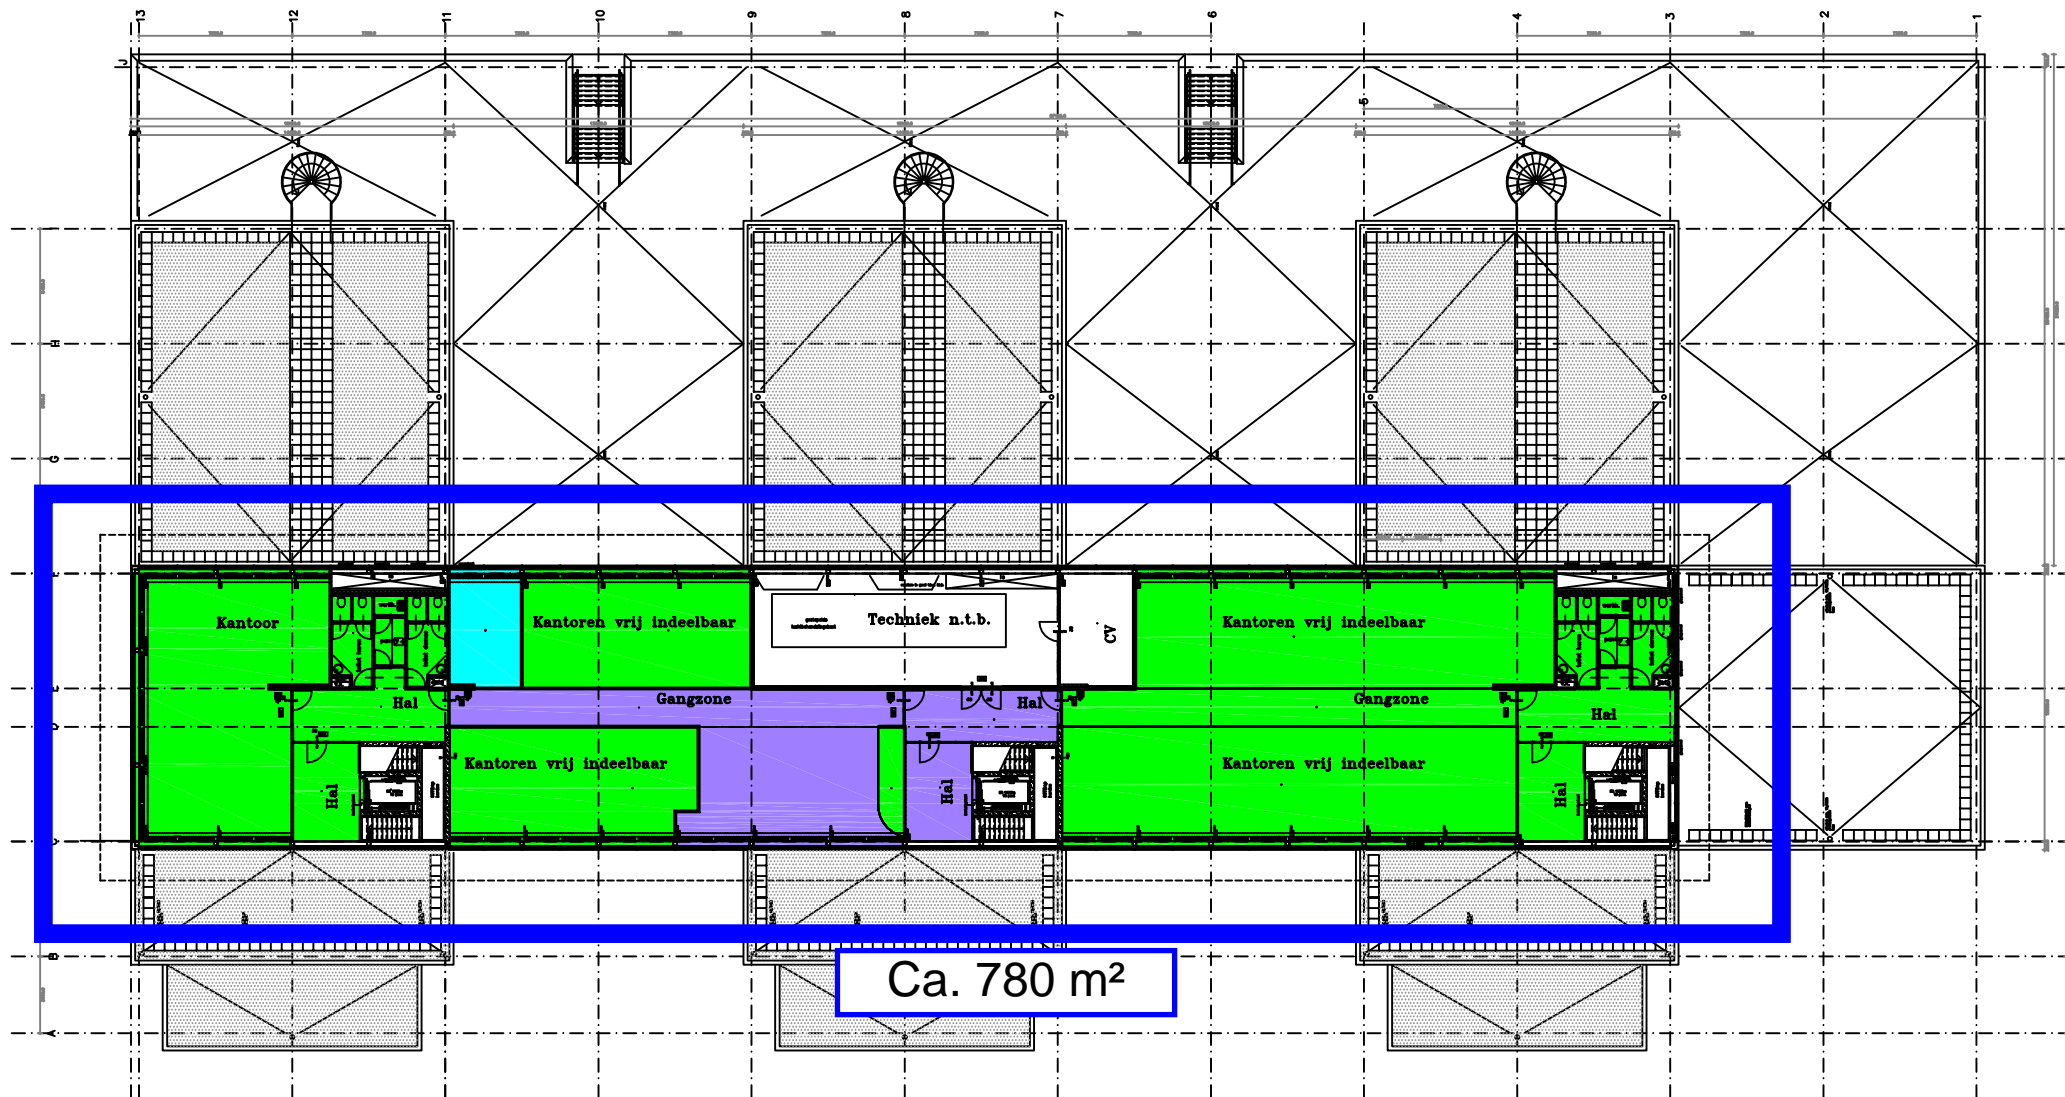
auteursrechten volgens de wet






Ca. 1.279 m<sup>2</sup>

Verdieping 2 gebouw C2

 <b>ROYAL HASKONING</b> Enhancing Society	
Wieger Bruinlaan 100 Postbus 100 2130 AC Hoofddorp (023) 561 29 71 (tel.) (023) 563 26 76 (fax) F. Oledam@Royalhaskoning.com	
Meetcertificaat  	
<b>OPDRACHTGEVER : IVG INSTITUTIONAL FUNDS GmbH</b> p/a AAN DE NIEUWKADE 15 POSTBUS 19160, 3501 DD UTRECHT	
<b>PROJECT : STARPAC GEBOUW C2</b> AAN DE BOEING AVENUE 275 TE PARK SCHIPHOL-RIJK	
<b>ONDERWERP : NEN 2580 METING VERDIEPING 2</b>	
PROJECTNUMMER 9X.3123	
Wjv. A 10-06-2012 Wjv. B 11-06-2012 Wjv. C 25-06-2012 Wjv. D Wjv. E Wjv. F	Wjv. G Wjv. H Wjv. I Wjv. J Wjv. K Wjv. L
NEN2580 Adviseur F. Oledam	
FORMAAT A3	
DATUM 24-02-2012	
SCHAAL N.V.T.	
FILENAAM (CAD) VERD2	
CERTIFICAAT NR: 838 H3	



Verdieping 3 gebouw C2

 <b>ROYAL HASKONING</b> Enhancing Society		Meetcertificaat  	
Wiegier Bruinlaan 100 Postbus 100 2130 AC Hoofddorp (023) 561 29 71 (tel.) (023) 563 26 76 (fax) F. Oledam@Royalhaskoning.com			
<b>OPDRACHTGEVER : IVG INSTITUTIONAL FUNDS GmbH</b> p/a AAN DE NIEUWKADE 15 POSTBUS 19160, 3501 DD UTRECHT			
<b>PROJECT : STARPARC GEBOUW C2</b> AAN DE BOEING AVENUE 275 TE PARK SCHIPHOL-RIJK			
<b>ONDERWERP : NEN 2580 METING VERDIEPING 3</b>		PROJECTNUMMER 9X.3123	
Wjz. A 10-06-2012 Wjz. B 11-06-2012 Wjz. C 25-06-2012 Wjz. D Wjz. E Wjz. F	Wjz. G Wjz. H Wjz. I Wjz. J Wjz. K Wjz. L	NEN2580 Adviseur F. Oledam DATUM 24-02-2012	FORMAAT A3 SCHAAL N.V.T. FILENAAM (CAD) VERD3 CERTIFICAAT NR: 838 H3