

INDUSTRIEFUNCTIE  
TOTAAL  
1292 m<sup>2</sup>


GEMEENSCHAPPELIJKE  
FUNCTIE  
43.4 m<sup>2</sup>

berging /  
installaties  
18.6 m<sup>2</sup>

gang  
4.7 m<sup>2</sup>

toiletten  
5.3 m<sup>2</sup>

3 Overheaddeuren

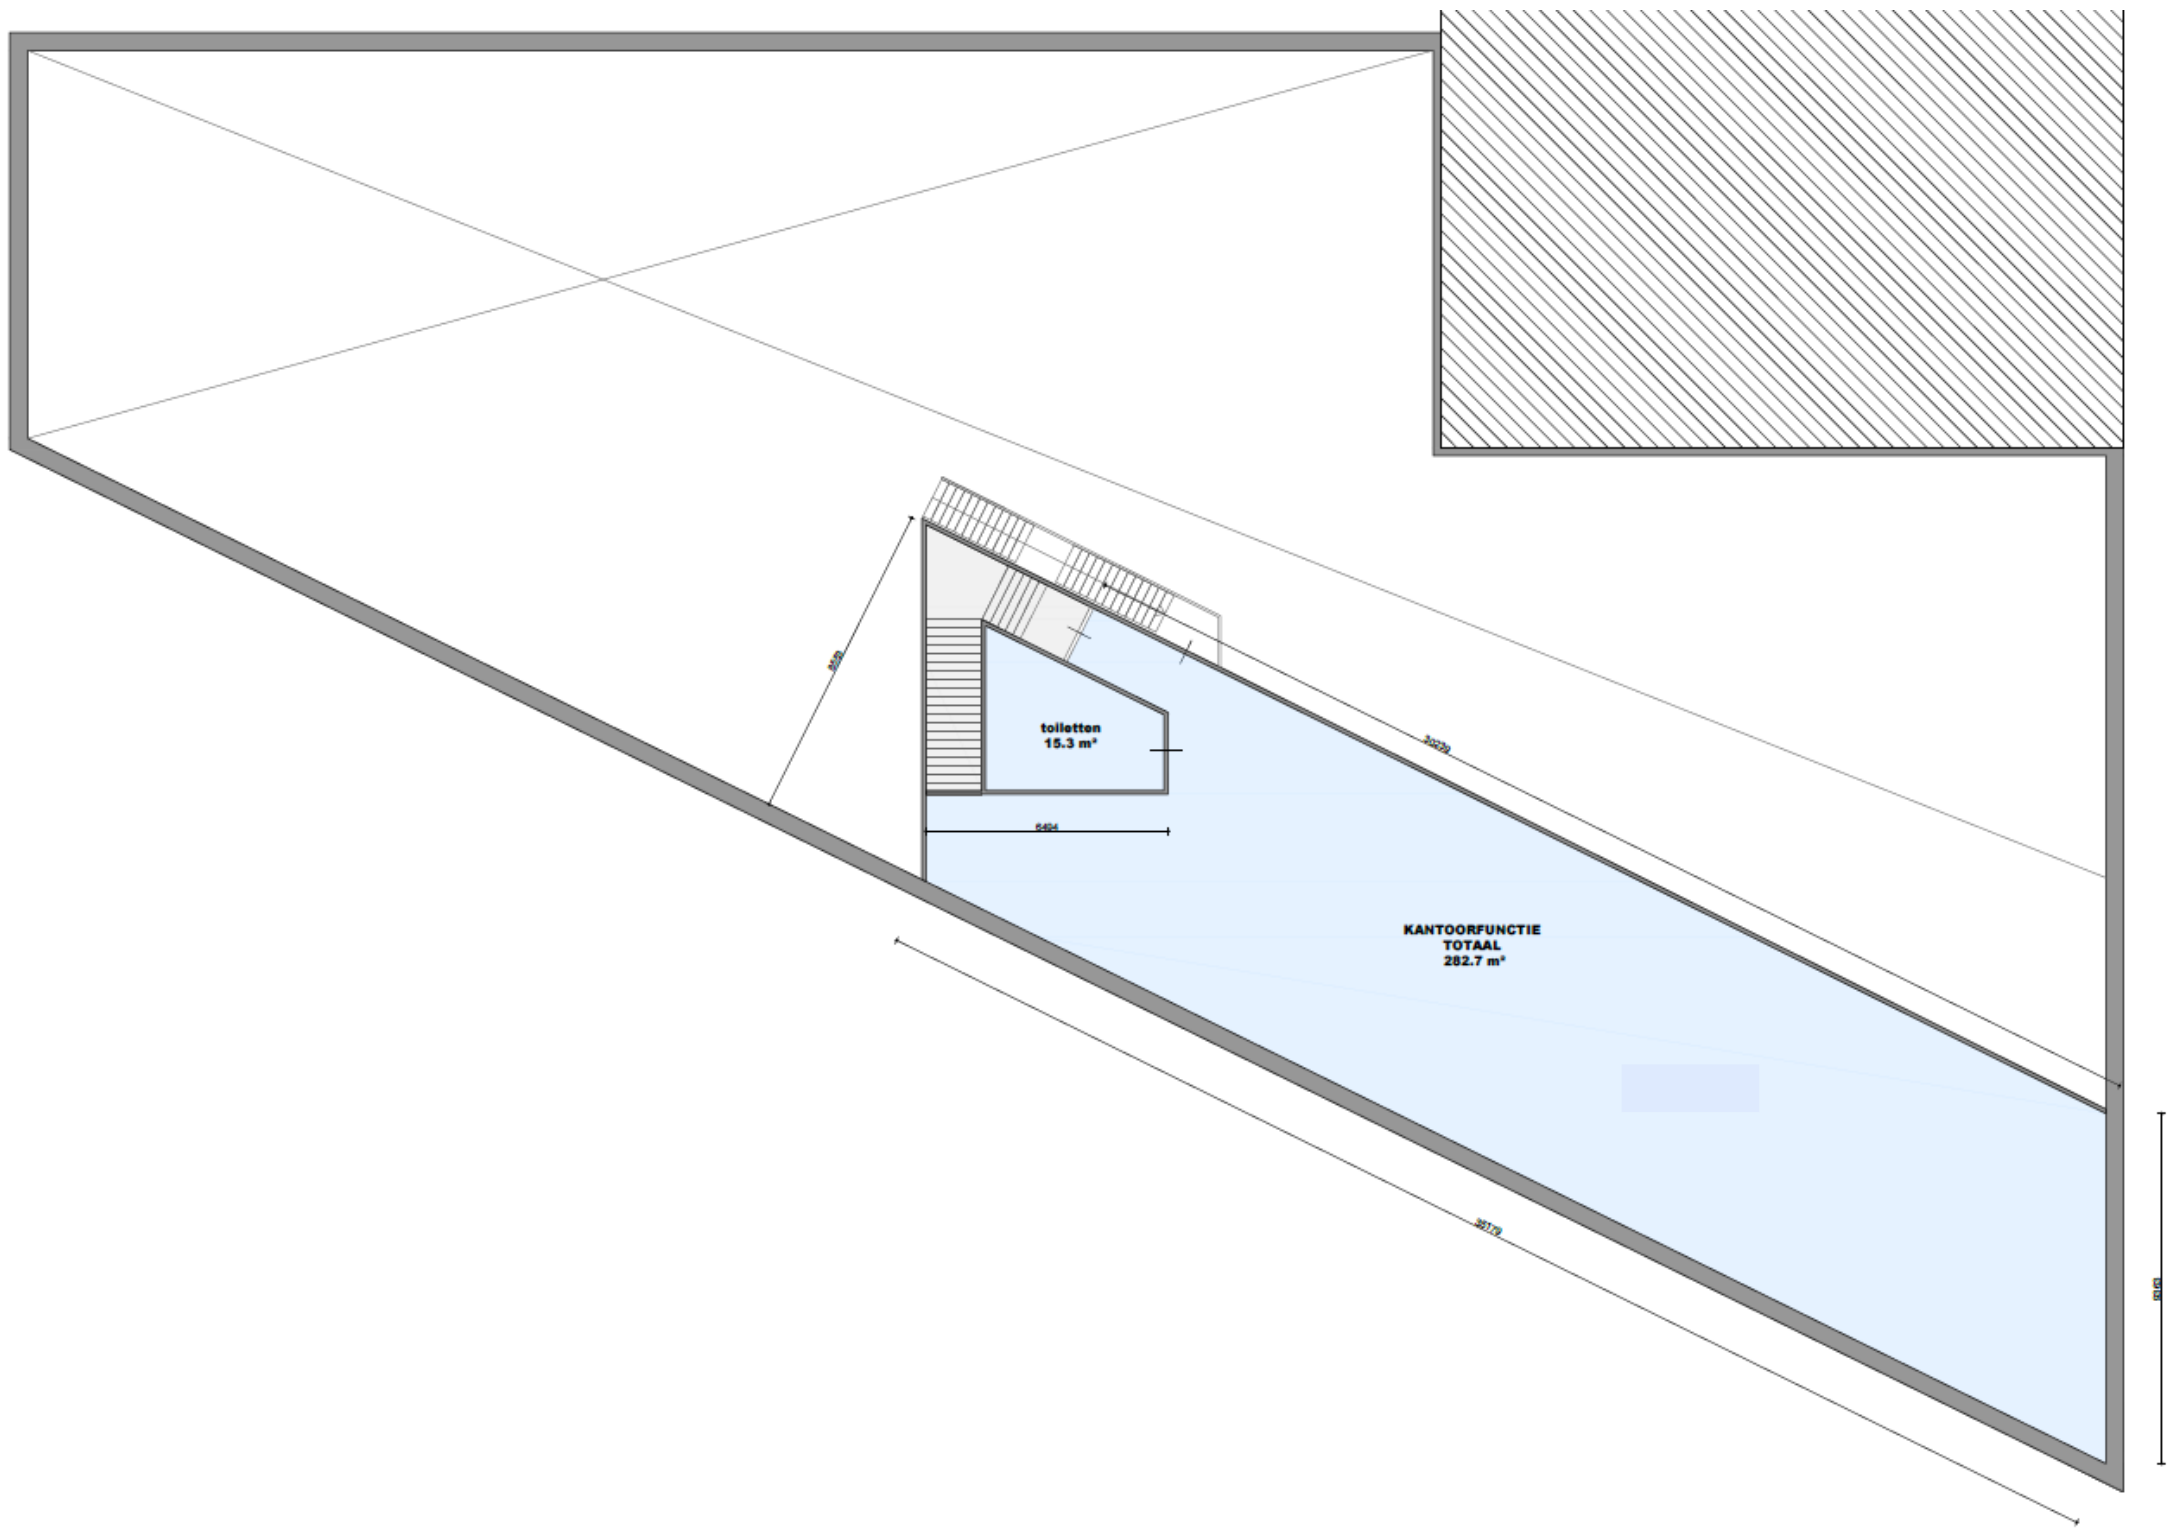

toiletten  
15.3 m²

KANTOORFUNCTIE  
TOTAAL  
282.7 m²

45°

3079

604

2879

604