

object: **Jadelaan 14-20**

plaats: **Hoofddorp**

datum: **24 september 2019**


betreft: **VVO per unit conform NEN 2580**

schaal: **1:300**

AeQO Property Support BV | www.aeqo.nl

NB: de vermelde VVO is
inclusief toerekening van
algemene ruimte

begane grond

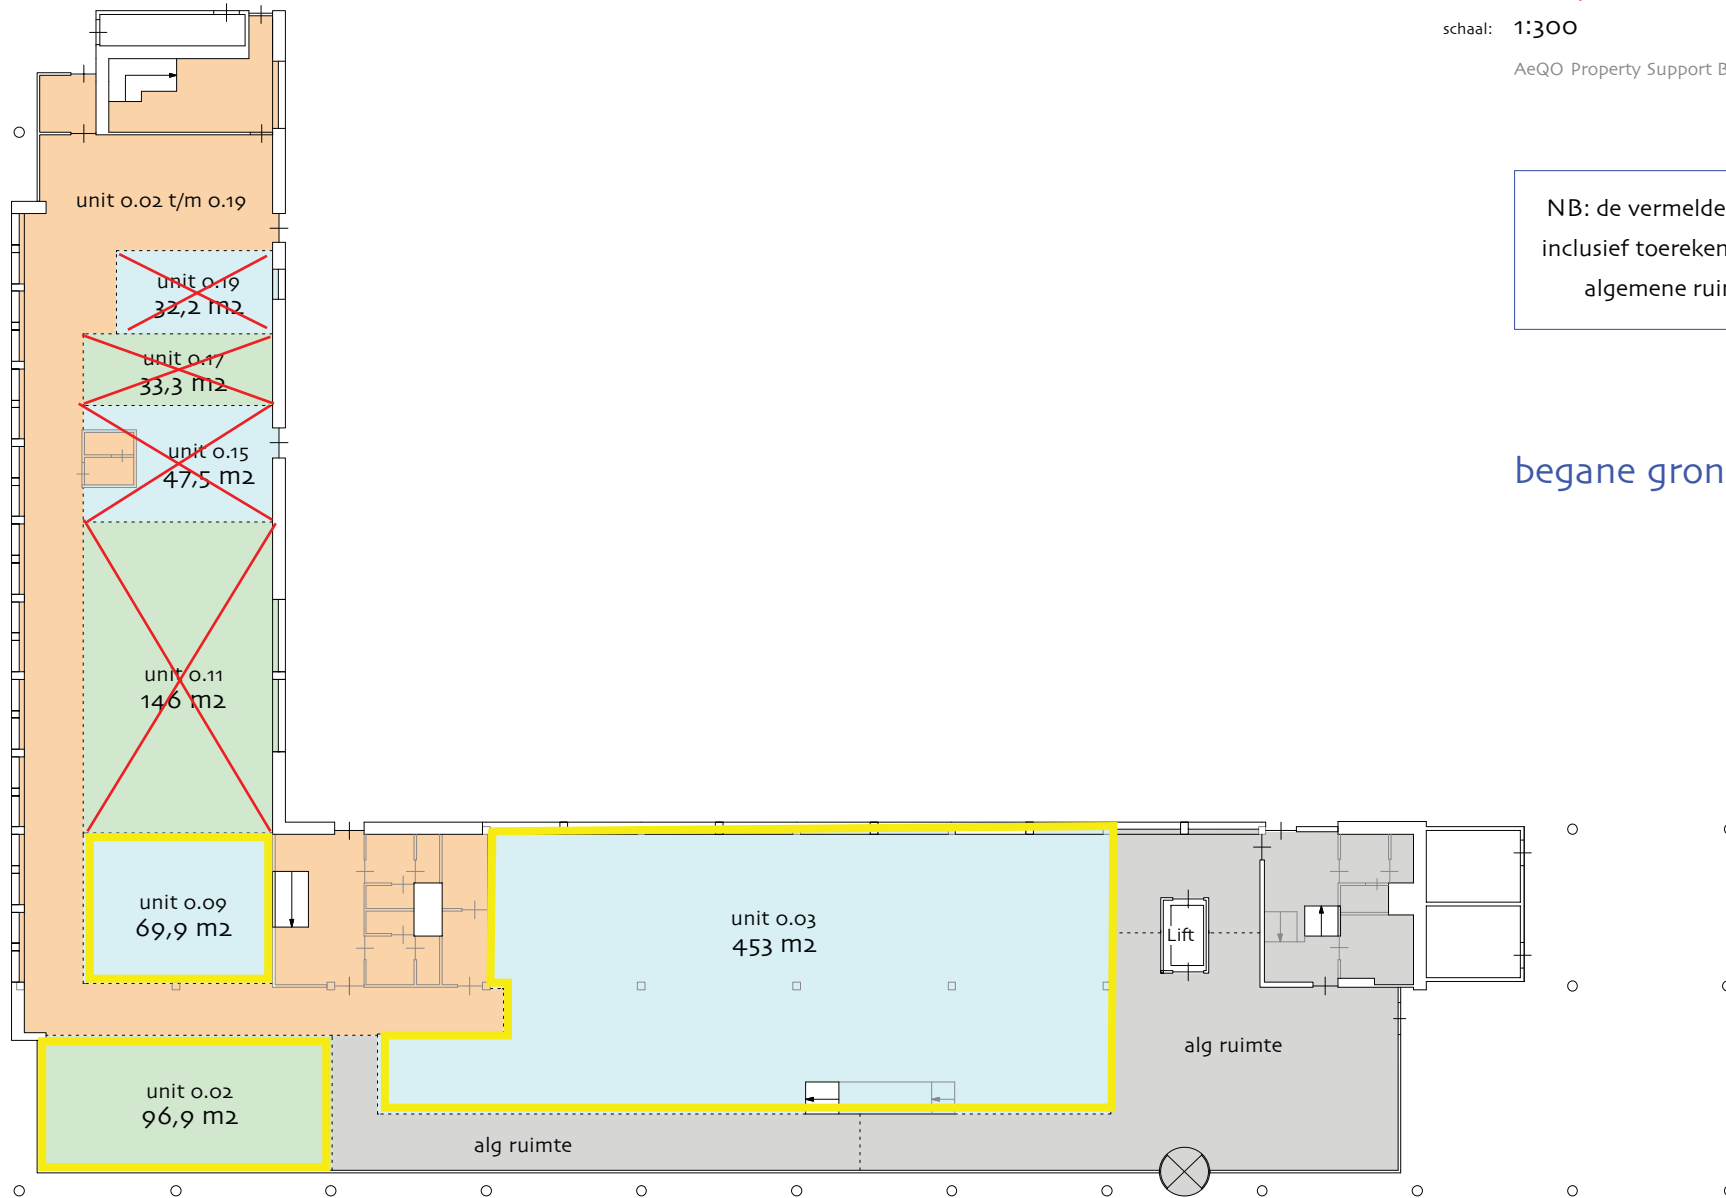


object: Jadelaan 14-20
plaats: Hoofddorp
datum: 24 september 2019
betreft: **VVO per unit conform NEN 2580**
schaal: 1:300

AeQO Property Support BV | www.aeqo.nl

NB: de vermelde VVO is
inclusief toerekening van
algemene ruimte

1e verdieping

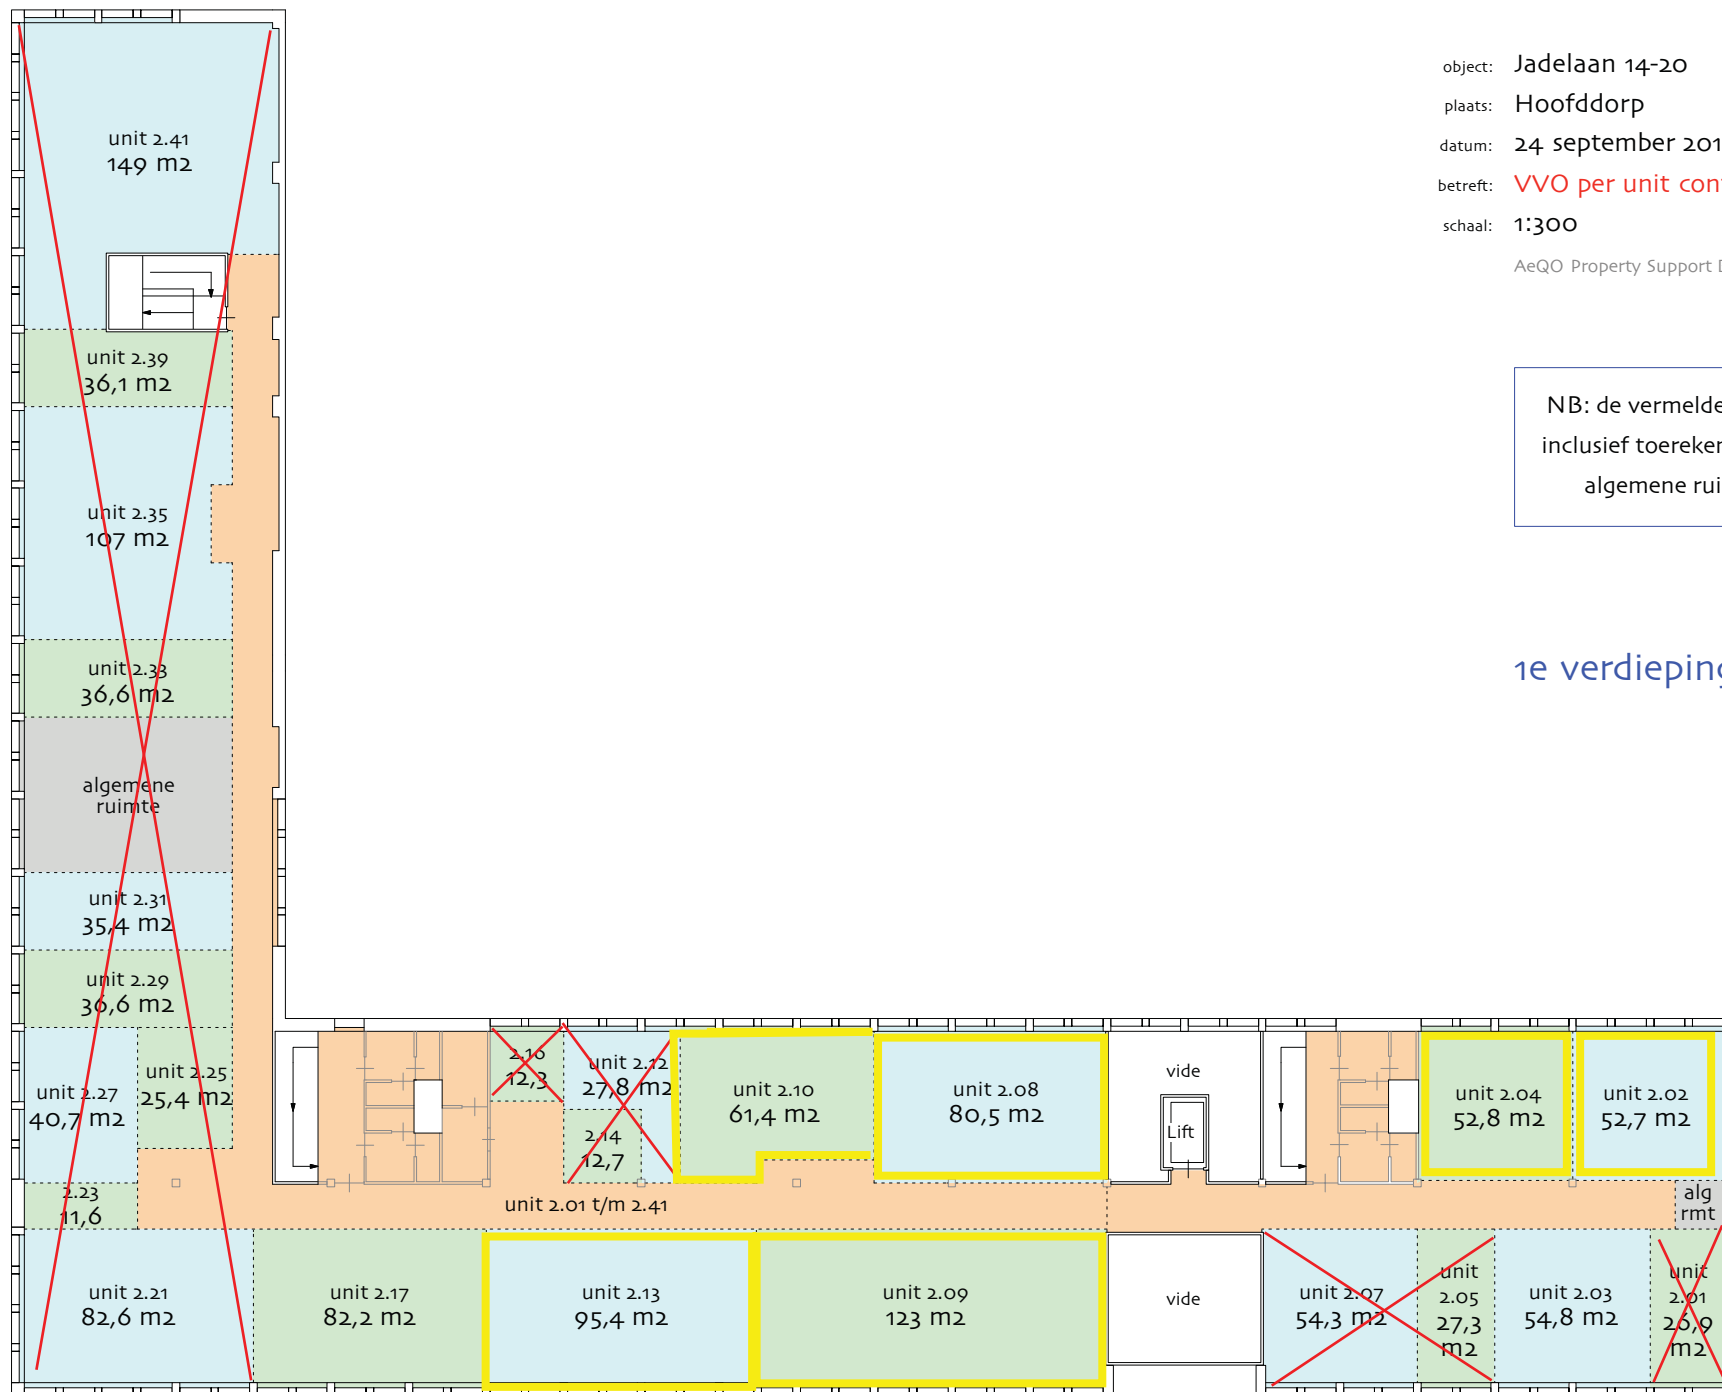

object: Jadelaan 14-20
plaats: Hoofddorp
datum: 24 september 2019
betreft: **VVO per unit conform NEN 2580**
schaal: 1:300

AeQO Property Support BV | www.aeqo.nl

NB: de vermelde VVO is
inclusief toerekening van
algemene ruimte

2e verdieping

