


# Gebouw West

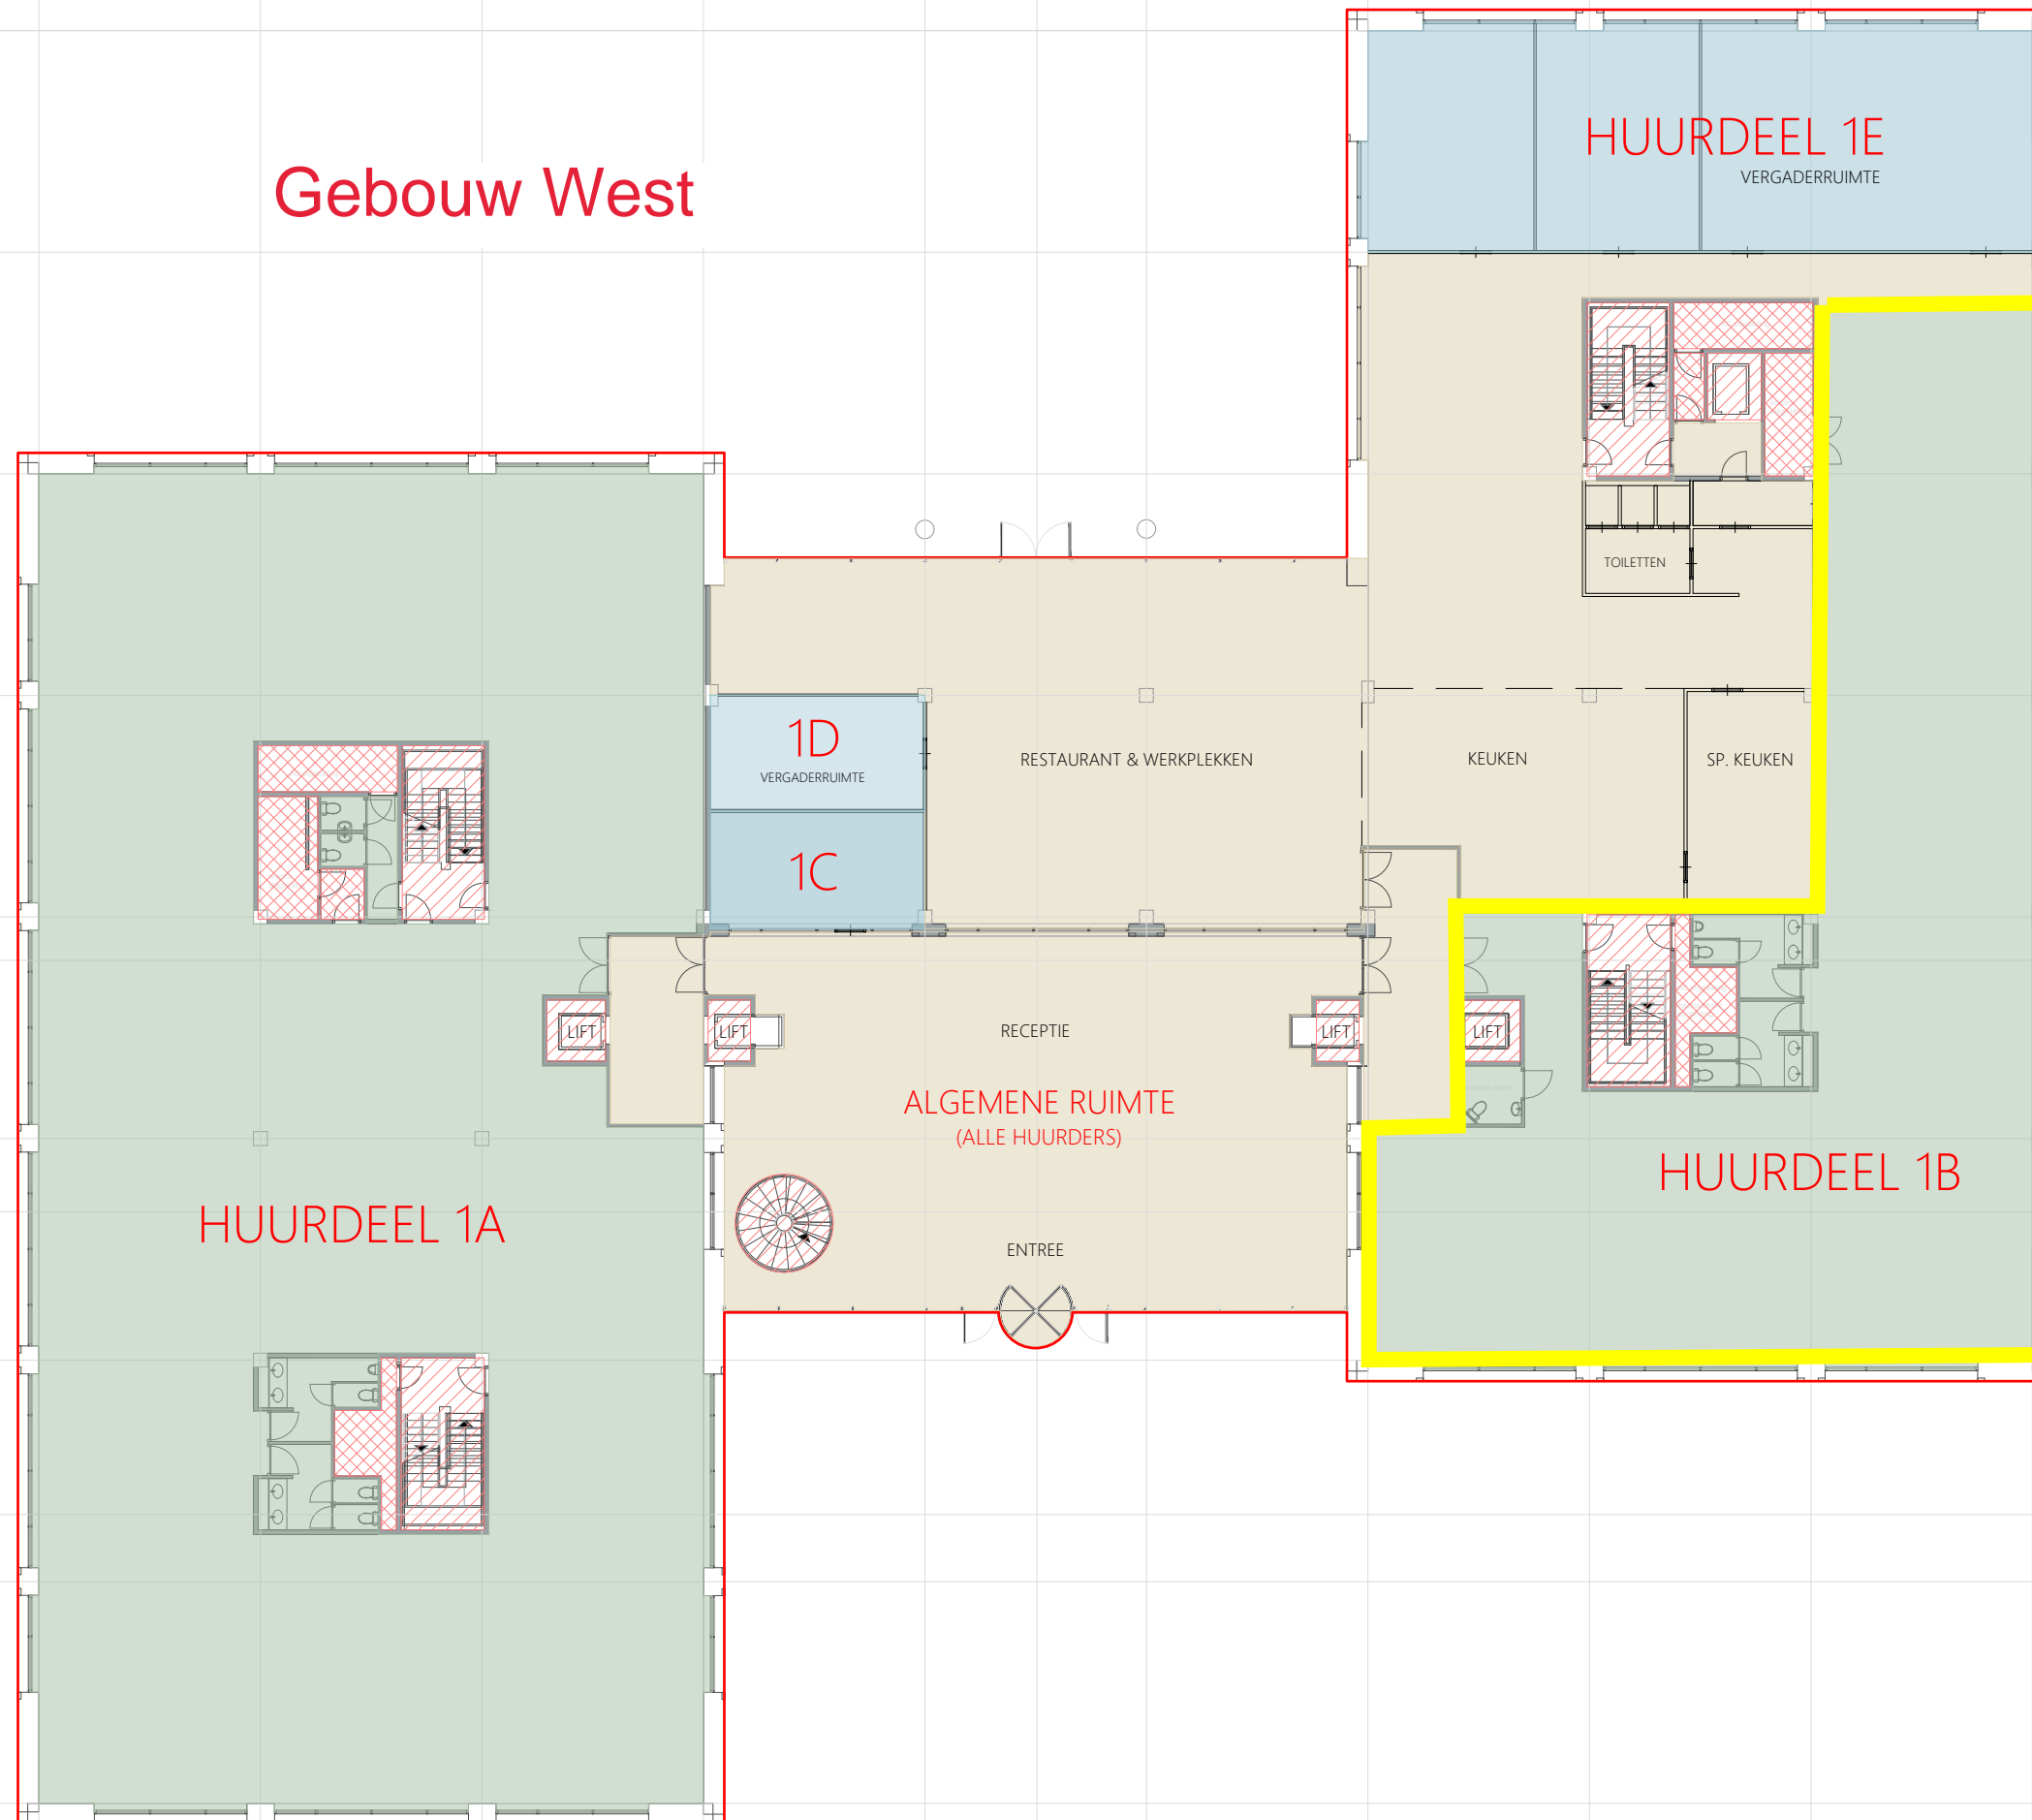

- renvooi
- meetlijn bruto vloeroppervlakte
  - vides > 4m<sup>2</sup>
  - verticaal verkeer
  - installatieruimte
  - stahoogte lager dan 1,5m
  - verhuurbaar oppervlak huurdeel ..
  - verhuurbaar oppervlak huurdeel ..
  - verhuurbaar oppervlak algemeen

**METAVAST**

Bethaniëndwarsstraat 6R - 1012 CB Amsterdam  
 info@metavast.nl - 020 222 82 60 - www.metavast.nl

object Boeingavenue 202-236 Schiphol-Rijk bouwlaag **1**

datum get. : 16-10-2019  
 schaal : 1:250 / A3

BEGANE GROND



# Gebouw West



1E VERDIEPING



- renvooi
- meetlijn bruto vloeroppervlakte
  - ⊗ vides > 4m<sup>2</sup>
  - ▨ verticaal verkeer
  - ▩ installatieruimte
  - ▤ stahoogte lager dan 1,5m
  - verhuurbaar oppervlak huurdeel ..
  - verhuurbaar oppervlak huurdeel ..
  - verhuurbaar oppervlak algemeen



Bethaniëndwarsstraat 6R - 1012 CB Amsterdam  
info@metavast.nl - 020 222 82 60 - www.metavast.nl


object  
Boeingavenue 202-236 Schiphol-Rijk

datum get. : 16-10-2019  
schaal : 1:250 / A3

bouwlaag

2

# Gebouw West

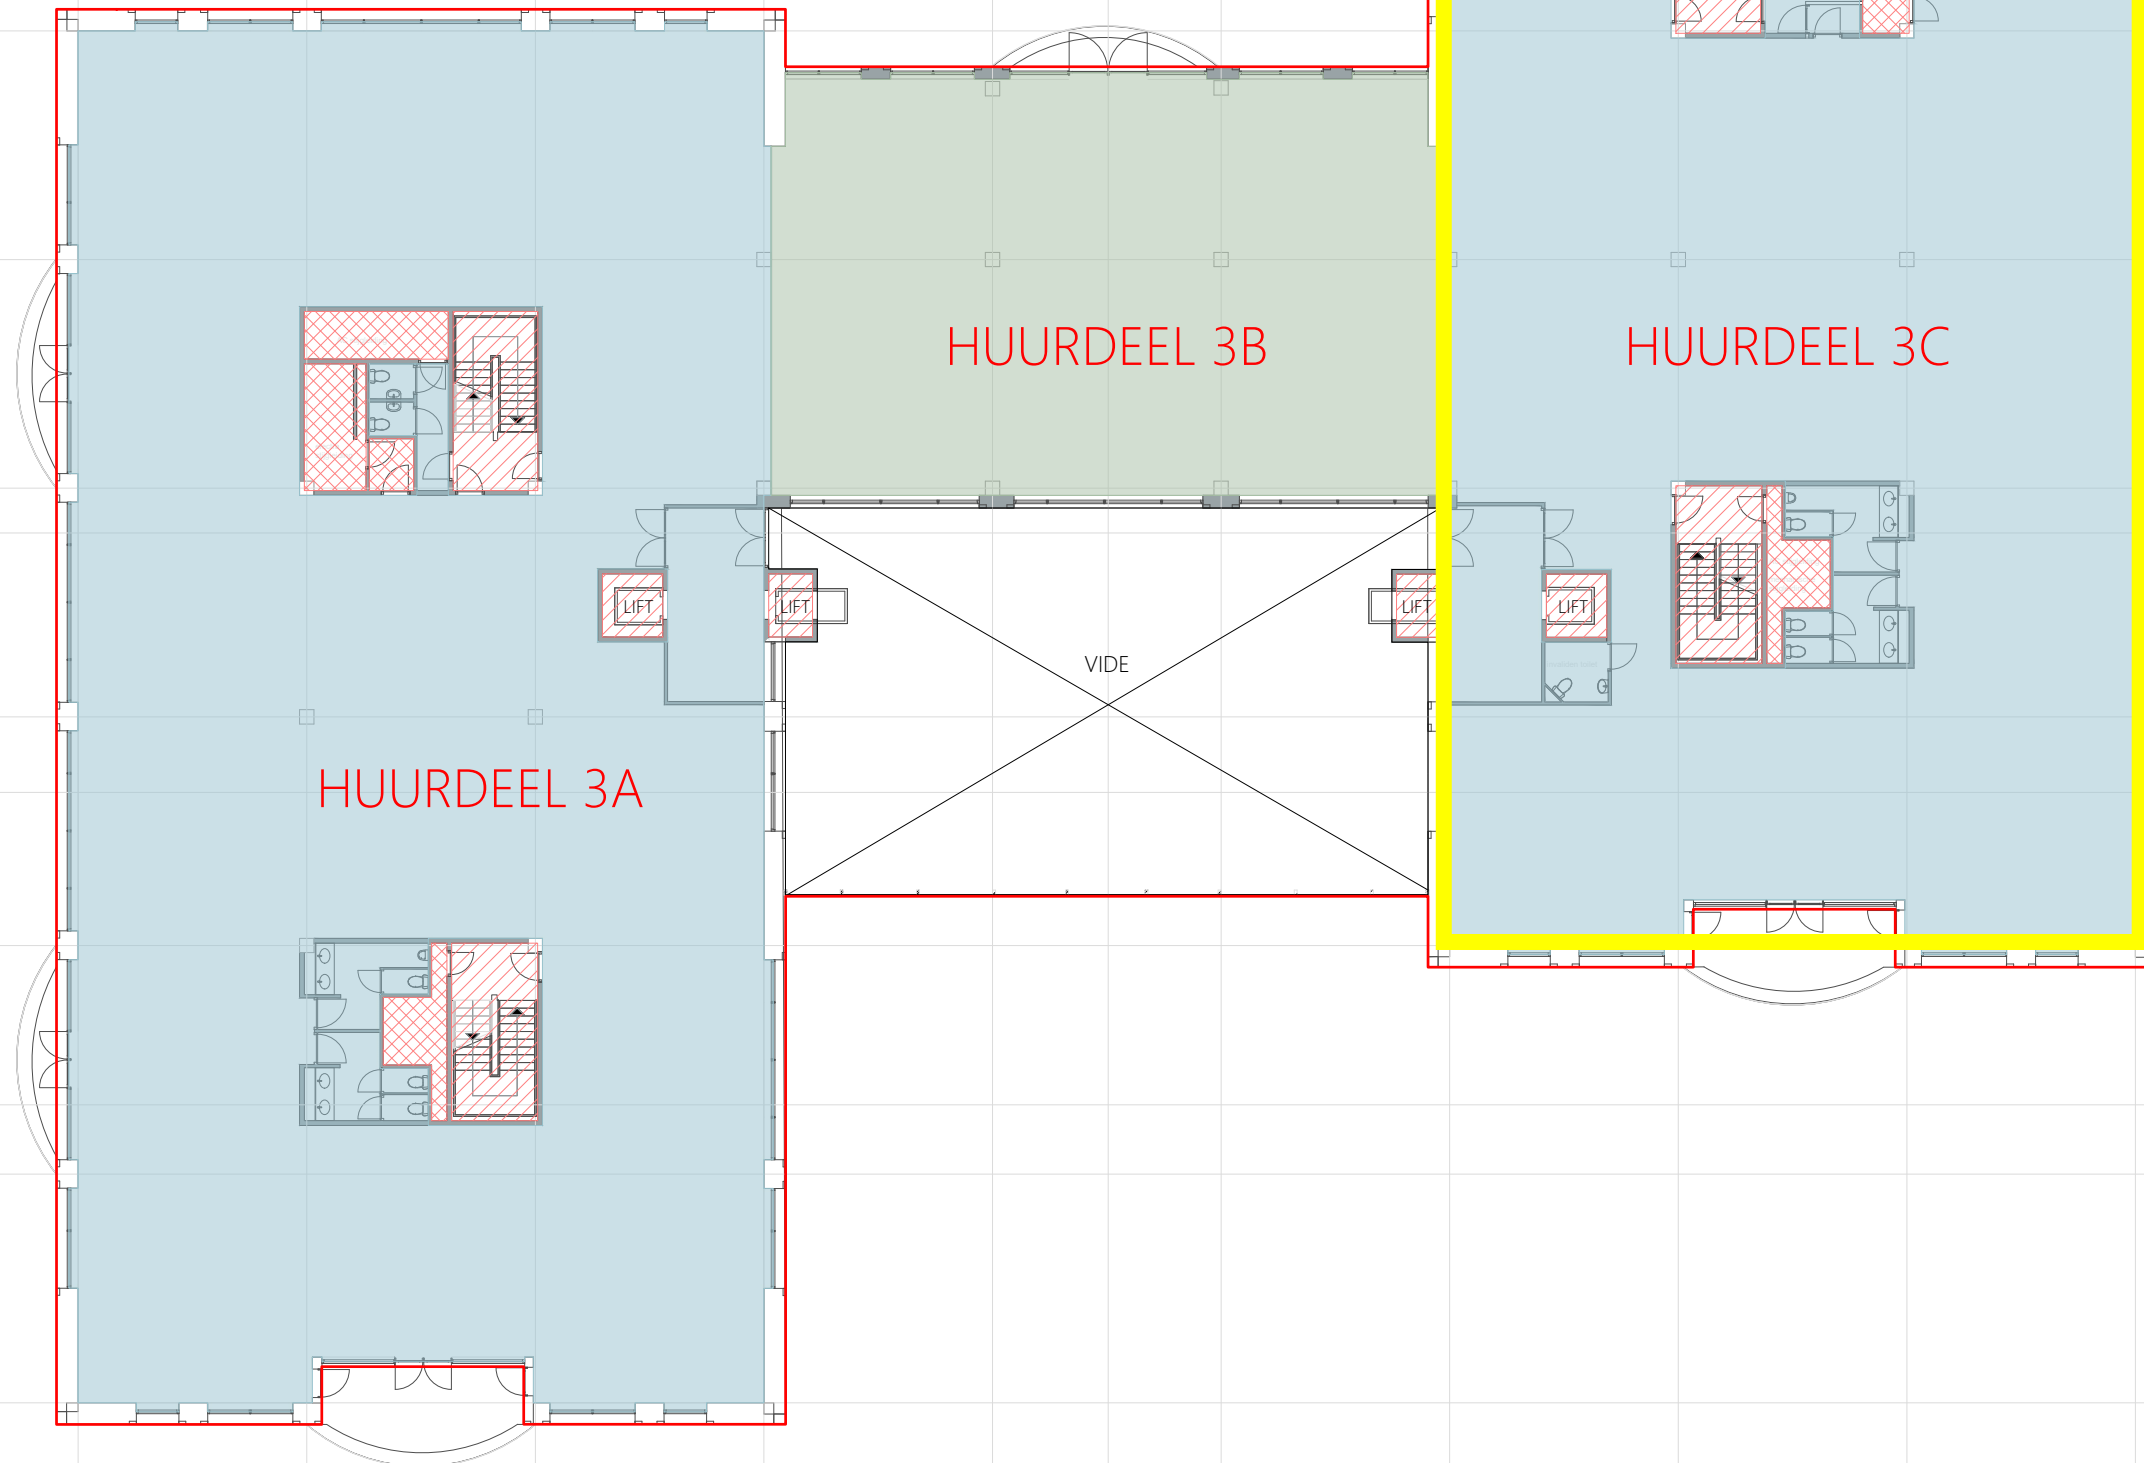

## renvooi

- meetlijn bruto vloeroppervlakte
- ⊠ vides > 4m<sup>2</sup>
- ▨ verticaal verkeer
- ▩ installatieruimte
- ▤ stahoogte lager dan 1,5m
- verhuurbaar oppervlak huurdeel ..
- verhuurbaar oppervlak huurdeel ..
- verhuurbaar oppervlak algemeen



Bethaniëndwarsstraat 6R - 1012 CB Amsterdam  
info@metavast.nl - 020 222 82 60 - www.metavast.nl

object  
Boeingavenue 202-236 Schiphol-Rijk

datum get. : 16-10-2019  
schaal : 1:250 / A3


bouwlaag

3

2E VERDIEPING

10m

# Gebouw West

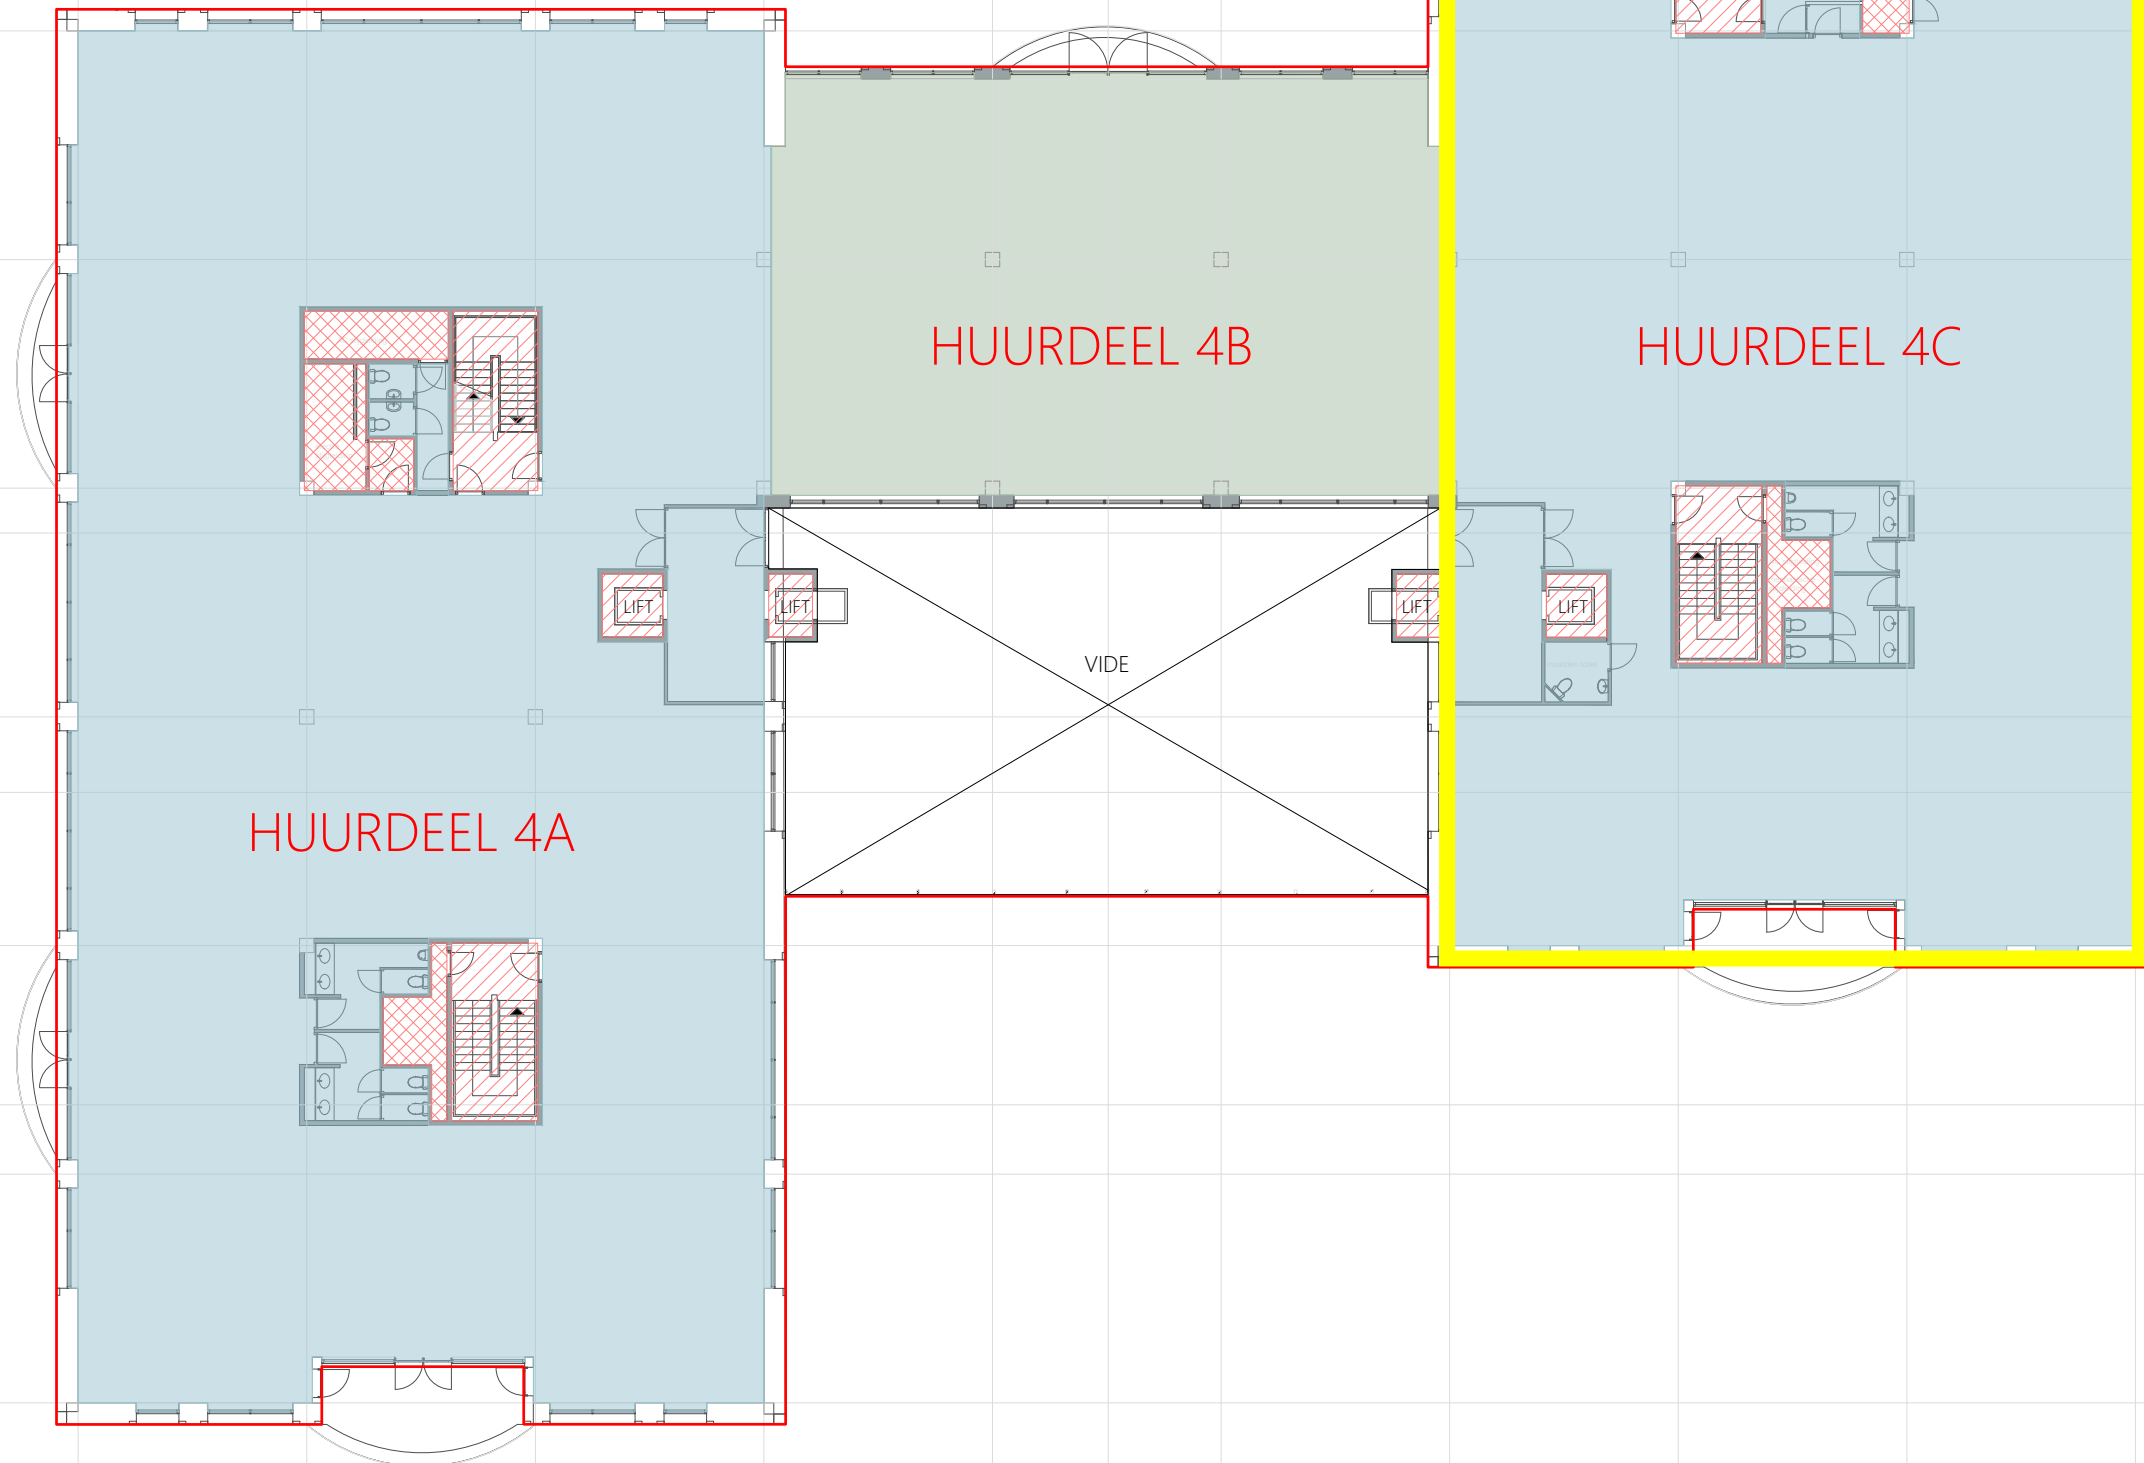

3E VERDIEPING

10m

## renvooi

- meetlijn bruto vloeroppervlakte
- ⊠ vides > 4m<sup>2</sup>
- ▨ verticaal verkeer
- ▩ installatieruimte
- ▤ stahoogte lager dan 1,5m
- verhuurbaar oppervlak huurdeel ..
- verhuurbaar oppervlak huurdeel ..
- verhuurbaar oppervlak algemeen

  
**METAVAST**

Bethaniëndwarsstraat 6R - 1012 CB Amsterdam  
info@metavast.nl - 020 222 82 60 - www.metavast.nl


object  
Boeingavenue 202-236 Schiphol-Rijk

datum get. : 16-10-2019  
schaal : 1:250 / A3

bouwlaag

4

# Gebouw East

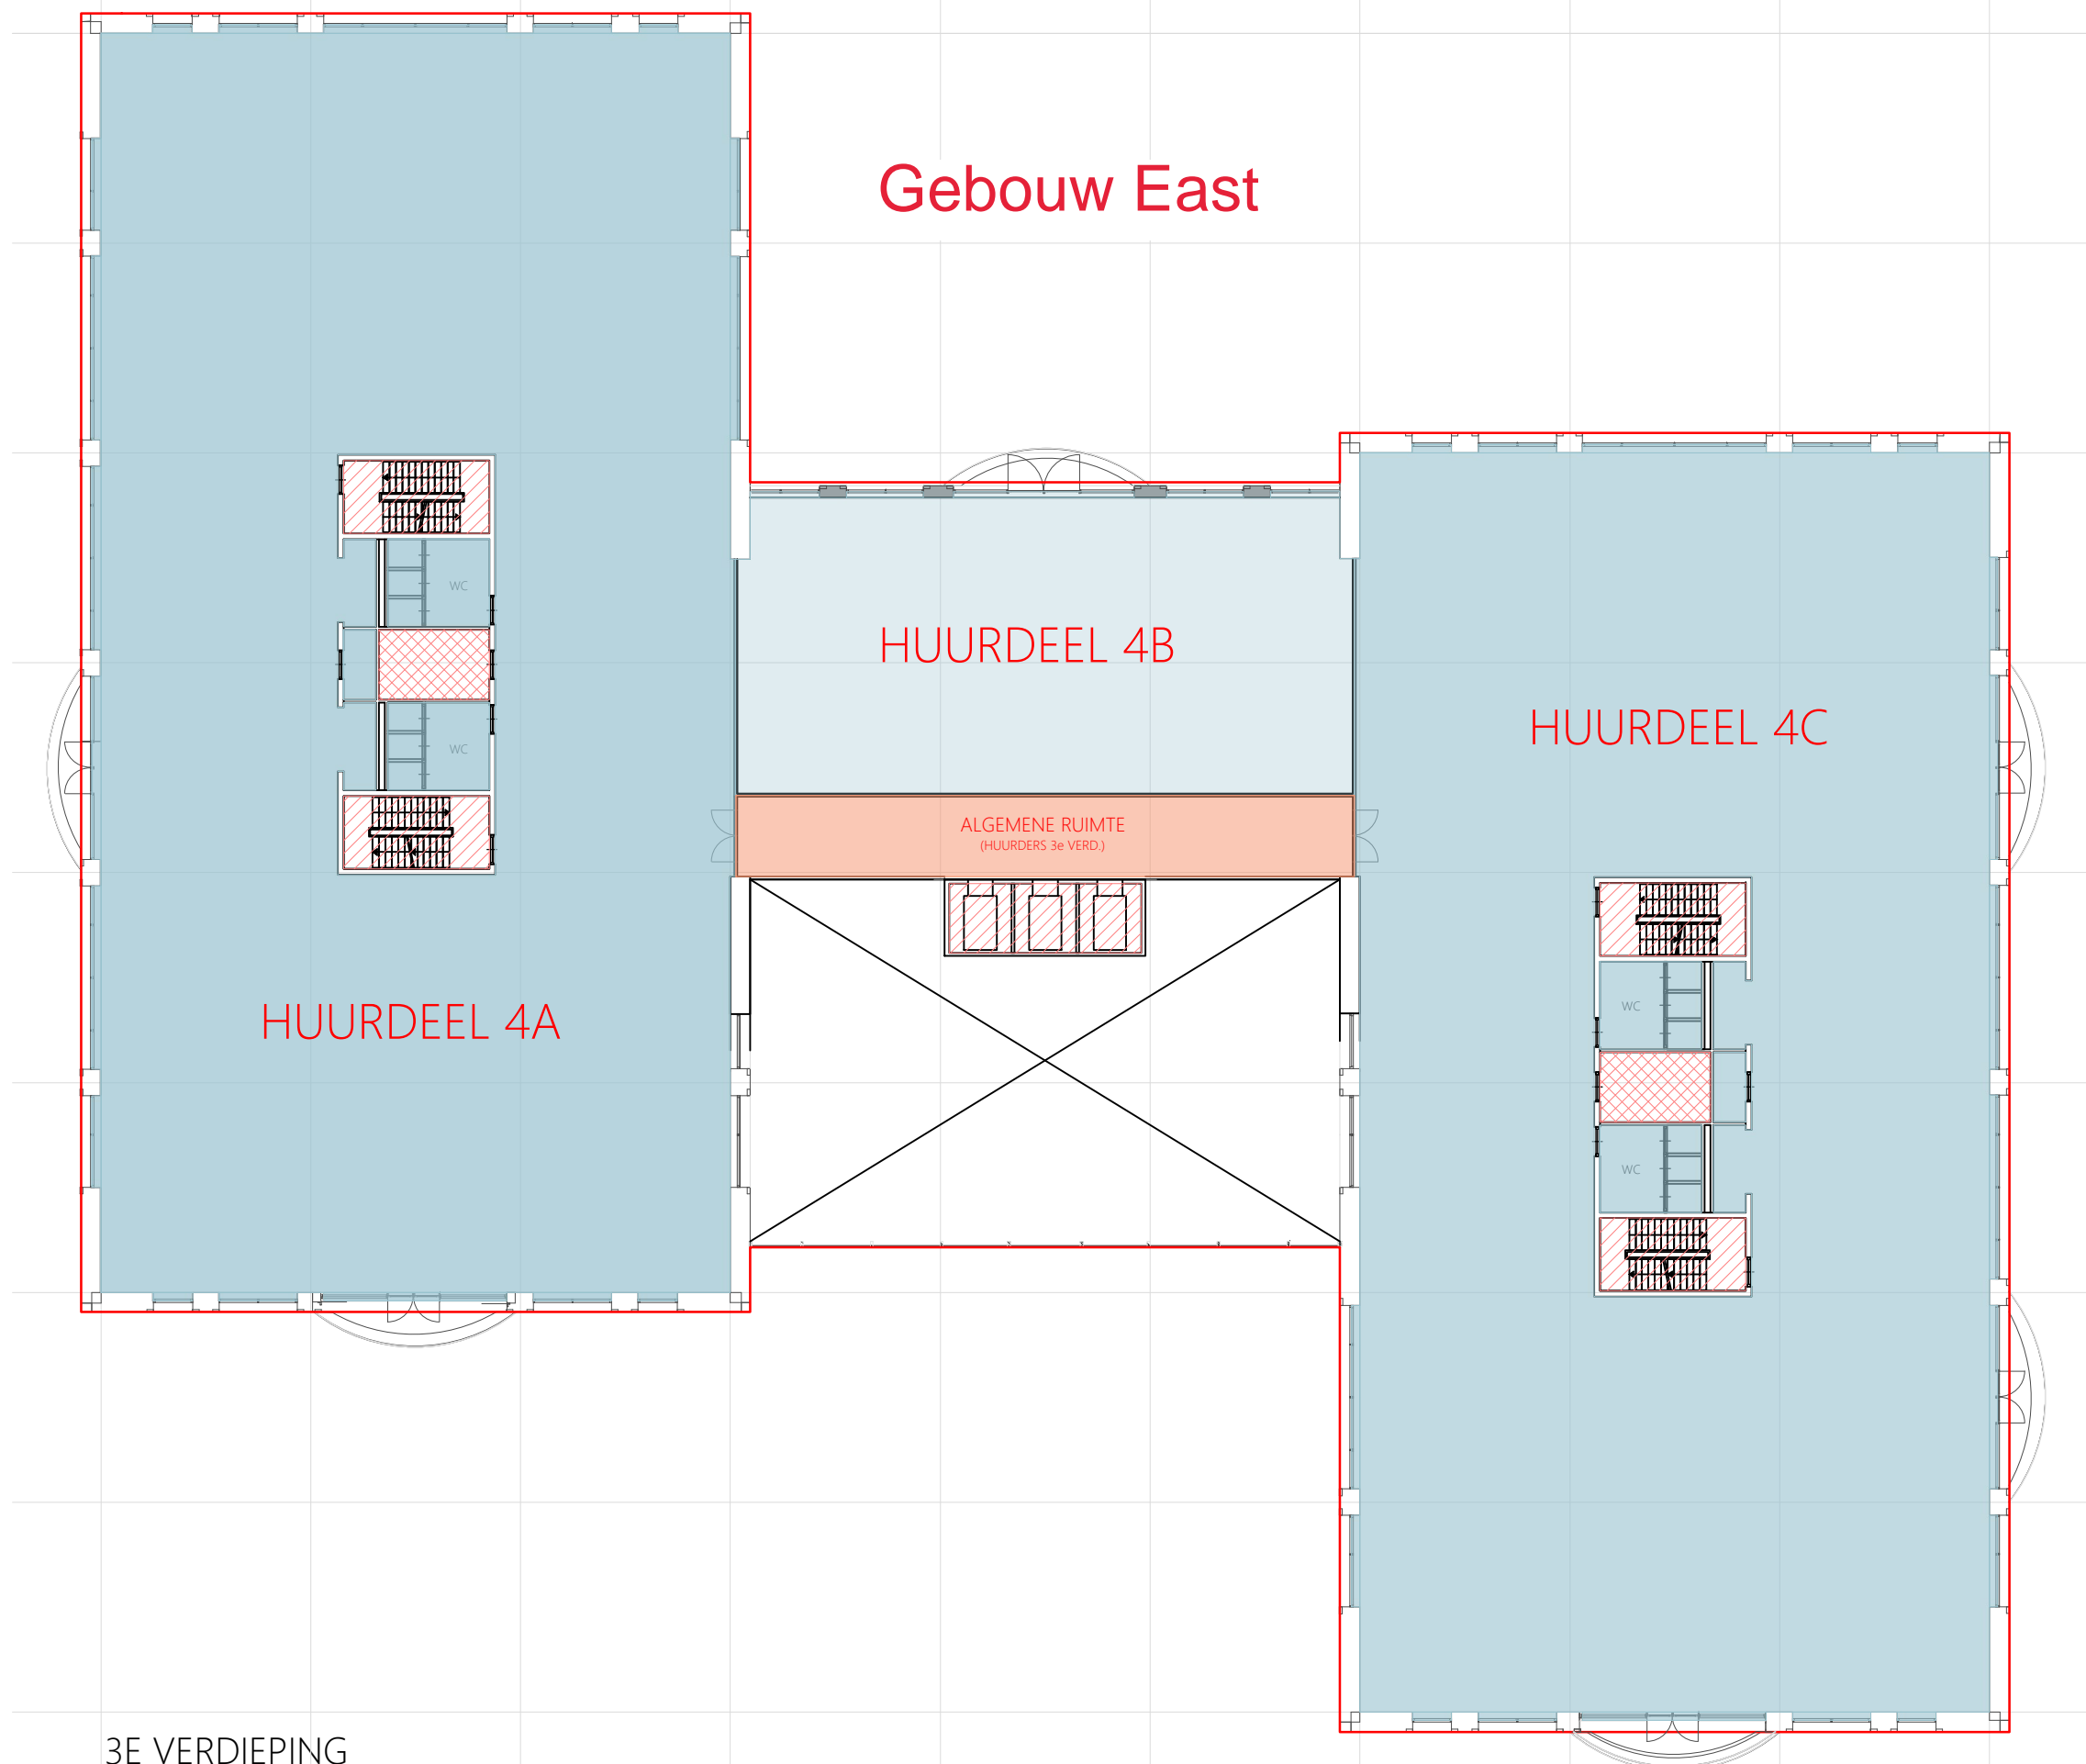

HUURDEEL 4A

HUURDEEL 4B

HUURDEEL 4C

ALGEMENE RUIMTE  
(HUURDERS 3e VERD.)

- renvooi
- meetlijn bruto vloeroppervlakte
  - vides > 4m<sup>2</sup>
  - verticaal verkeer
  - installatieruimte
  - stahoogte lager dan 1,5m
  - verhuurbaar oppervlak huurdeel ..
  - verhuurbaar algemeen alle huurders
  - verhuurbaar algemeen verdieping

3E VERDIEPING



**METAVAST**  
Bethaniëndwarsstraat 6R - 1012 CB Amsterdam  
info@metavast.nl - 020 222 82 60 - www.metavast.nl


object  
Boeingavenue 202-236 Schiphol-Rijk

datum get. : 16-10-2019  
schaal : 1:250 / A3

bouwlaag  
**4**

# Gebouw East

## HUURDEEL 5

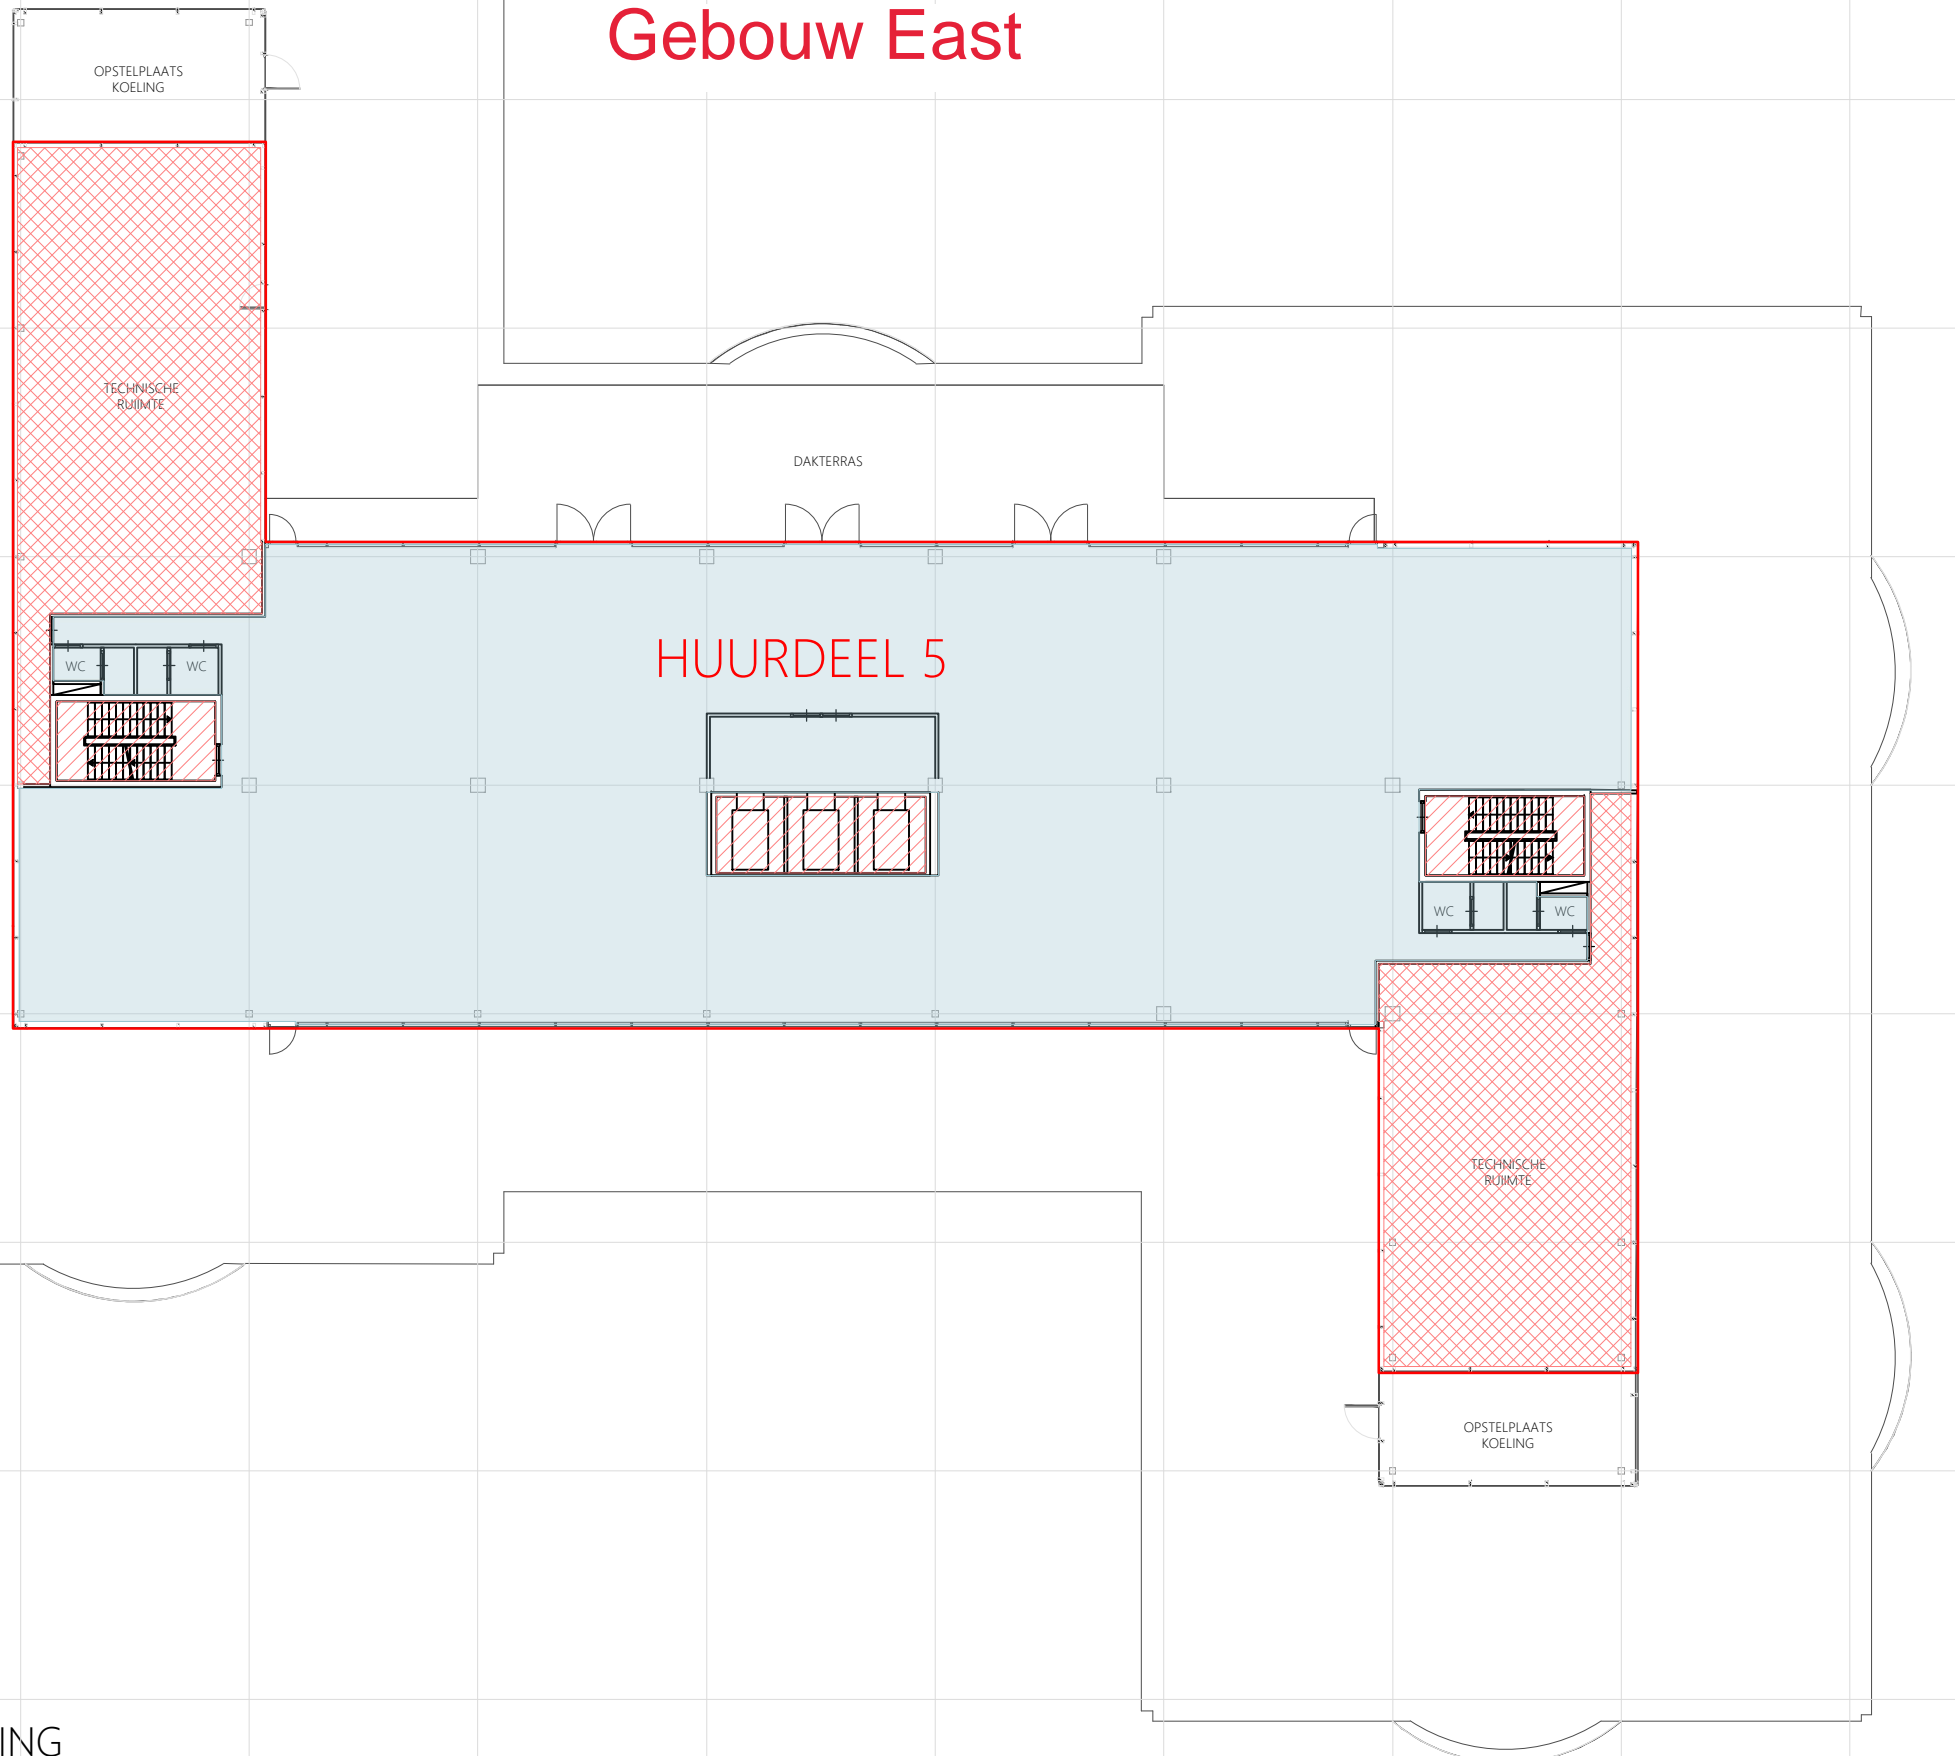

- renvooi
- meetlijn bruto vloeroppervlakte
  - ▨ vides > 4m<sup>2</sup>
  - ▨ verticaal verkeer
  - ▨ installatieruimte
  - ▨ stahoogte lager dan 1,5m
  - verhuurbaar oppervlak huurdeel ..
  - verhuurbaar algemeen alle huurders
  - verhuurbaar algemeen verdieping

4E VERDIEPING

10m



Bethaniëndwarsstraat 6R - 1012 CB Amsterdam  
info@metavast.nl - 020 222 82 60 - www.metavast.nl

object  
Boeingavenue 202-236 Schiphol-Rijk

datum get. : 16-10-2019  
schaal : 1:250 / A3

bouwlaag

5