



object: Bloemlaan 2  
plaats: Hoofddorp  
datum: 21 november 2022  
betreft: **VVO per unit**  
**conform NEN 2580**  
schaal: 1:250

NB: de vermelde VVO is  
inclusief toerekening van  
algemene ruimte

2e verdieping

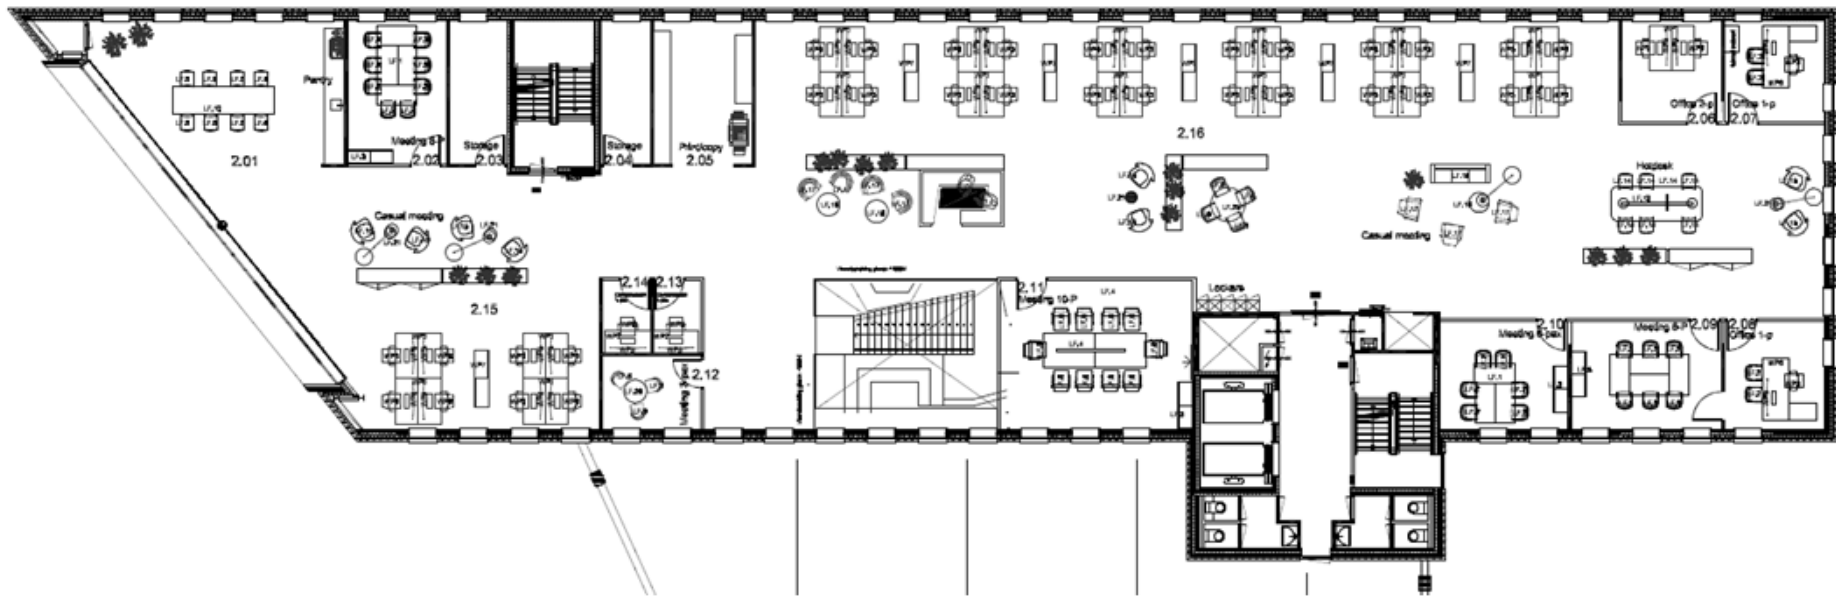

Indelingstekening 2e verdieping

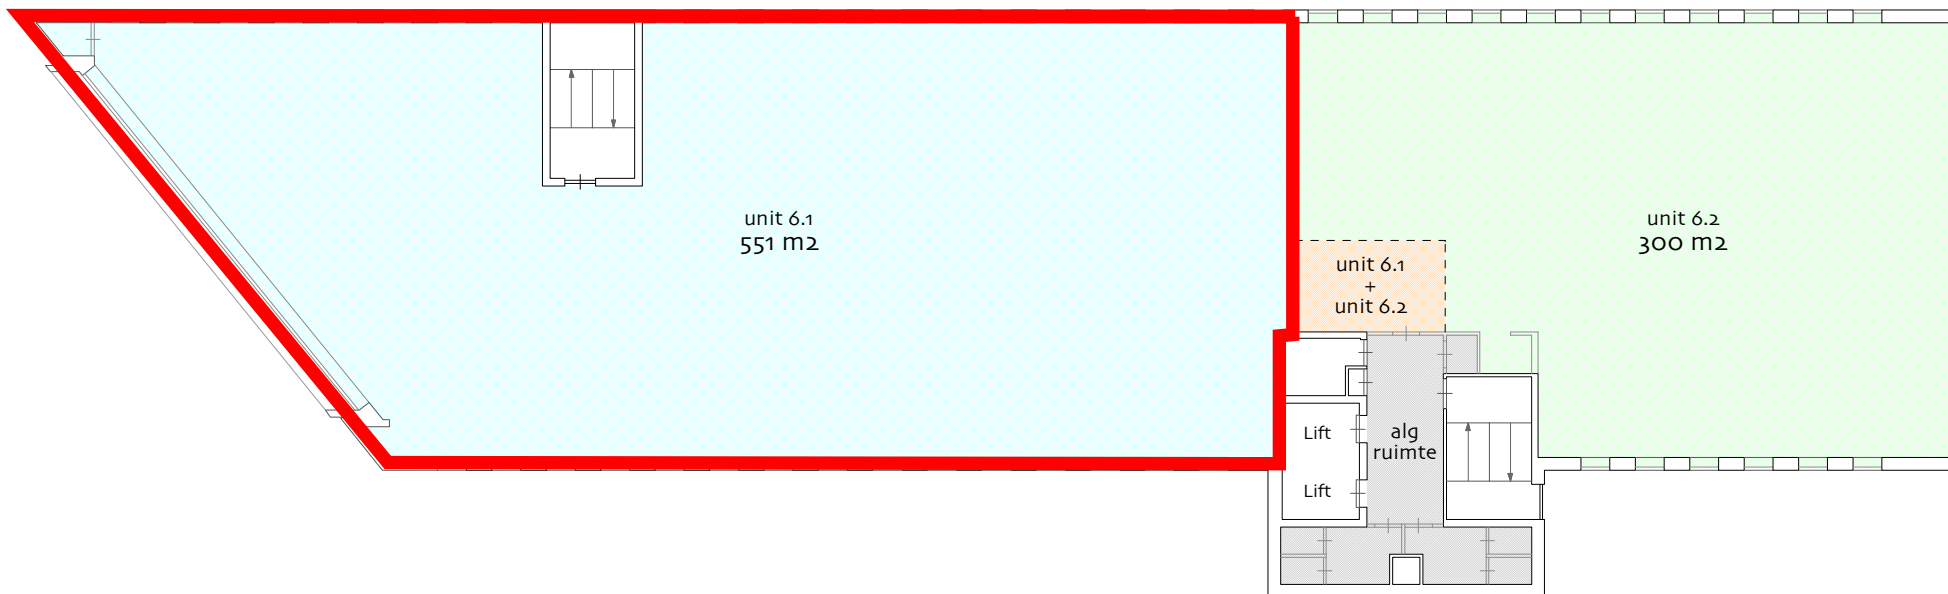

object: Bloemlaan 2  
plaats: Hoofddorp  
datum: 21 november 2022  
betreft: **VVO per unit**  
**conform NEN 2580**  
schaal: 1:250

AeQO Property Support BV | [www.aeqo.nl](http://www.aeqo.nl)

NB: de vermelde VVO is  
inclusief toerekening van  
algemene ruimte

6e verdieping