



Begane grond

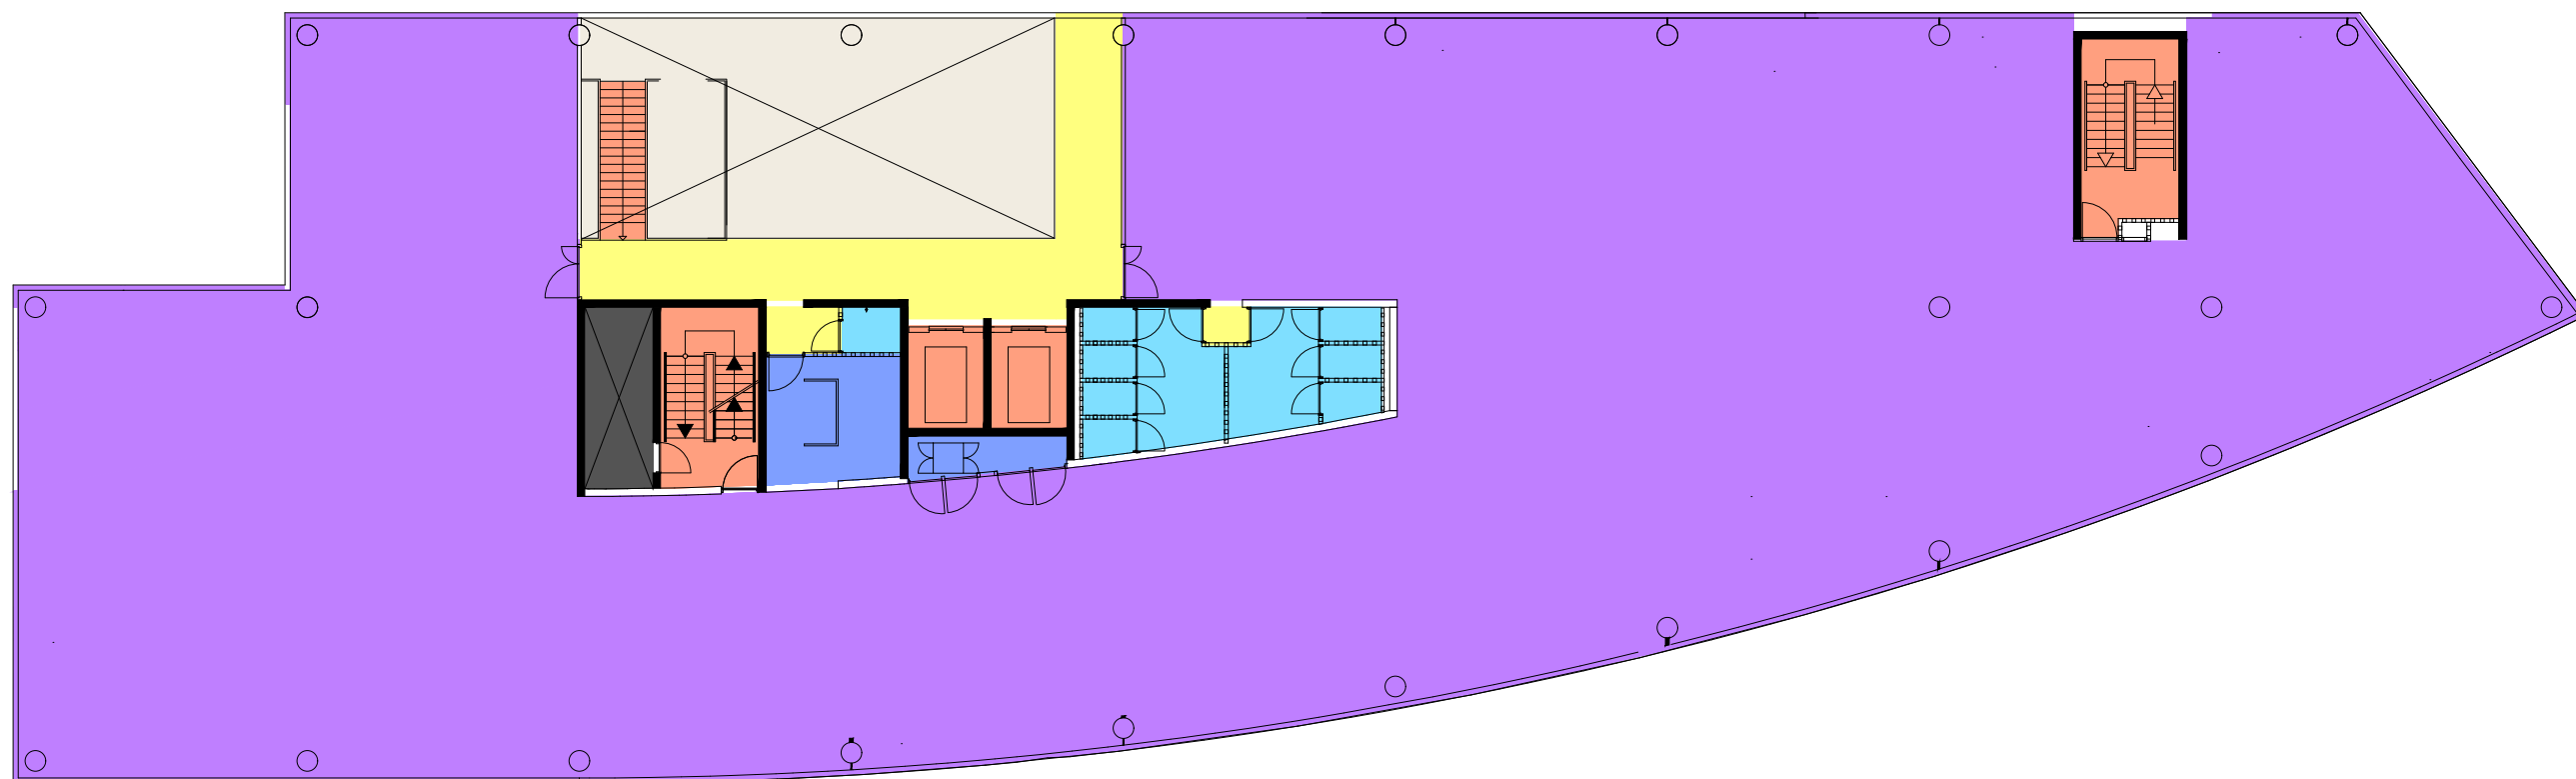


3e verdieping

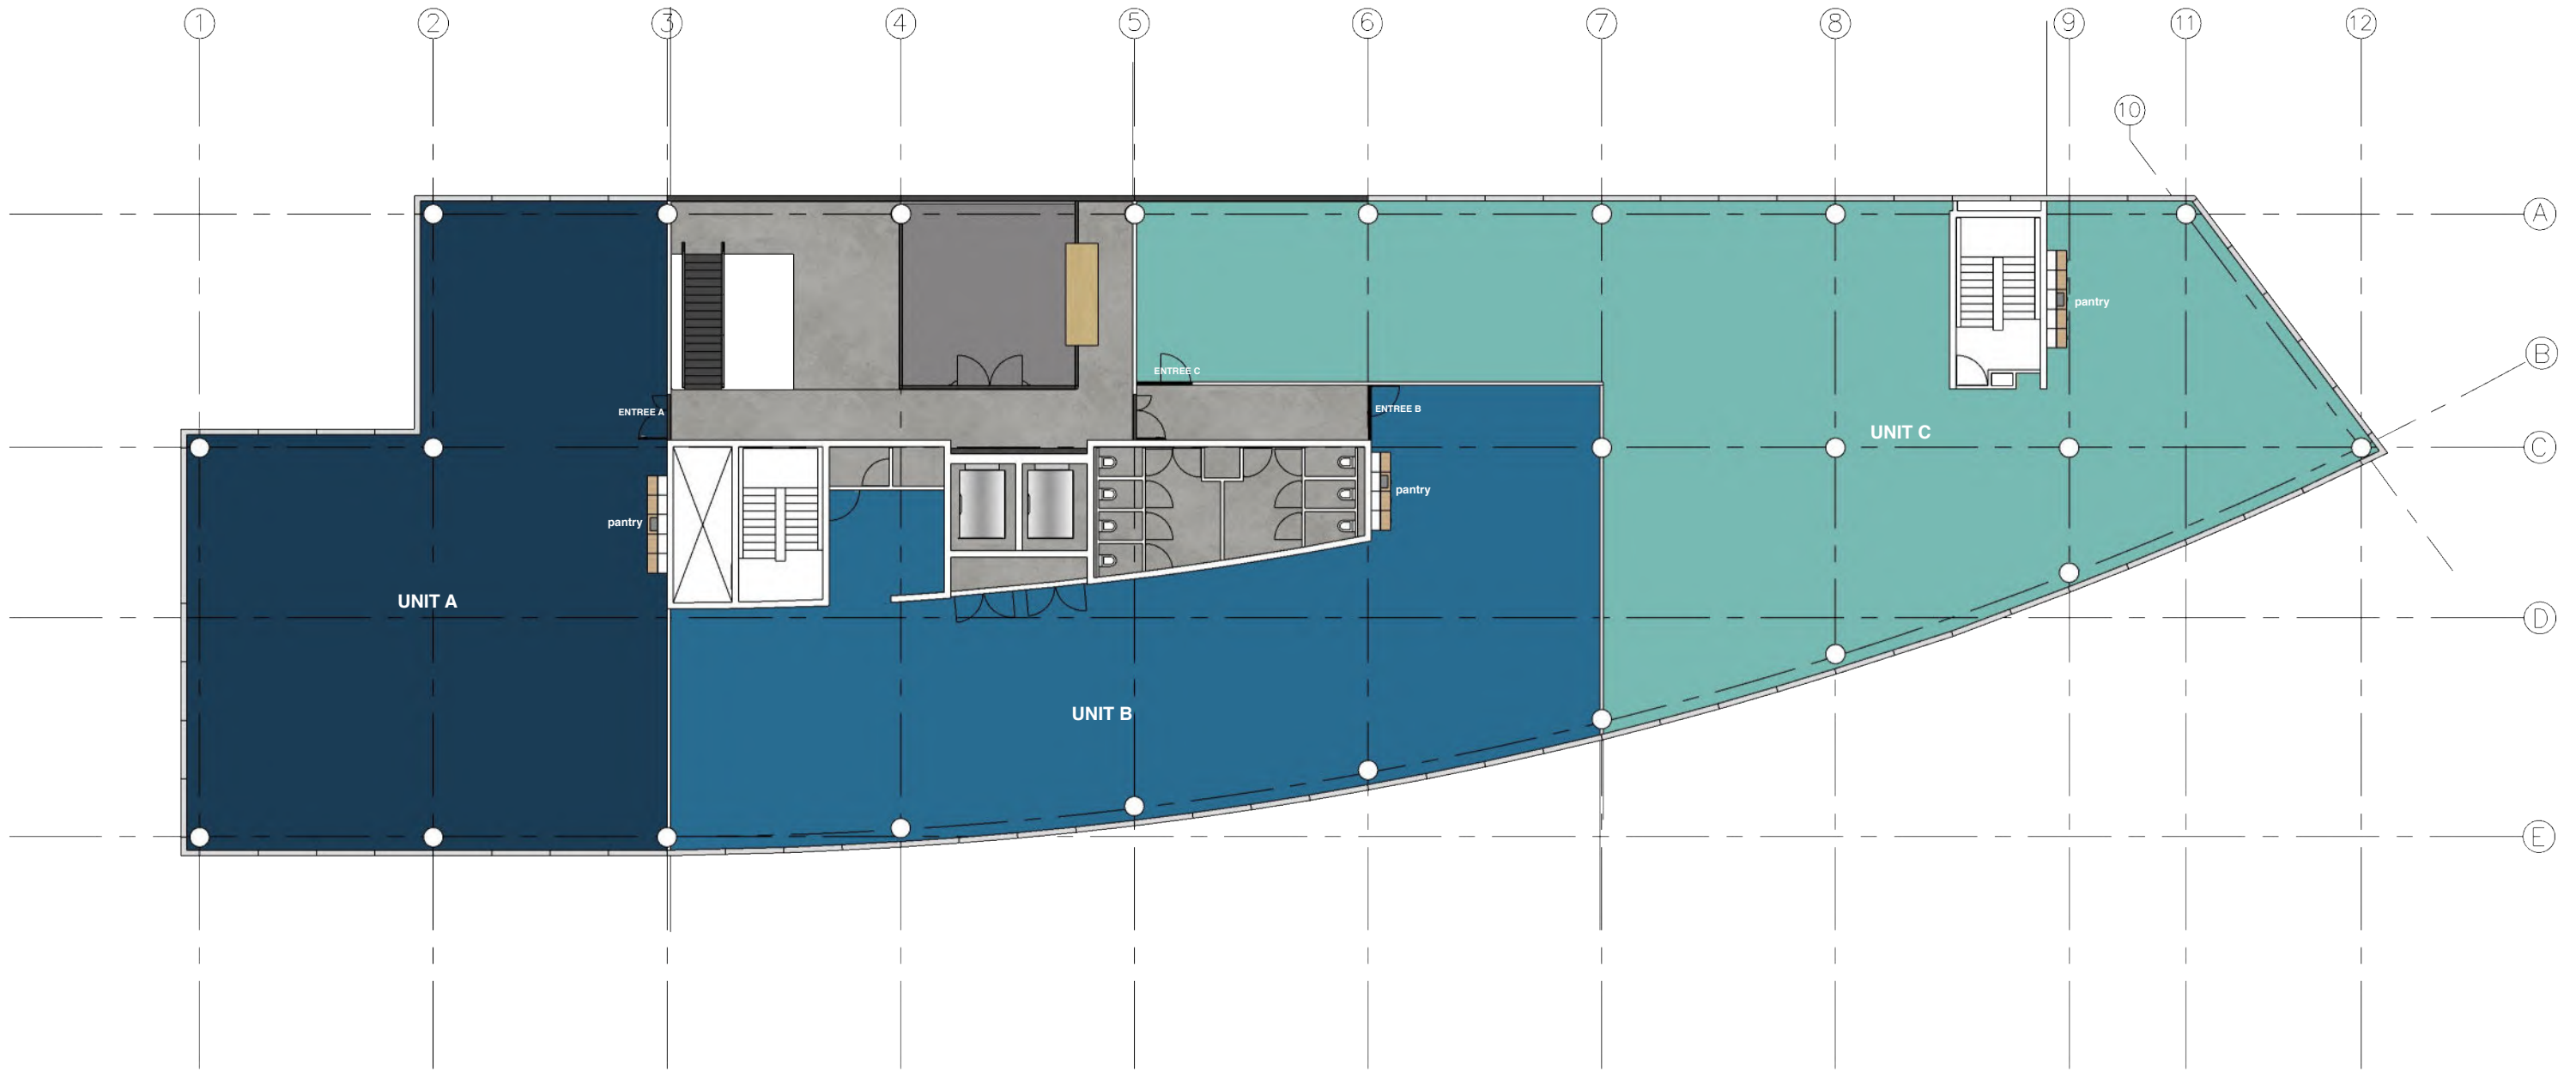


Tekeningnaam	Legenda	Opmerkingen	Technische tekeningen_Beechavenue VD3	Contact	Handtekening ter goedkeuring	
Indelingstekening 3e verdieping	<div style="display: flex; align-items: center;"> <div style="width: 15px; height: 15px; background-color: #1a3d4d; margin-right: 5px;"></div> <div style="margin-right: 10px;">Unit A</div> <div>246 m2</div> </div>		Bedrijfsnaam:	 www.profileproject.nl info@profileproject.nl 070-3909590 Treubstraat 1G 2288 EG Rijswijk		
	<div style="display: flex; align-items: center;"> <div style="width: 15px; height: 15px; background-color: #005580; margin-right: 5px;"></div> <div style="margin-right: 10px;">Unit B</div> <div>257 m2</div> </div>		Adres:			Beechavenue 1-9 Schiphol-Rijk 3e verdieping
	<div style="display: flex; align-items: center;"> <div style="width: 15px; height: 15px; background-color: #4db6ac; margin-right: 5px;"></div> <div style="margin-right: 10px;">Unit C</div> <div>346 m2</div> </div>		Tekeningnaam:			Indelingstekening 3e verdieping
			Schaal:			1:200
			Datum:			July 2, 2020
			Projectmedewerkers:			MB
			Paginnummer:			1
	Projectnummer:					




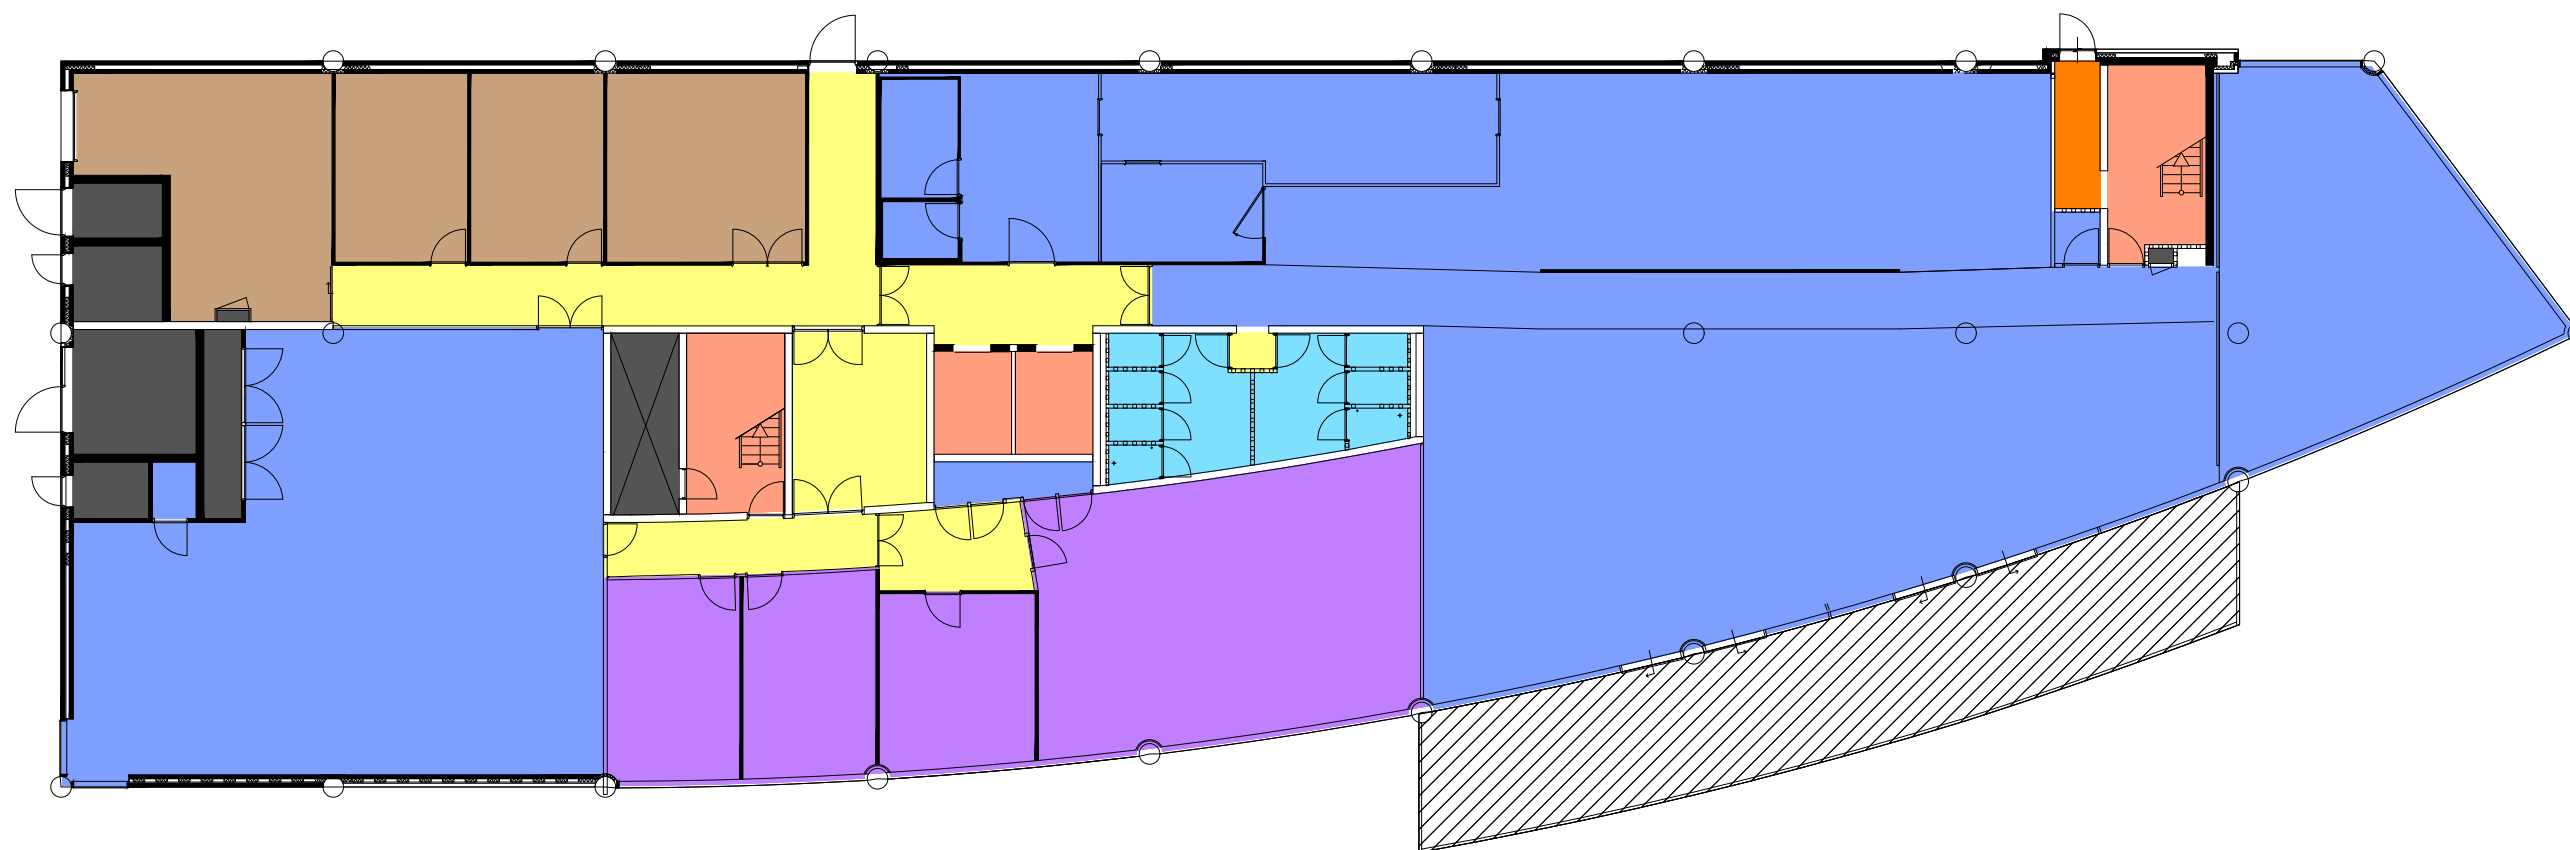
Tekeningnaam	Legenda	Opmerkingen	Technische tekeningen_Beechavenue VD3	Contact	Handtekening ter goedkeuring
UNIT A			Bedrijfsnaam:		 www.profileproject.nl info@profileproject.nl 070-3909590 Treubstraat 1G 2288 EG Rijswijk
			Adres:	Beechavenue 1-9 Schiphol-Rijk 3e verdieping	
			Tekeningnaam:	UNIT A	
			Schaal:	1:200	
			Datum:	July 6, 2020	
			Projectmedewerkers:	MB	
			Paginnummer:	1	
			Projectnummer:		

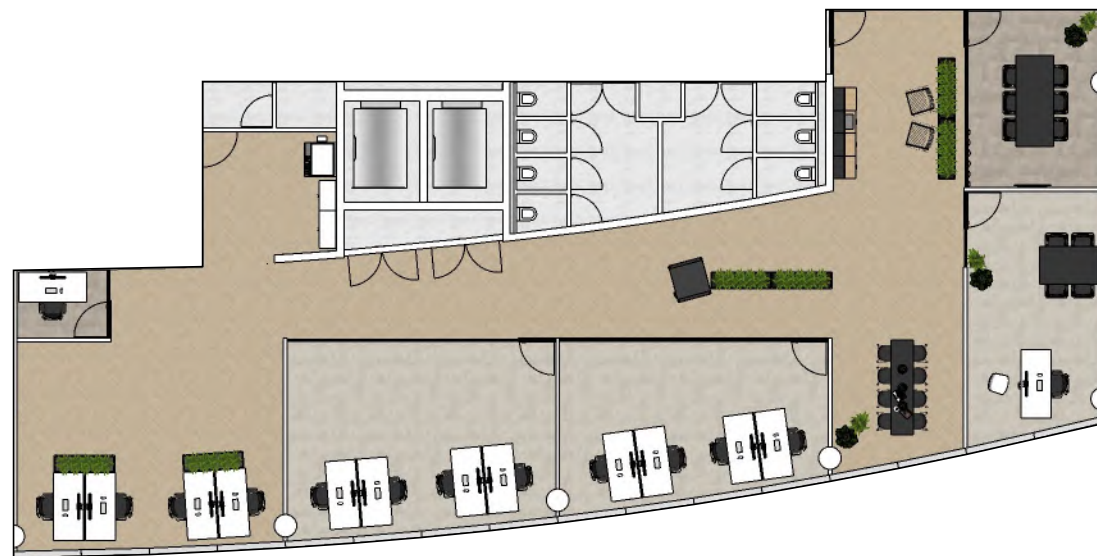

Tekeningnaam	Legenda	Opmerkingen	Technische tekeningen_Beechavenue VD3	Contact	Handtekening ter goedkeuring
<p style="text-align: center; font-size: 24px; font-weight: bold;">UNIT B</p>			<p>Bedrijfsnaam:</p> <p>Adres: Beechavenue 1-9 Schiphol-Rijk 3e verdieping</p> <p>Tekeningnaam: UNIT B</p> <p>Schaal: 1:200</p> <p>Datum: July 6, 2020</p> <p>Projectmedewerkers: MB</p> <p>Paginnummer: 1</p> <p>Projectnummer:</p>	<p style="text-align: center;">  <small>DESIGN & BUILD</small> </p> <p> www.profileproject.nl info@profileproject.nl 070-3909590 </p> <p> Treubstraat 1G 2288 EG Rijswijk </p>	



Tekeningnaam	Legenda	Opmerkingen	Technische tekeningen_Beechavenue VD3	Contact	Handtekening ter goedkeuring																
<h1>UNIT C</h1>			<table border="1"> <tr> <td>Bedrijfsnaam:</td> <td></td> </tr> <tr> <td>Adres:</td> <td>Beechavenue 1-9 Schiphol-Rijk 3e verdieping</td> </tr> <tr> <td>Tekeningnaam:</td> <td>UNIT C</td> </tr> <tr> <td>Schaal:</td> <td>1:200</td> </tr> <tr> <td>Datum:</td> <td>July 6, 2020</td> </tr> <tr> <td>Projectmedewerkers:</td> <td>MB</td> </tr> <tr> <td>Paginummer:</td> <td>1</td> </tr> <tr> <td>Projectnummer:</td> <td></td> </tr> </table>	Bedrijfsnaam:		Adres:	Beechavenue 1-9 Schiphol-Rijk 3e verdieping	Tekeningnaam:	UNIT C	Schaal:	1:200	Datum:	July 6, 2020	Projectmedewerkers:	MB	Paginummer:	1	Projectnummer:		<p style="text-align: center;">  PROFILEPROJECT <small>DESIGN & BUILD</small> </p> <p> www.profileproject.nl info@profileproject.nl 070-3909590 </p> <p> Treubstraat 1G 2288 EG Rijswijk </p>	
Bedrijfsnaam:																					
Adres:	Beechavenue 1-9 Schiphol-Rijk 3e verdieping																				
Tekeningnaam:	UNIT C																				
Schaal:	1:200																				
Datum:	July 6, 2020																				
Projectmedewerkers:	MB																				
Paginummer:	1																				
Projectnummer:																					



Souterrain