

BOUWLAAG 1
BEGANE GROND


- renvooi
- bestaande indeling
 - meetlijn bruto vloeroppervlakte
 - ⊕ gemeten plafond hoogte
 - ▭ vides > 4m²
 - ▨ verticaal verkeer
 - ▩ installatieruimte
 - ▤ stahoogte lager dan 1,5m
 - verhuurbaar oppervlak kantoor
 - verhuurbaar oppervlak bedrijfshal

METAVAST

Bethaniëndwarsstraat 6R - 1012 CB Amsterdam
 info@metavast.nl - 020 222 82 60 - www.metavast.nl

object Schipholweg 321, Badhoevendorp bouwlaag

datum get. : 29-11-2019 1
 schaal : 1:300 / A3

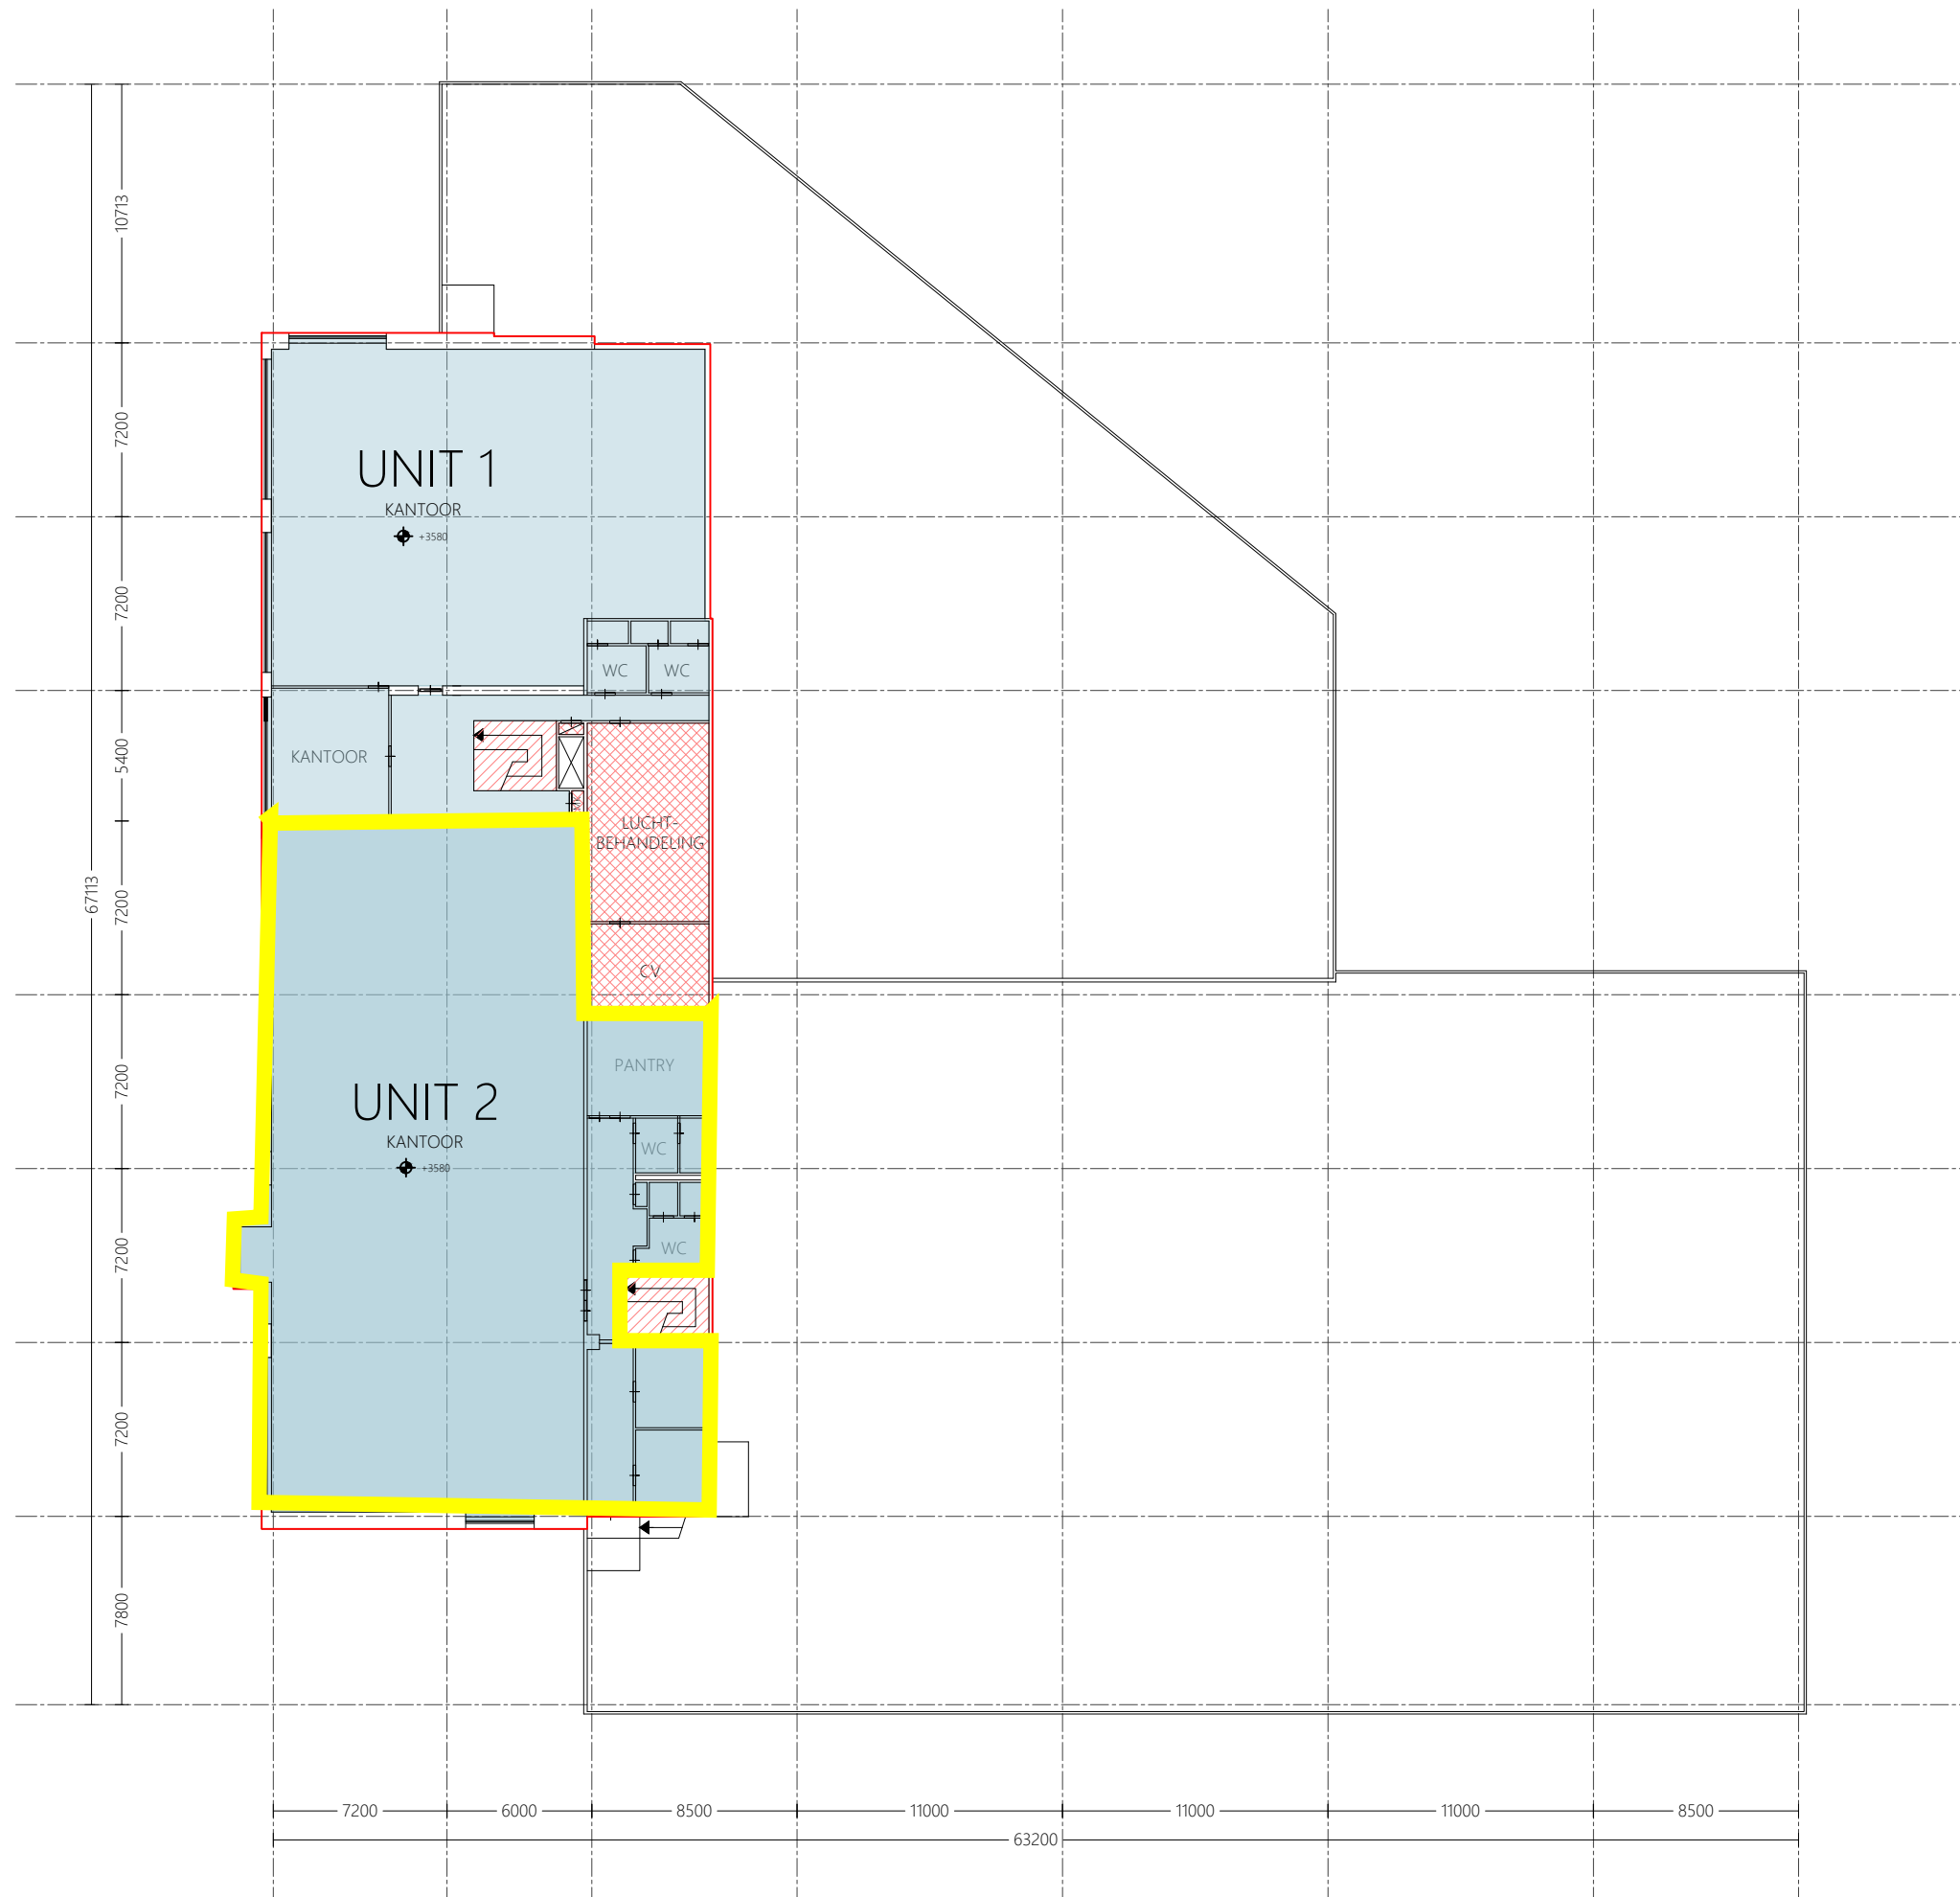

BOUWLAAG 2
1E VERDIEPING

- renvooi
- bestaande indeling
 - meetlijn bruto vloeroppervlakte
 - ◆ gemeten plafond hoogte
 - ⊠ vides > 4m²
 - ▨ verticaal verkeer
 - ▩ installatieruimte
 - ▤ stahoogte lager dan 1,5m
 - verhuurbaar oppervlak kantoor
 - verhuurbaar oppervlak bedrijfshal


METAVAST

Bethaniëndwarsstraat 6R - 1012 CB Amsterdam
info@metavast.nl - 020 222 82 60 - www.metavast.nl

object : Schipholweg 321, Badhoevendorp bouwlaag

datum get. : 29-11-2019 2

schaal : 1:300 / A3