

BOUWLAAG 3
1e VERDIEPING


10m

renvooi

- | | | | |
|---|---------------------------------|---|------------------------------------|
| — | bestaande indeling | ▨ | installatieruimte |
| — | meetlijn bruto vloeroppervlakte | ▨ | stahoogte lager dan 1,5m |
| ⬇ | gemeten plafond hoogte | ▨ | verhuurbaar oppervlak huurdeel |
| ⊠ | vides > 4m ² | ▨ | verhuurbaar algemeen alle huurders |
| ▨ | verticaal verkeer | ▨ | verhuurbaar algemeen verdieping |



Bethanierwaasstraat 6R - 1012 CB Amsterdam
 info@metavast.nl - 020 222 82 60 - www.metavast.nl
 cbs&c
 Beethavenue 121-139 Schiphol Rijk
 datum get. : 23-10-2020
 schaal : 1:200 / A3

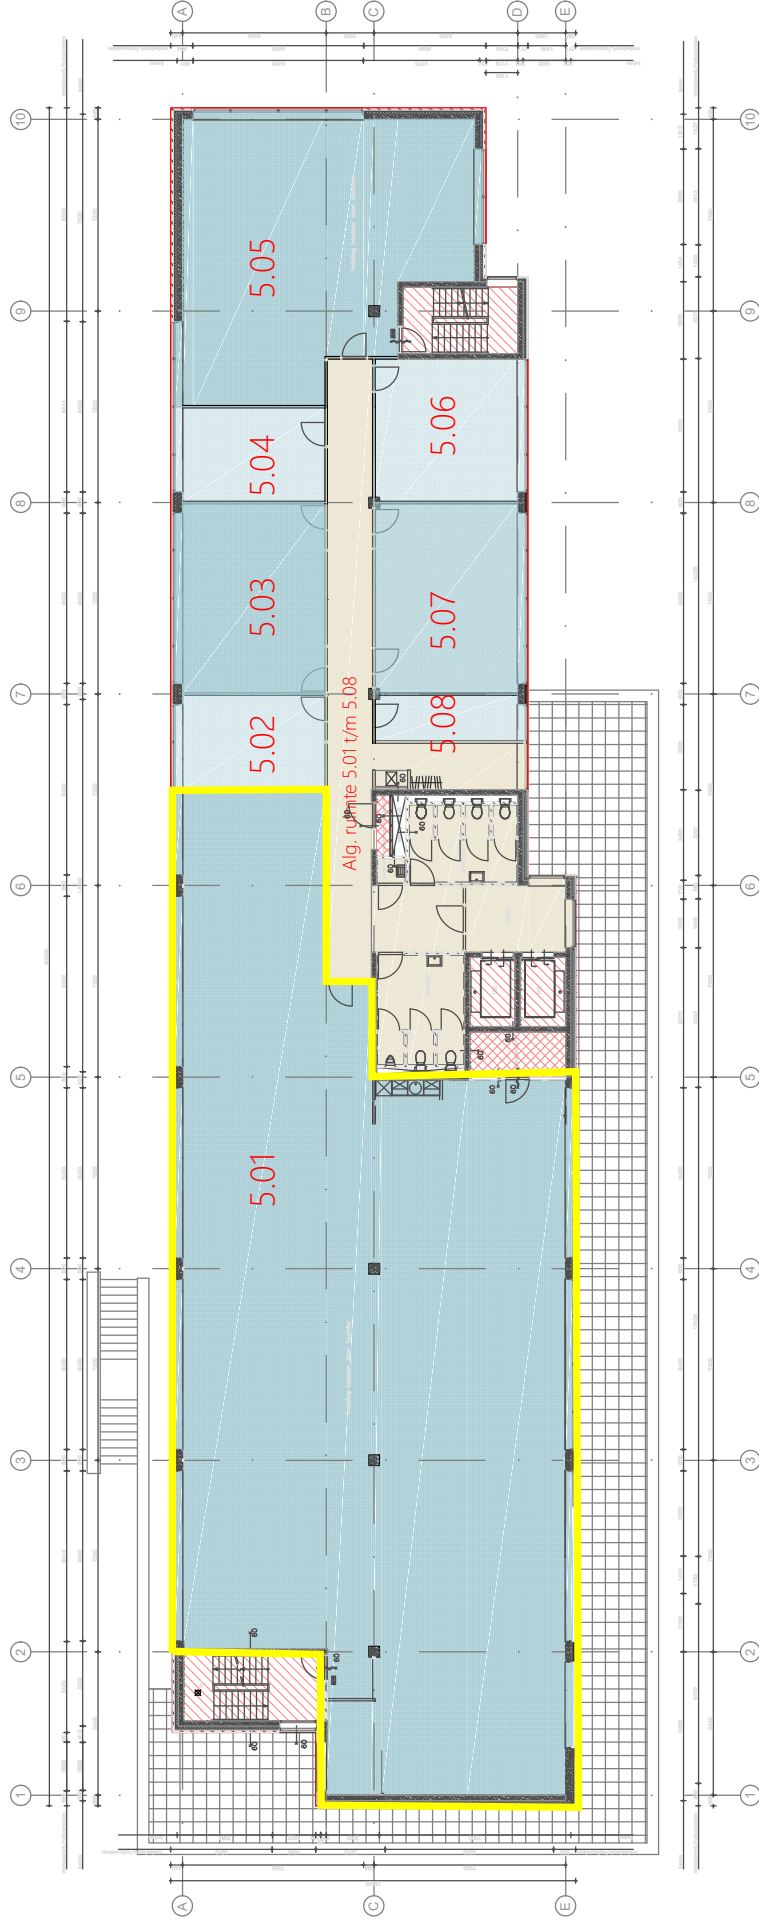

BOUWLAAG 5
3e VERDIEPING



renvooi

- | | | | |
|---|----------------------------------|---|------------------------------------|
| — | bestaande indeling | ▨ | installatieruimte |
| — | meestlijn bruto vloeroppervlakte | ▨ | stahoogte lager dan 1,5m |
| ⊕ | gemeten plafond hoogte | ▨ | verhuurbaar oppervlak huurdeel |
| ▨ | vides > 4m ² | ▨ | verhuurbaar algemeen alle huurders |
| ▨ | verticaal verkeer | ▨ | verhuurbaar algemeen verdieping |