


Aalsmeerderweg 604-606, Rozenburg
Begane grond

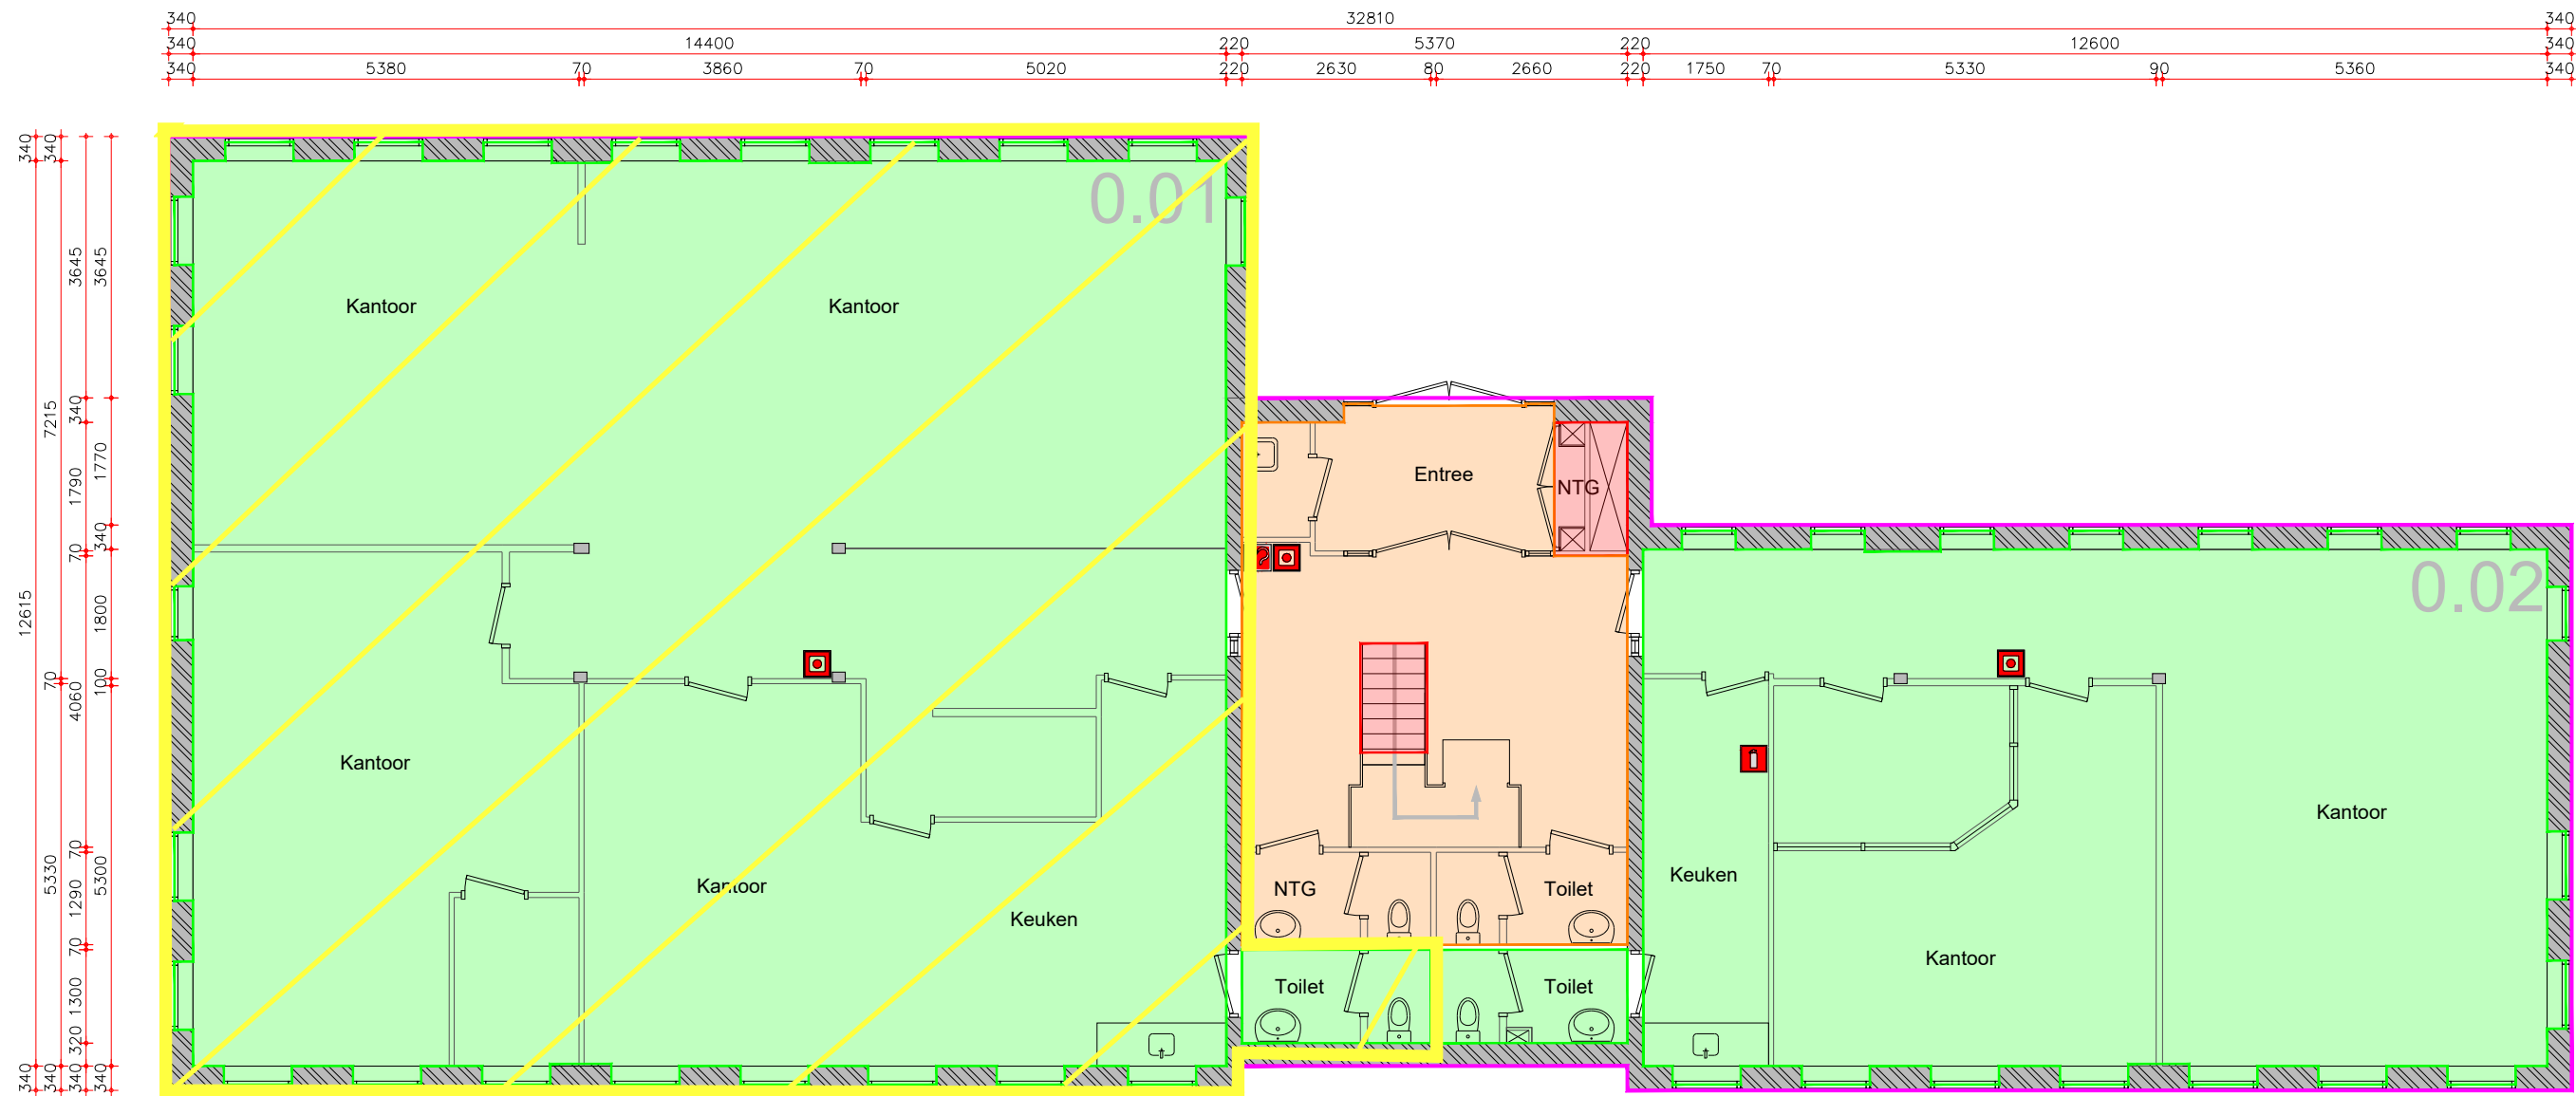

VVO Bedrijfsruimte

VVO Algemene ruimte, gebouw niveau

VVO Algemene ruimte, bouwlaag niveau

Uitgesloten van VVO

Renvooi

Dragende wanden (bepaald op basis van de dikte van de wand)

Lichte scheidingswanden (bepaald op basis van de dikte van de wand)

OMSCHRIJVING	Uitwerking BVO en VVO complex, Aalsmeerderweg 604-606, Rozenburg	AW 0.02
OPDRACHTGEVER	Magnus Group	wijz 1: ...
VERDIEPING	Begane grond	wijz 2: 22-8-2022 (JW)
TEKENAAR	Bart Beemsterboer	wijz 3: ...
SCHAAL	1:100	wijz 4: ...
FORMAAT	A4	wijz 5: ...
DATUM	3-11-2015	wijz 6: ...
MEETCERTIFICAAT	A	
EN Vastgoed vision EN Vastgoed vision Roode Wildemanweg 47 1521PZ Wormerveer Telefoon (075) 888 0383 E-mail info@envastgoedvision.nl Internet www.envastgoedvision.nl Rabobank 1488.66.751 BTW 8517.07.944 Kvk 55431003		

Deze tekening blijft eigendom van 'EN Vastgoed vision' en mag zonder haar schriftelijke toestemming niet worden gekopieerd, vermenigvuldigd of worden aangewend voor een ander project anders dan aangegeven op deze tekening, onverschillig of dit een oorspronkelijke opdrachtgever of derden betreft. E.e.a. volgens en overeenkomstig de auteurswet. Alle opdrachten worden aanvaard en uitgevoerd onder uitsluiting van iedere aansprakelijkheid voor zover deze verder gaat dan de dekking welke de verplichte beroepsaansprakelijkheidszekering voor het desbetreffende voorval verleend.