

OPPERVLAKTEN VOOR DEZE VERDIEPING

	totaal BVO bouwlaag	944.67 m ²
	vldes en schalmgaten >4,0m ²	-83.18 m ²
	bruto vloeroppervlakte (BVO)	861.49 m²

NIET VERHUURBARE RUITEN

	parkeerruimte / passage	0.00 m ²
	Installatie oppervlakte	12.05 m ²
	verticaal verkeersoppervlakte	15.69 m ²
	tarra oppvl. excl. seperatie wanden	69.18 m ²

VERHUURBARE RUITEN

	kantoorruimte	719.52 m ²
	bedrijfsruimte / winkelruimte	0.00 m ²
	horizontaal verkeer	23.34 m ²
	sanitair	21.71 m ²
	bergruimte / opslag	0.00 m ²
	specifiek / overig	0.00 m ²
	glaslijncorrectie	11.97 m ²



Elektronicaweg 2, 2628 XG Delft
Postbus 5094, 2600 GB Delft
T +31 15 750 15 50
W www.rps.nl




VERENIGING
DE VIERKANTE METER

Project:	Neptunusstraat 15-37 te Hoofddorp
Meetcertificaat:	nl500012_Mc1802714
Opdrachtgever:	NSI
Omschrijving:	Visualisatie functie 1e verdieping

Projectnummer:	18-02714	Formaat:	A3
Projectleider:	RBh	Schaal:	1:250
Auteur:	S.C.	Tekening:	Meetrapport
Fase:	DEFINITIEF	Datum:	12-06-2018
Bouwlaag:	01	Blad:	02
		Nummer:	nl500012_Mc1802714_01

Ondanks de grote zorgvuldigheid waarmee RPS advies- en ingenieursbureau by deze tekening heeft samengesteld, kunnen aan deze tekening geen rechten worden ontleend.

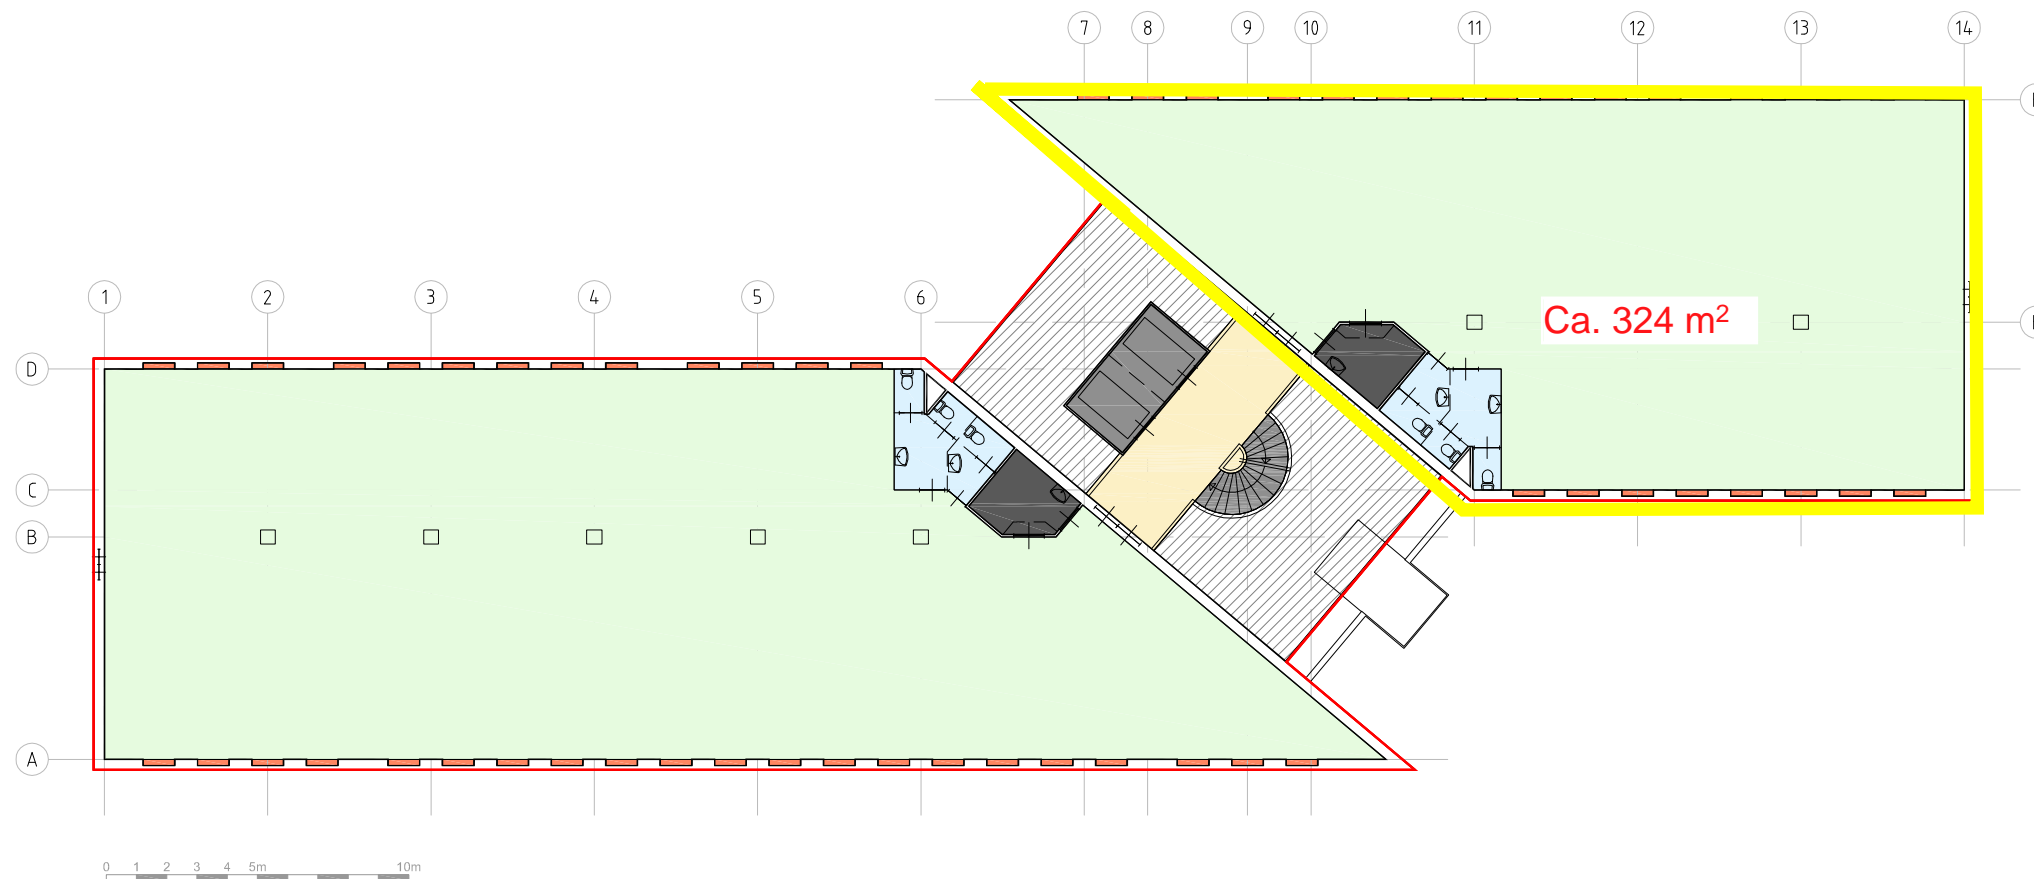

OPPERVLAKTEN VOOR DEZE VERDIEPING

	totaal BVO bouwlaag	936.67 m ²
	vldes en schalmgaten >4,0m ²	-75.16 m ²
	bruto vloeroppervlakte (BVO)	861.51 m²

NIET VERHUURBARE RUIMTEN

	parkeerruimte / passage	0.00 m ²
	Installatie oppervlakte	12.05 m ²
	verticaal verkeersoppervlakte	15.69 m ²
	tarra oppvl. excl. seperatie wanden	69.20 m ²

VERHUURBARE RUIMTEN

	kantoorruimte	719.52 m ²
	bedrijfsruimte / winkelruimte	0.00 m ²
	horizontaal verkeer	23.34 m ²
	sanitair	21.71 m ²
	bergruimte / opslag	0.00 m ²
	specifiek / overig	0.00 m ²
	glaslijncorrectie	11.97 m ²

Elektronicaweg 2, 2628 XG Delft
Postbus 5094, 2600 GB Delft
T +31 15 750 15 50
W www.rps.nl

VERENIGING
DE VIERKANTE METER

Project:	Neptunusstraat 15-37 te Hoofddorp
Meetcertificaat:	nI500012_Mc1802714
Opdrachtgever:	NSI
Omschrijving:	Visualisatie functie 2e verdieping

Projectnummer:	18-02714	Formaat:	A3
Projectleider:	RBh	Schaak:	1:250
Auteur:	S.C.	Tekening:	Meetrapport
Fase:	DEFINITIEF	Datum:	12-06-2018
Bouwlaag:	02	Blad:	03
		Nummer:	nI500012_Mc1802714_02

Ondanks de grote zorgvuldigheid waarmee RPS advies- en ingenieursbureau by deze tekening heeft samengesteld, kunnen aan deze tekening geen rechten worden ontleend.