


Aalsmeerderweg 604-606, Rozenburg
Begane grond

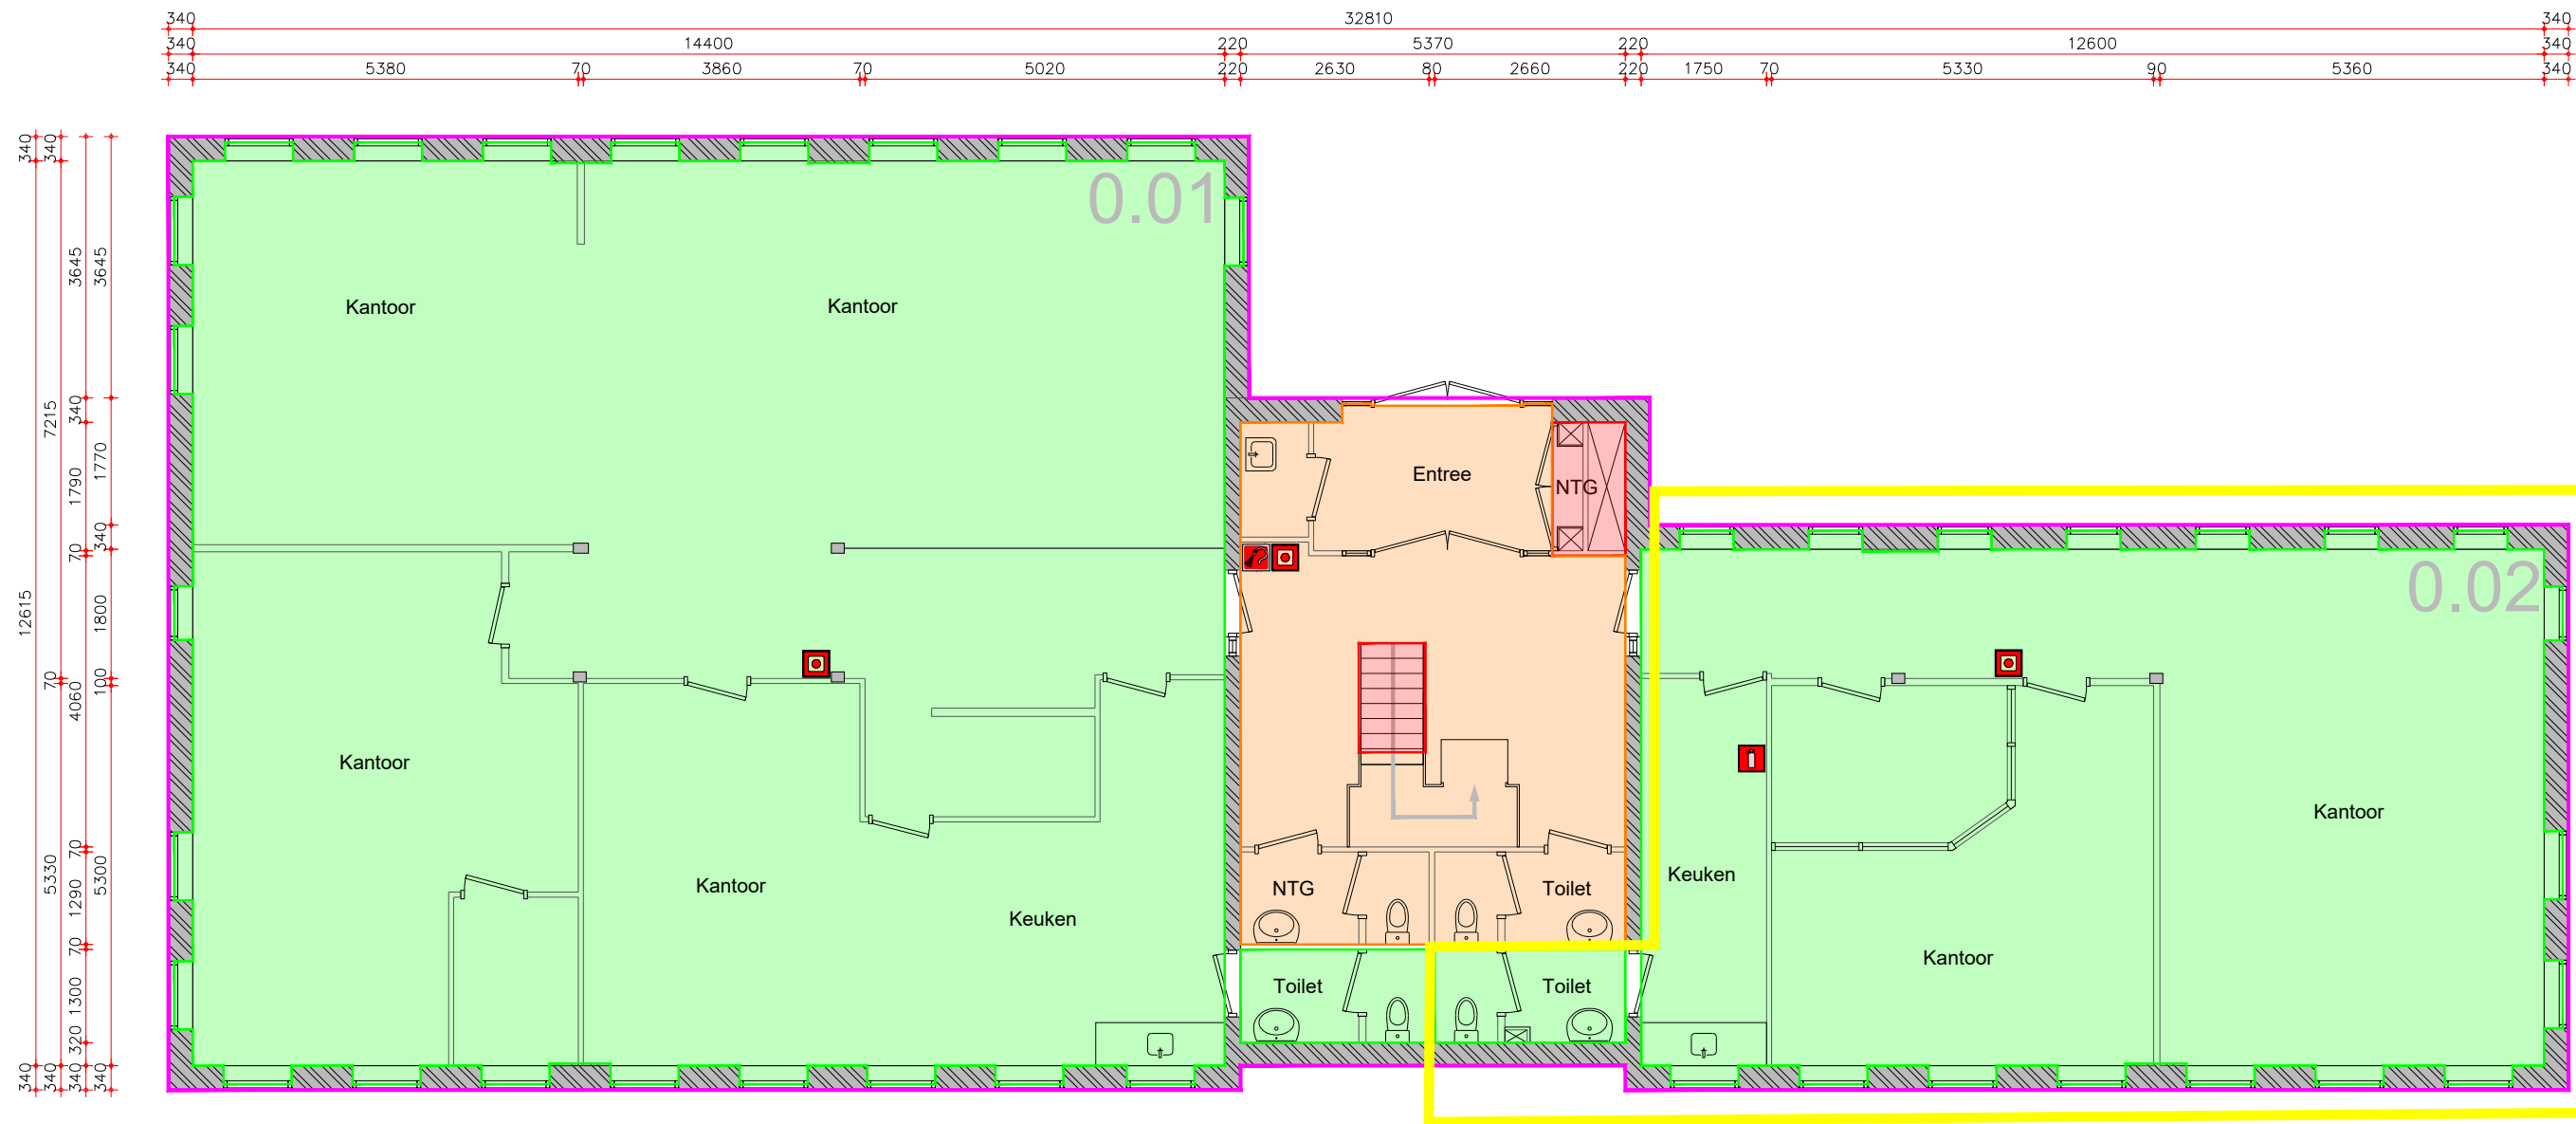

VVO Bedrijfsruimte

VVO Algemene ruimte, gebouw niveau

VVO Algemene ruimte, bouwlaag niveau

Uitgesloten van VVO

Renvooi

Dragende wanden (bepaald op basis van de dikte van de wand)

Lichte scheidingswanden (bepaald op basis van de dikte van de wand)

OMSCHRIJVING	Uitwerking BVO en VVO complex, Aalsmeerderweg 604-606, Rozenburg	AW 0.02
OPDRACHTGEVER	Magnus Group	
VERDIEPING	Begane grond	
TEKENAAR	Bart Beemsterboer	
SCHAAL	1:100	
FORMAAT	A4	
DATUM	3-11-2015	
MEETCERTIFICAAT	A	wijz 1: ... wijz 2: 22-8-2022 (JW) wijz 3: ... wijz 4: ... wijz 5: ... wijz 6: ...

EN

Vastgoed vision

EN Vastgoed vision


Roode Wildemanweg 47
1521PZ Wormerveer

Telefoon (075) 888 0383
E-mail info@envastgoedvision.nl
Internet www.envastgoedvision.nl

Rabobank 1488.66.751
BTW 8517.07.944
Kvk 55431003

Deze tekening blijft eigendom van 'EN Vastgoed vision' en mag zonder haar schriftelijke toestemming niet worden gekopieerd, vermenigvuldigd of worden aangewend voor een ander project anders dan aangegeven op deze tekening, onverschillig of dit een oorspronkelijke opdrachtgever of derden betreft. E.e.a. volgens en overeenkomstig de auteurswet. Alle opdrachten worden aanvaard en uitgevoerd onder uitsluiting van iedere aansprakelijkheid voor zover deze verder gaat dan de dekking welke de verplichte beroepsaansprakelijkheidszekering voor het desbetreffende voorval verleend.

1e verdieping

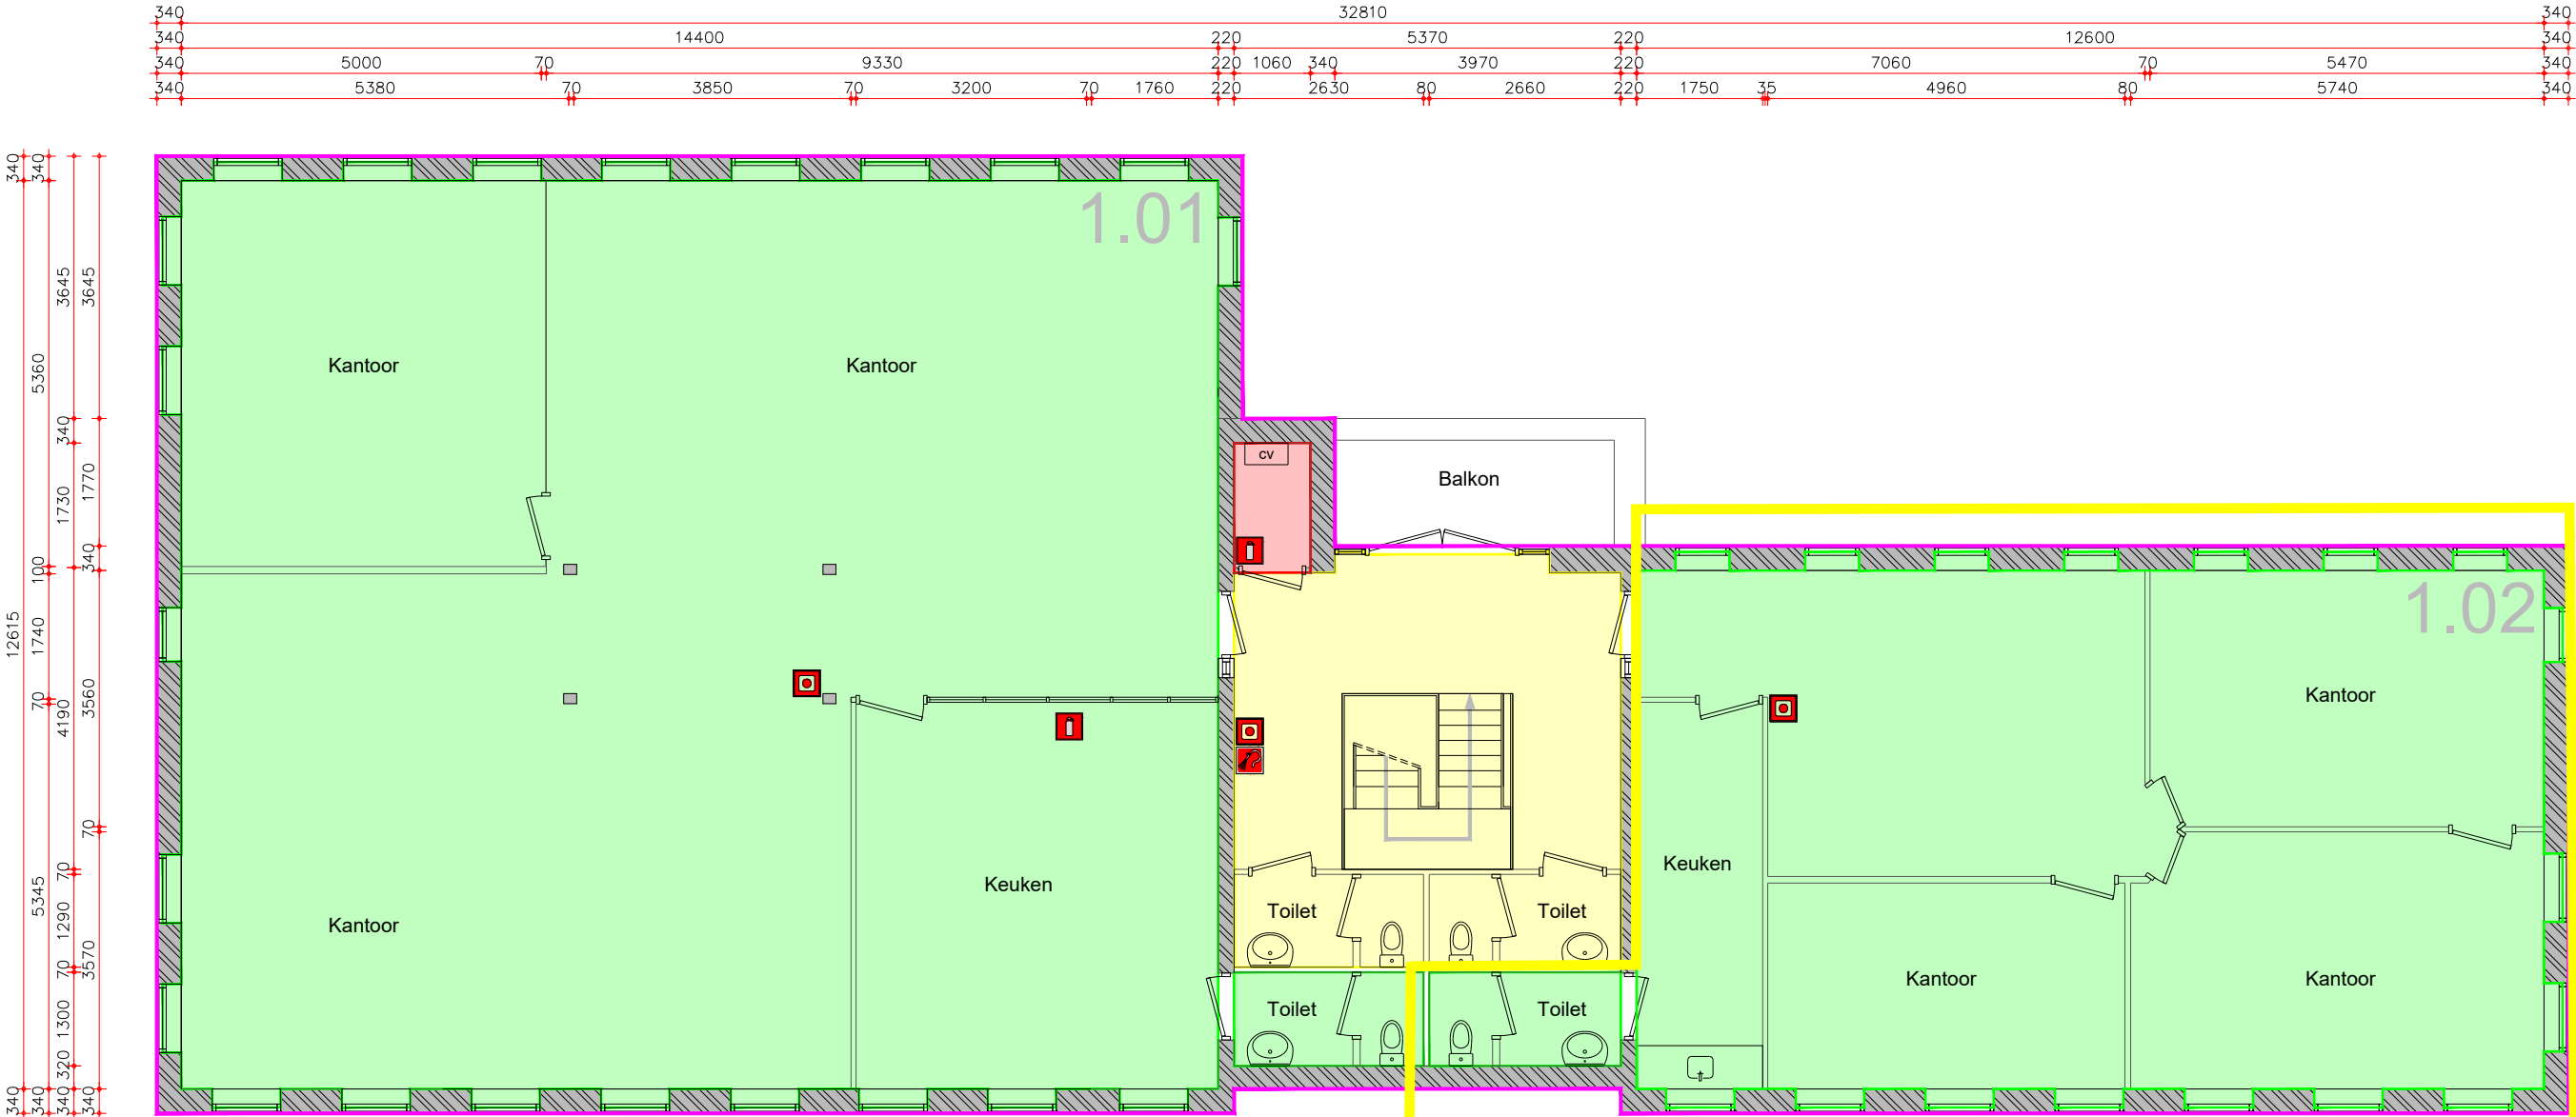

- | | |
|---|--------------------------------------|
|  | VVO Bedrijfsruimte |
|  | VVO Algemene ruimte, gebouw niveau |
|  | VVO Algemene ruimte, bouwlaag niveau |
|  | Uitgesloten van VVO |

Renvooi

-  Dragende wanden (bepaald op basis van de dikte van de wand)
-  Lichte scheidingswanden (bepaald op basis van de dikte van de wand)

OMSCHRIJVING	Uitwerking BVO en VVO complex, Aalsmeerderweg 604-606, Rozenburg	AW 1.02 wijz 1: ... wijz 2: 22-8-2022 (JW) wijz 3: ... wijz 4: ... wijz 5: ... wijz 6: ...
OPDRACHTGEVER	Magnus Group	
VERDIEPING	1e verdieping	
TEKENAAR	Bart Beemsterboer	
SCHAAL	1:100	
FORMAAT	A4	
DATUM	3-11-2015	
MEETCERTIFICAAT	A	



EN Vastgoed vision
Roode Wildemanweg 47
1521PZ Wormerveer

Telefoon (075) 888 0383
E-mail info@envastgoedvision.nl
Internet www.envastgoedvision.nl

Rabobank 1488.66.751
BTW 8517.07.944
Kvk 55431003

Deze tekening blijft eigendom van 'EN vastgoed vision' en mag zonder haar schriftelijke toestemming niet worden gekopieerd, vermenigvuldigd of worden aangewend voor een ander project anders dan aangegeven op deze tekening, onverschillig of dit een oorspronkelijke opdrachtgever of derden betreft. E.e.a. volgens en overeenkomstig de auteurswet. Alle opdrachten worden aanvaard en uitgevoerd onder uitsluiting van iedere aansprakelijkheid voor zover deze verder gaat dan de dekking welke de verplichte beroepsaansprakelijkheidszekering voor het desbetreffende voorval verleend.