


Eerste verdieping

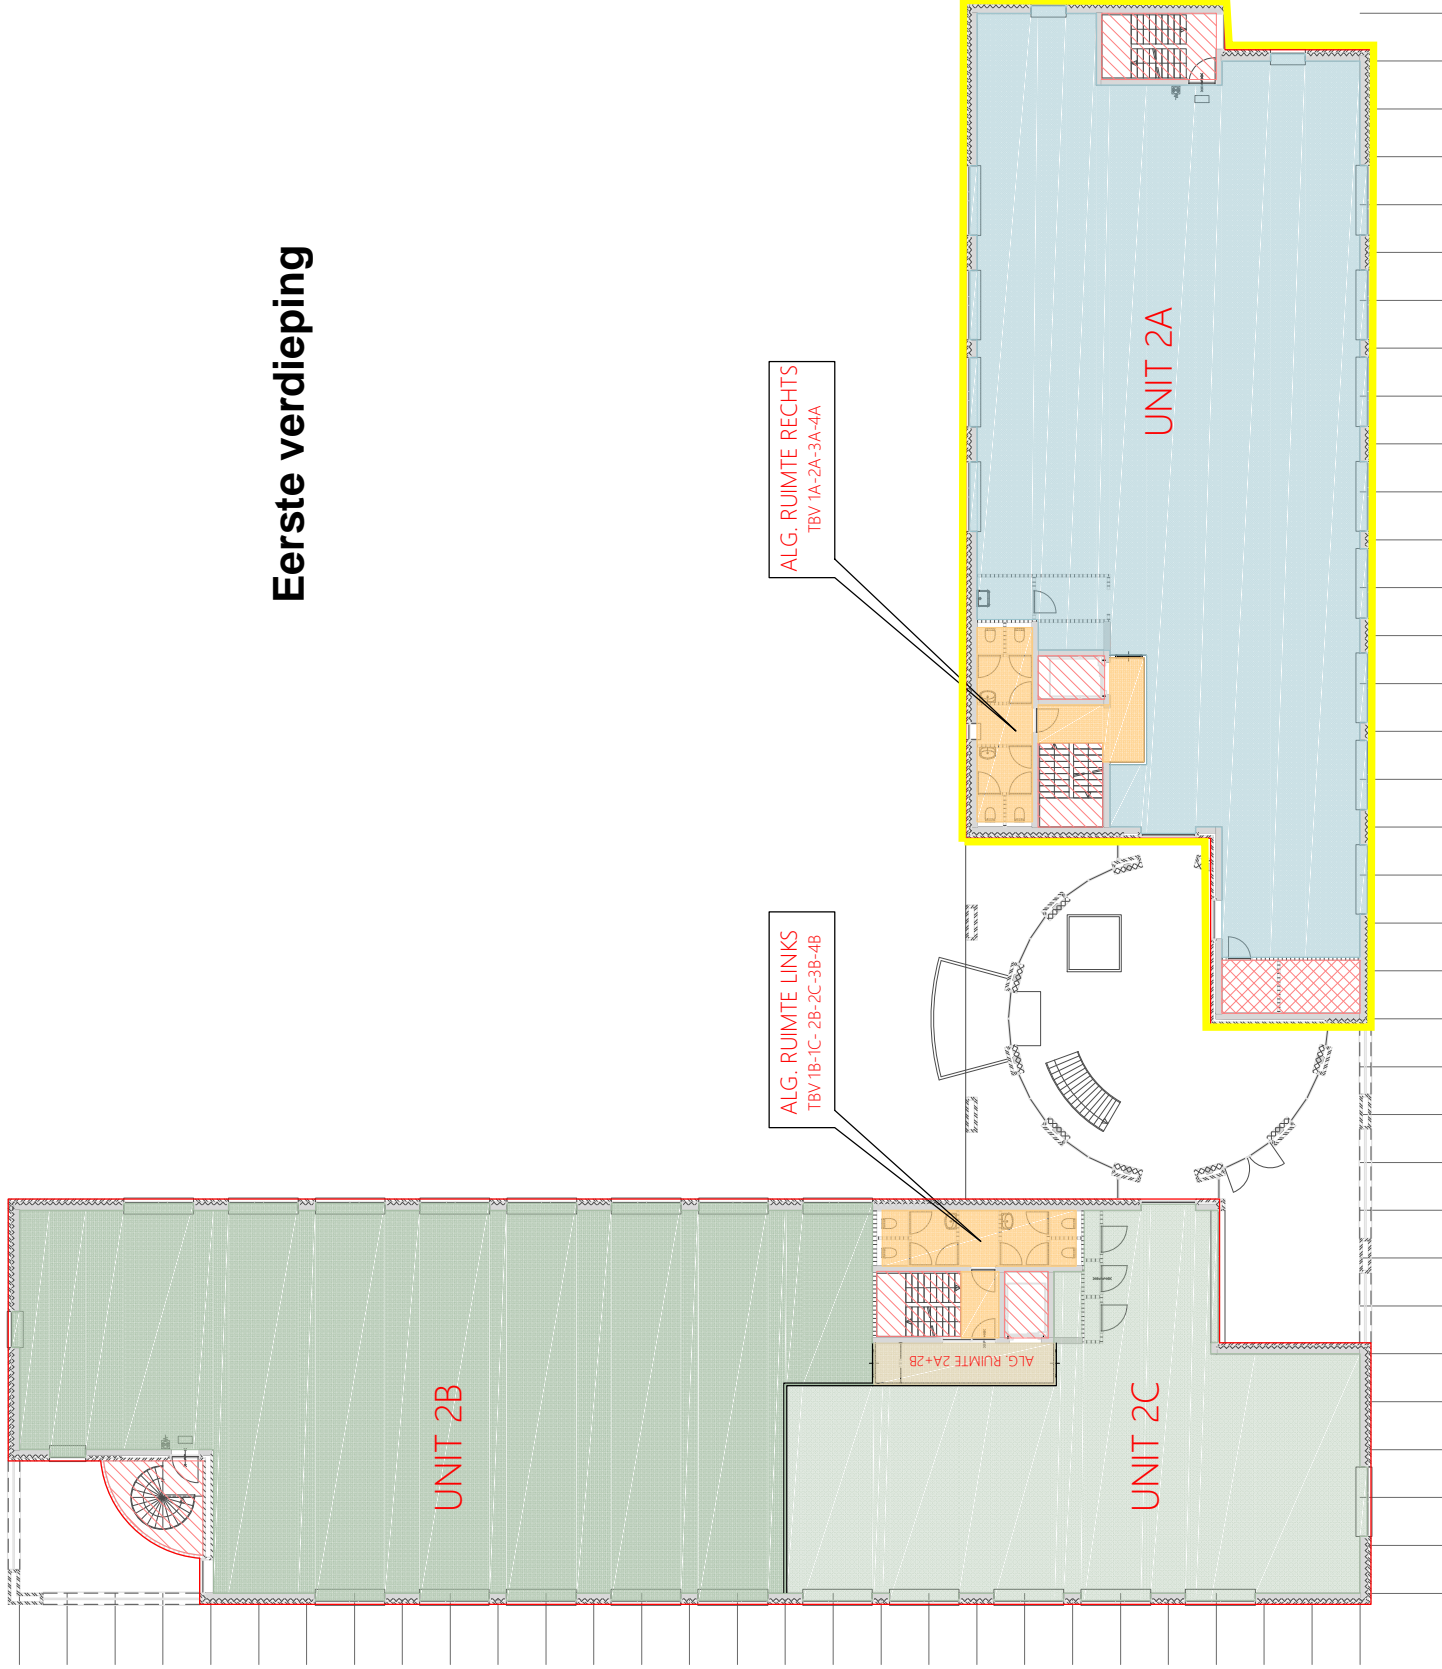

ALG. RUIMTE RECHTS
TBV 1A-2A-3A-4A

ALG. RUIMTE LINKS
TBV 1B-1C-2B-2C-3B-4B


- renvooi
- bestaande indeling
 - meetlijn bruto vloeroppervlakte
 - ⬇ gemeten plafond hoogte
 - vides > 4m²
 - ▨ verticaal verkeer
 - ▩ installatieruimte
 - ▤ staohogte lager dan 1,5m
 - ▥ verhuurbaar oppenvlak unit...
 - ▦ verhuurbaar oppenvlak unit...
 - ▧ verhuurbaar algemeen alle huurders
 - ▨ verhuurbaar algemeen links/ rechts

METAVAST
 Behamelendvasserstraat 6R - 1012 CB Amsterdam
 info@metavast.nl - 020 222 82 60 - www.metavast.nl

object: Beschouwsweg 2-16 Schiphol-Rijk
 datum get.: 19-04-2019
 schaal: 1:200 / A3

verdieping: **1e**

Tweede verdieping

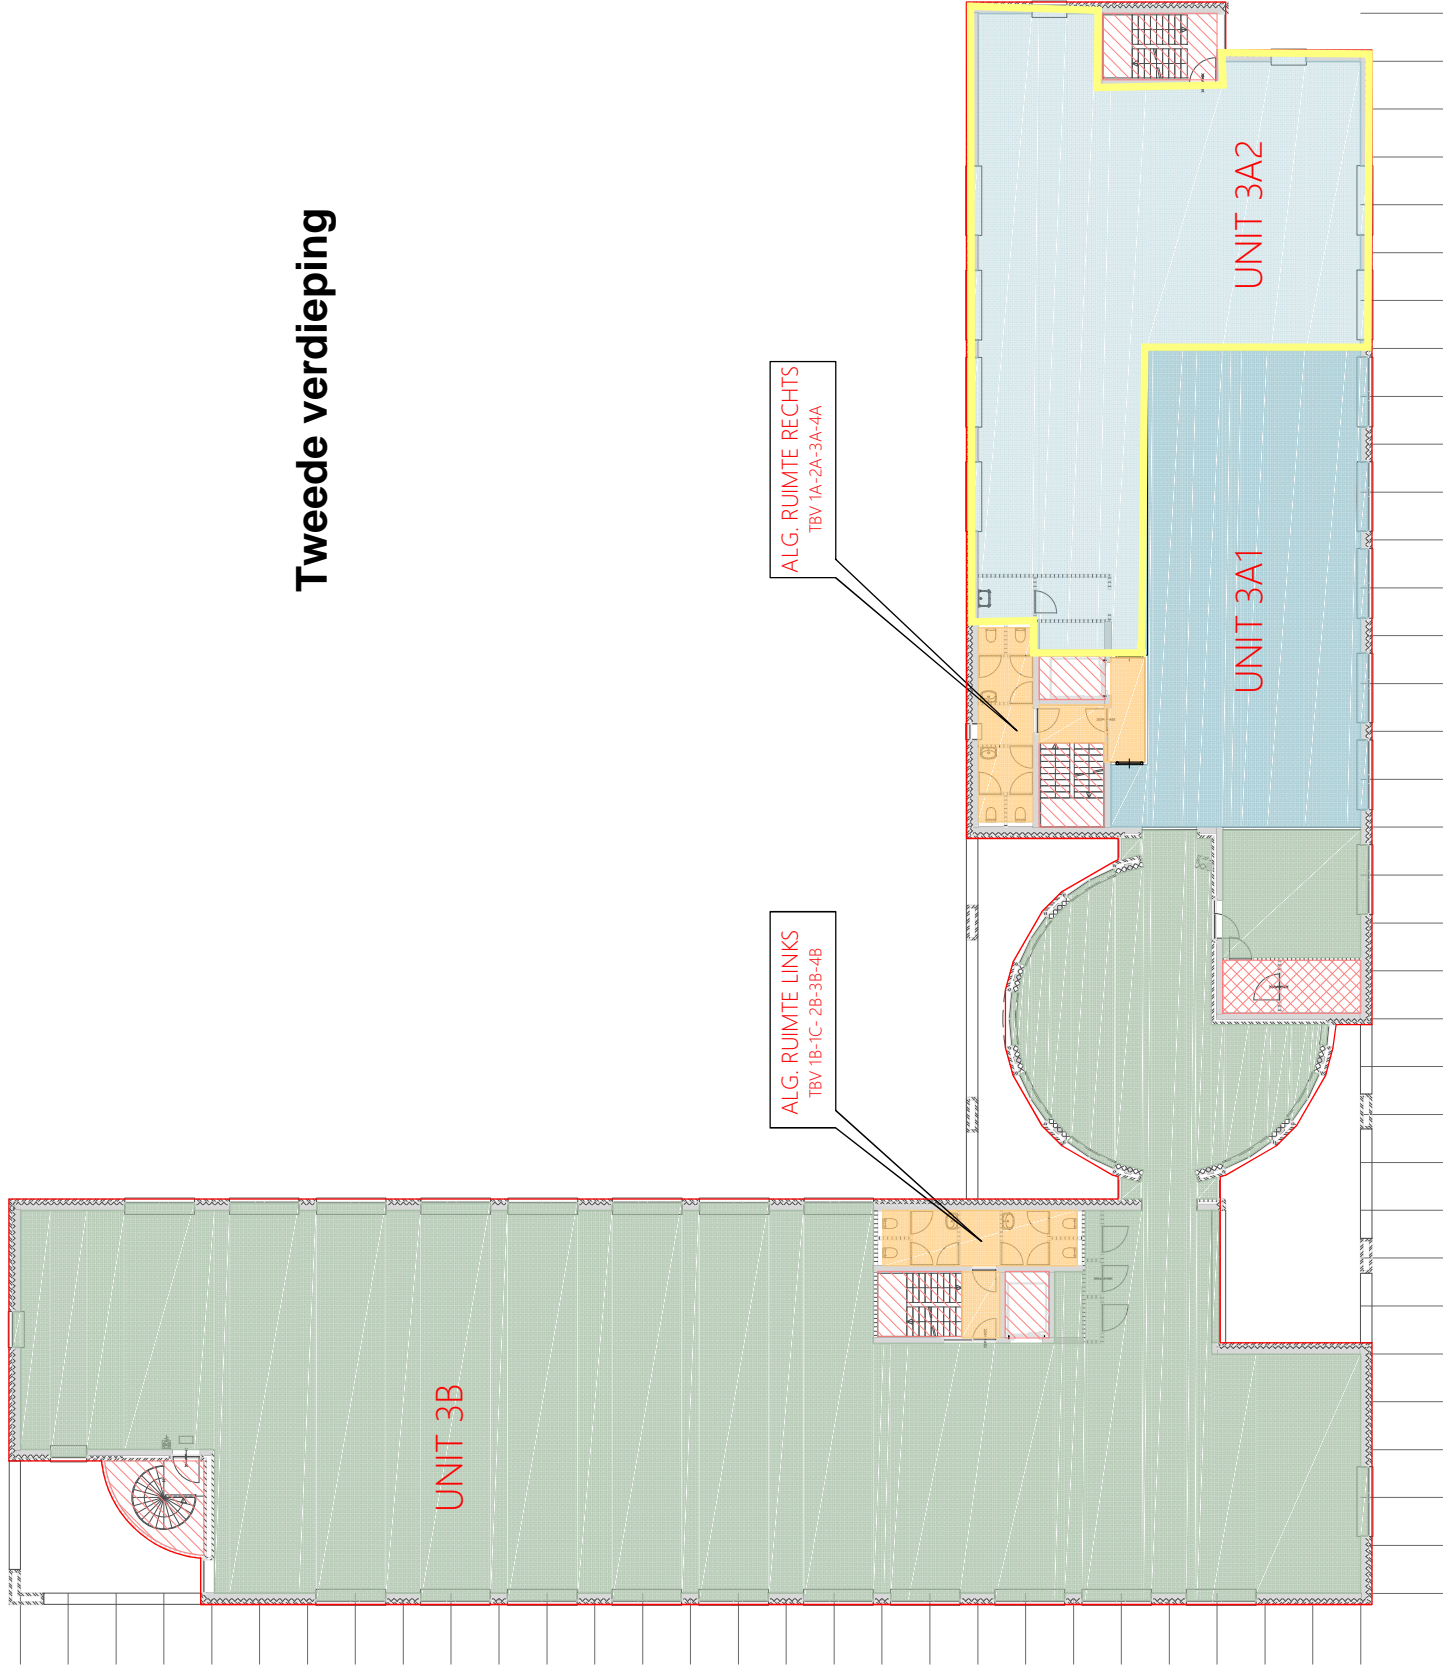

ALG. RUIMTE RECHTS
TBV 1A-2A-3A-4A

ALG. RUIMTE LINKS
TBV 1B-1C-2B-3B-4B

renvooi

- bestaande indeling
- meetlijn bruto vloeroppervlakte
- ↕ gemeten plafond hoogte
- vides > 4m²
- ▨ verticaal verkeer
- ▩ installatieruimte
- ▤ sta hoogte lager dan 1,5m
- ▥ verhuurbaar oppervlak unit.
- ▦ verhuurbaar oppervlak unit.
- ▧ verhuurbaar algemeen alle huurders
- ▨ verhuurbaar algemeen links/ rechts



Bethamendijkstraat 6R - 1012 CB Amsterdam
info@metavast.nl - 020 222 82 60 - www.metavast.nl

object : Beschouwing 2-16 Schiphol-Rijk
datum get. : 19-04-2019
schaal : 1:200 / A3

verdieping
2e

