


Legenda

Ruimte-soorten	Bedrijfssoorten
Gemeenschappelijke verkeersruimte souvlag	Unit 1
Gemeenschappelijke verkeersruimte gebouw	Unit 1A
Technische ruimte	Unit 2
Sonitatie ruimte	Unit 3
Verticale verkeersruimte	Unit 4
Overige gebruiksruimte	Unit 5
Stellingruimte	Unit 6
Gemeenschappelijke overige ruimte	Unit 7

Kenmerk:
MR6367-28122020-01

VISUALISATIE NEN 2580 METING
Locatie: Wegalaan 35-49 Hoofddorp
Onderwerp: Plattegrond EERSTE VERDIEPING
Schaal: NVT Form: A3

Opmerking
Lichte scheidingswanden binnen de units kunnen afwijken van de actuele situatie.

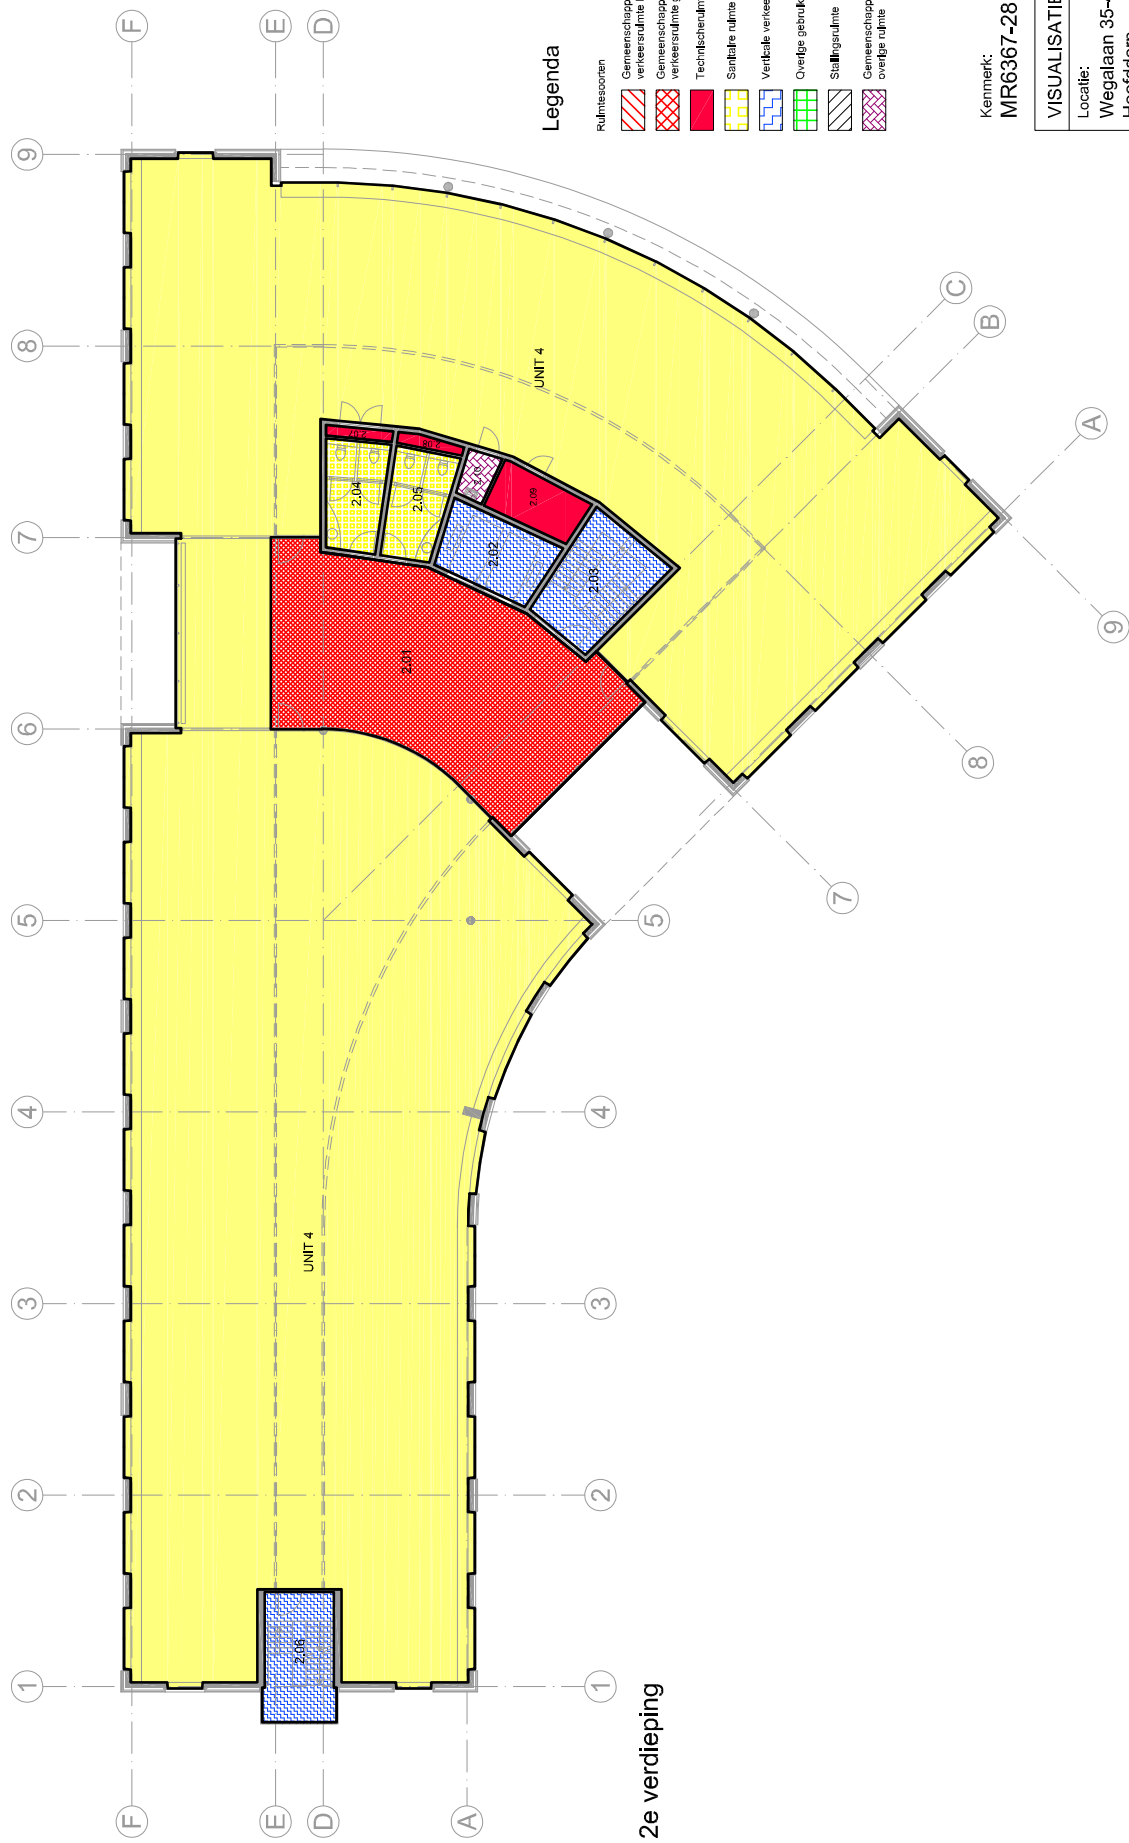


Legenda

Ruimte-soorten	Bedrijfssoorten
Gemeenschappelijke verkeersruimte eeuwiglag	Unit 1
Gemeenschappelijke verkeersruimte gebouw	Unit 1A
Technische ruimte	Unit 2
Sonitatie ruimte	Unit 3
Verticale verkeersruimte	Unit 4
Overige gebruiksruimte	Unit 5
Stellingruimte	Unit 6
Gemeenschappelijke overige ruimte	Unit 7

Kenmerk:
MR6367-28122020-01

VISUALISATIE NEN 2580 METING
Locatie: Wegalaan 35-49 Hoofddorp
Onderwerp: Plattegrond TWEDE VERDIEPING
Schaal: NVT Form: A3

Opmerking
Lichte scheidingswanden binnen de units kunnen afwijken van de actuele situatie.

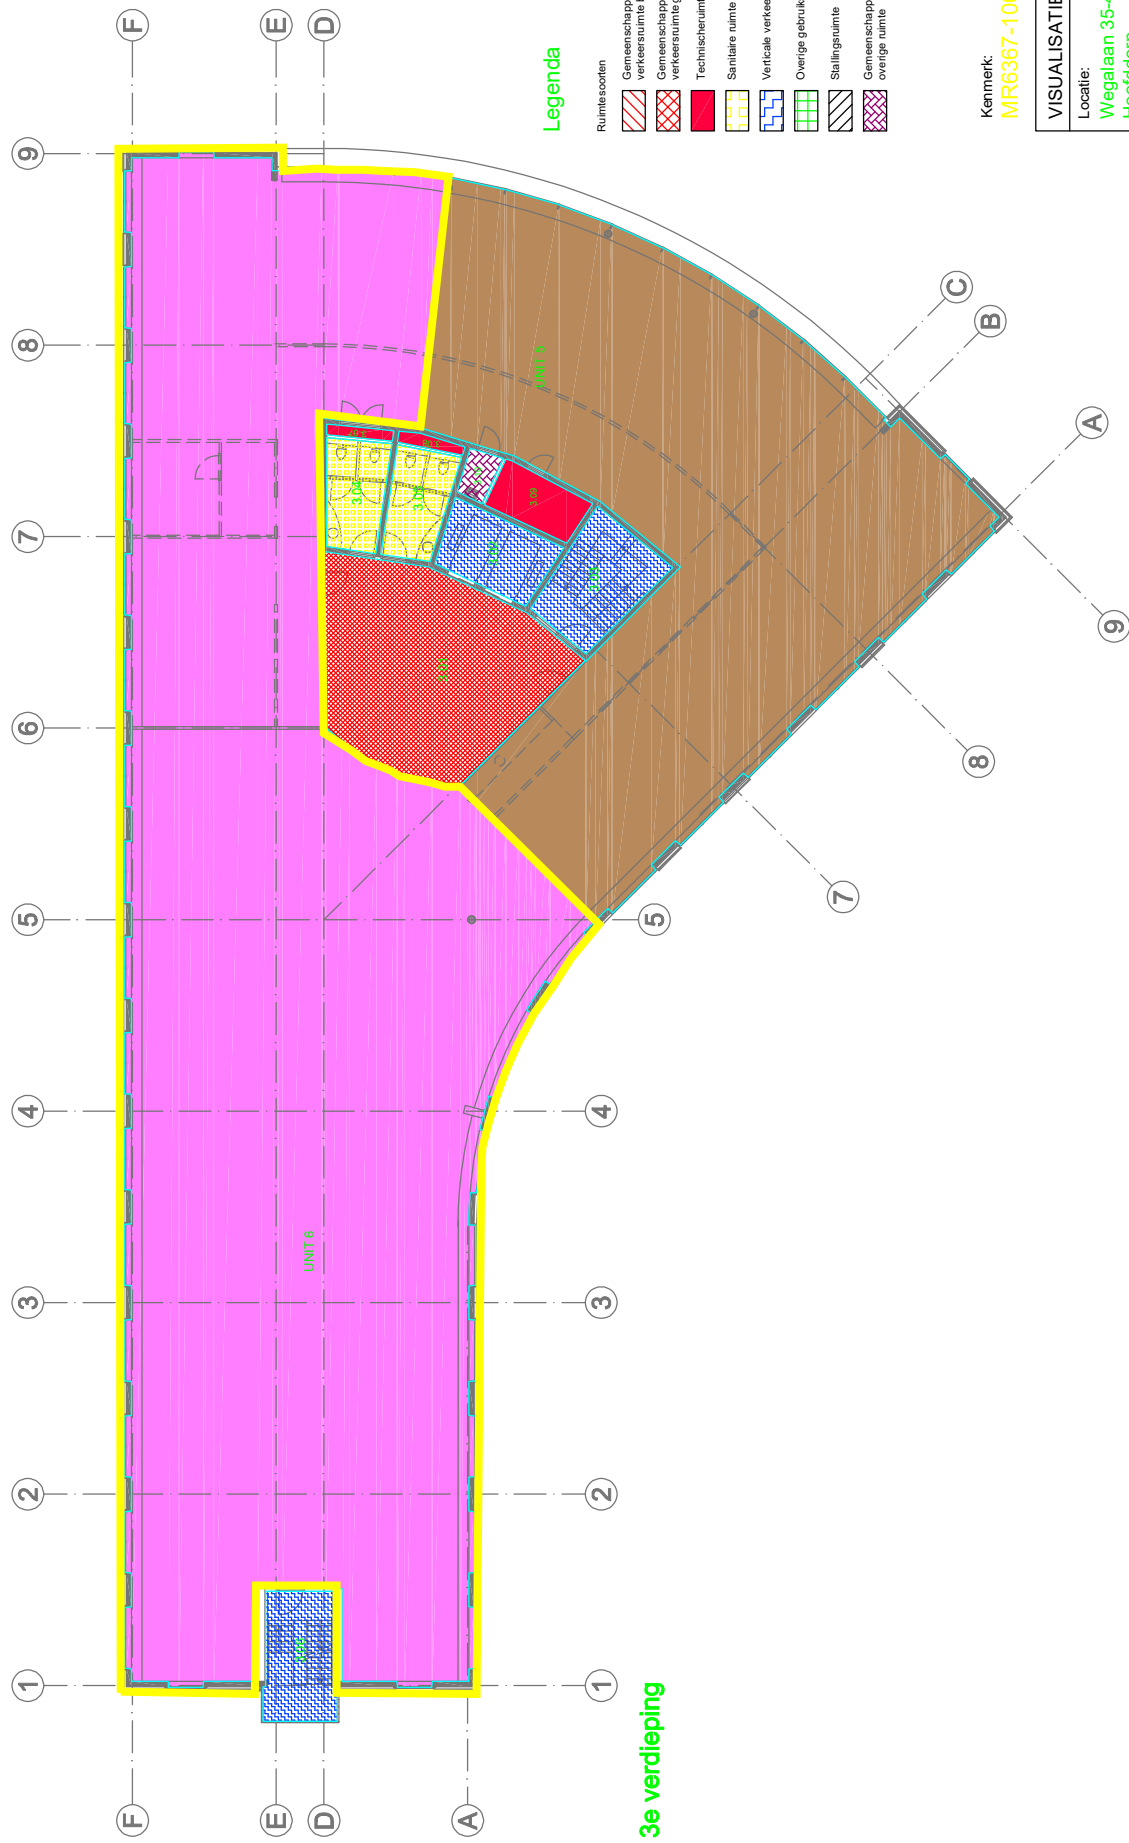

Legenda

Ruimtesoorten	Bedrijfsorganen
Gemeenschappelijke verkeersruimte bouwlaag	Unit 1
Gemeenschappelijke verkeersruimte gebouw	Unit 1A
Technische ruimte	Unit 2
Sanitaire ruimte	Unit 3
Verticale verkeersruimte	Unit 4
Overige gebruiksfunctie	Unit 5
Stalingsruimte	Unit 6
Gemeenschappelijke overige ruimte	Unit 7

Kenmerk: MR6367-10032023-01

VISUALISATIE NEN 2580 METING	
Locatie:	Wegalaan 35-49 Hoofddorp
Onderwerp:	Plattegrond DERDE VERDIEPING
Schaal:	NVT Form: A3

Opmerking

Lichte scheidingswanden binnen de units kunnen afwijken van de actuele situatie.