

Begane grond

Legenda

Ruimte-soorten	Bedrijfssoorten
Gemeenschappelijke verkeersruimte bouwlaag	Unit 1
Gemeenschappelijke verkeersruimte gebouw	Unit 1A
Technische ruimte	Unit 2
Sanitaire ruimte	Unit 3
Verticale verkeersruimte	Unit 4
Overige gebruiksfunctie	Unit 5
Stallingruimte	Unit 6
Gemeenschappelijke overige ruimte	Unit 7

Kennmerk:
MR6367-28122020-01

VISUALISATIE NEN 2580 METING

Locatie:

Wegalaan 35-49

Hoofddorp

Onderwerp:

Plattegrond
BEGANE GROND


Schaal: NVT Form: A3

Bouwstudio PelsierHartman



Opmerking

Lichte scheidingswanden binnen de units kunnen afwijken van de actuele situatie.

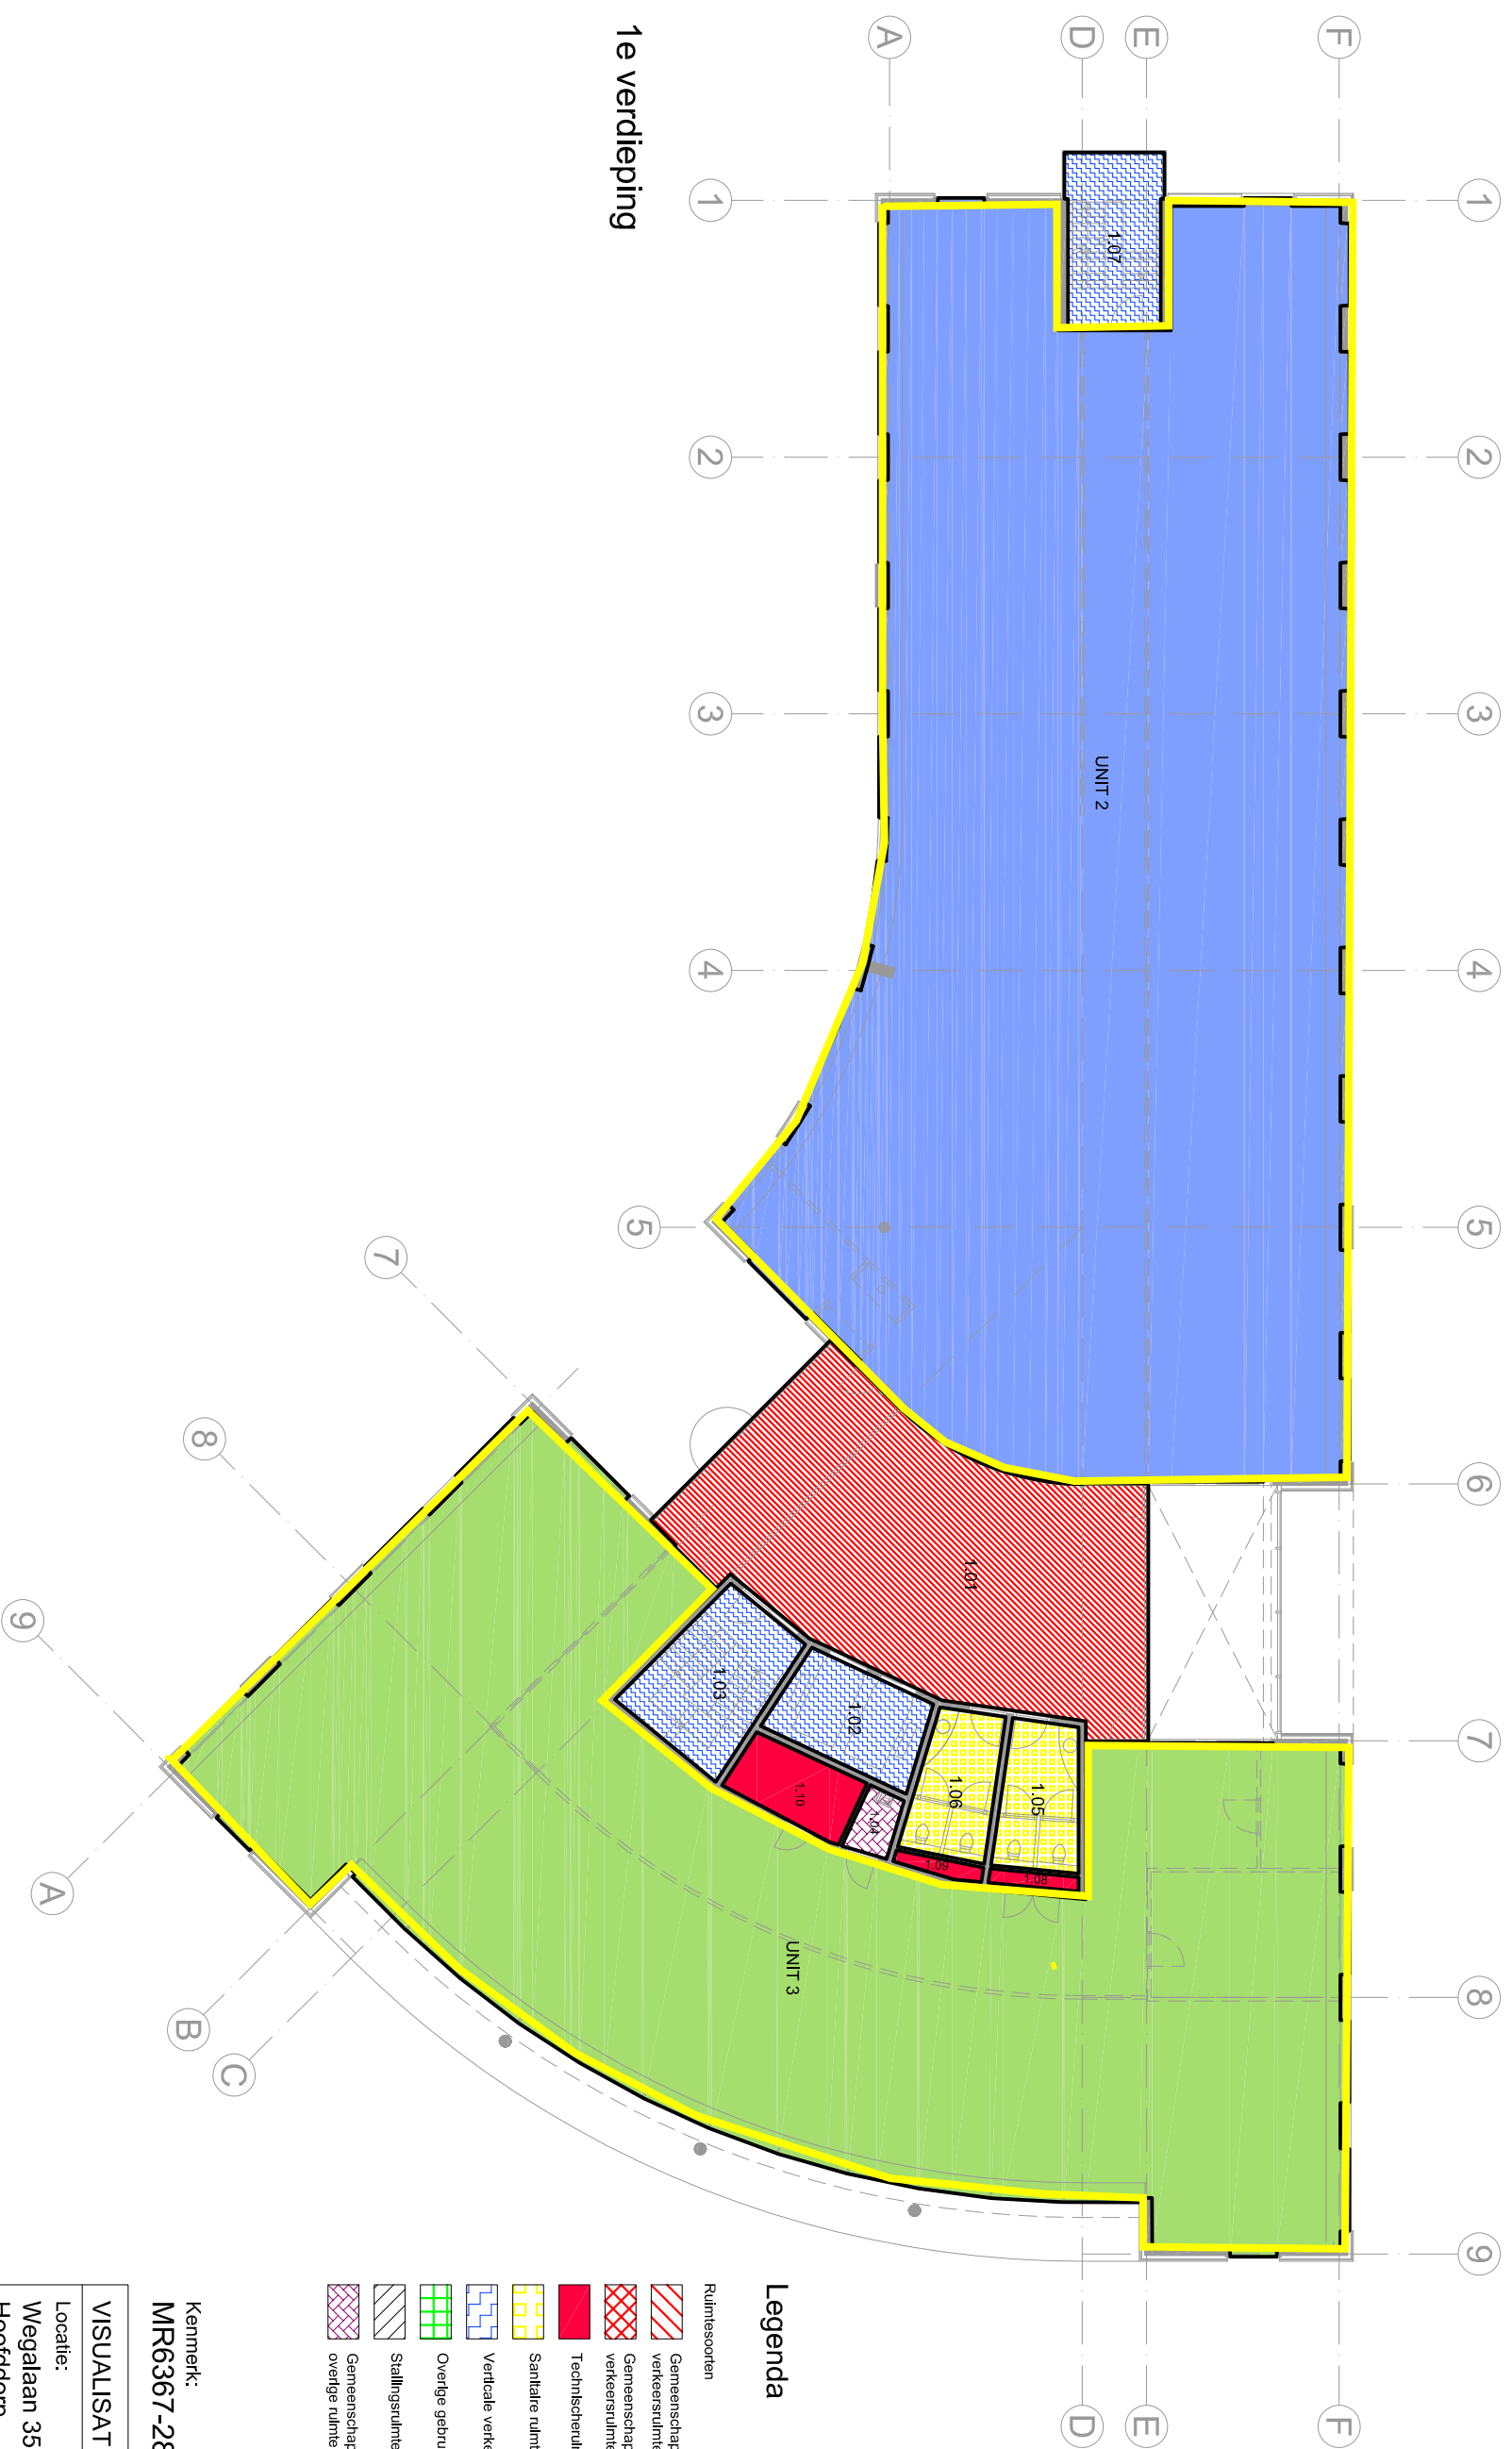

1e verdieping

Legenda

Ruimte-soorten	Bedrijfssoorten
Gemeenschappelijke verkeersruimte bouwklag	Unit 1
Gemeenschappelijke verkeersruimte gebouw	Unit 1A
Technische ruimte	Unit 2
Sanitaire ruimte	Unit 3
Verticale verkeersruimte	Unit 4
Overige gebruiksfunctie	Unit 5
Stallingsruimte	Unit 6
Gemeenschappelijke overige ruimte	Unit 7

Kennmerk: MR6367-28122020-01

VISUALISATIE NEN 2580 METING

Locatie:

Wegalaan 35-49

Hoofddorp

Onderwerp:

Plattegrond EERSTE VERDIEPING


Schaal: NVT Form: A3

Bouwstudio PelsierHartman

Opmeking

Lichte scheidingswanden binnen de units kunnen afwijken van de actuele situatie.



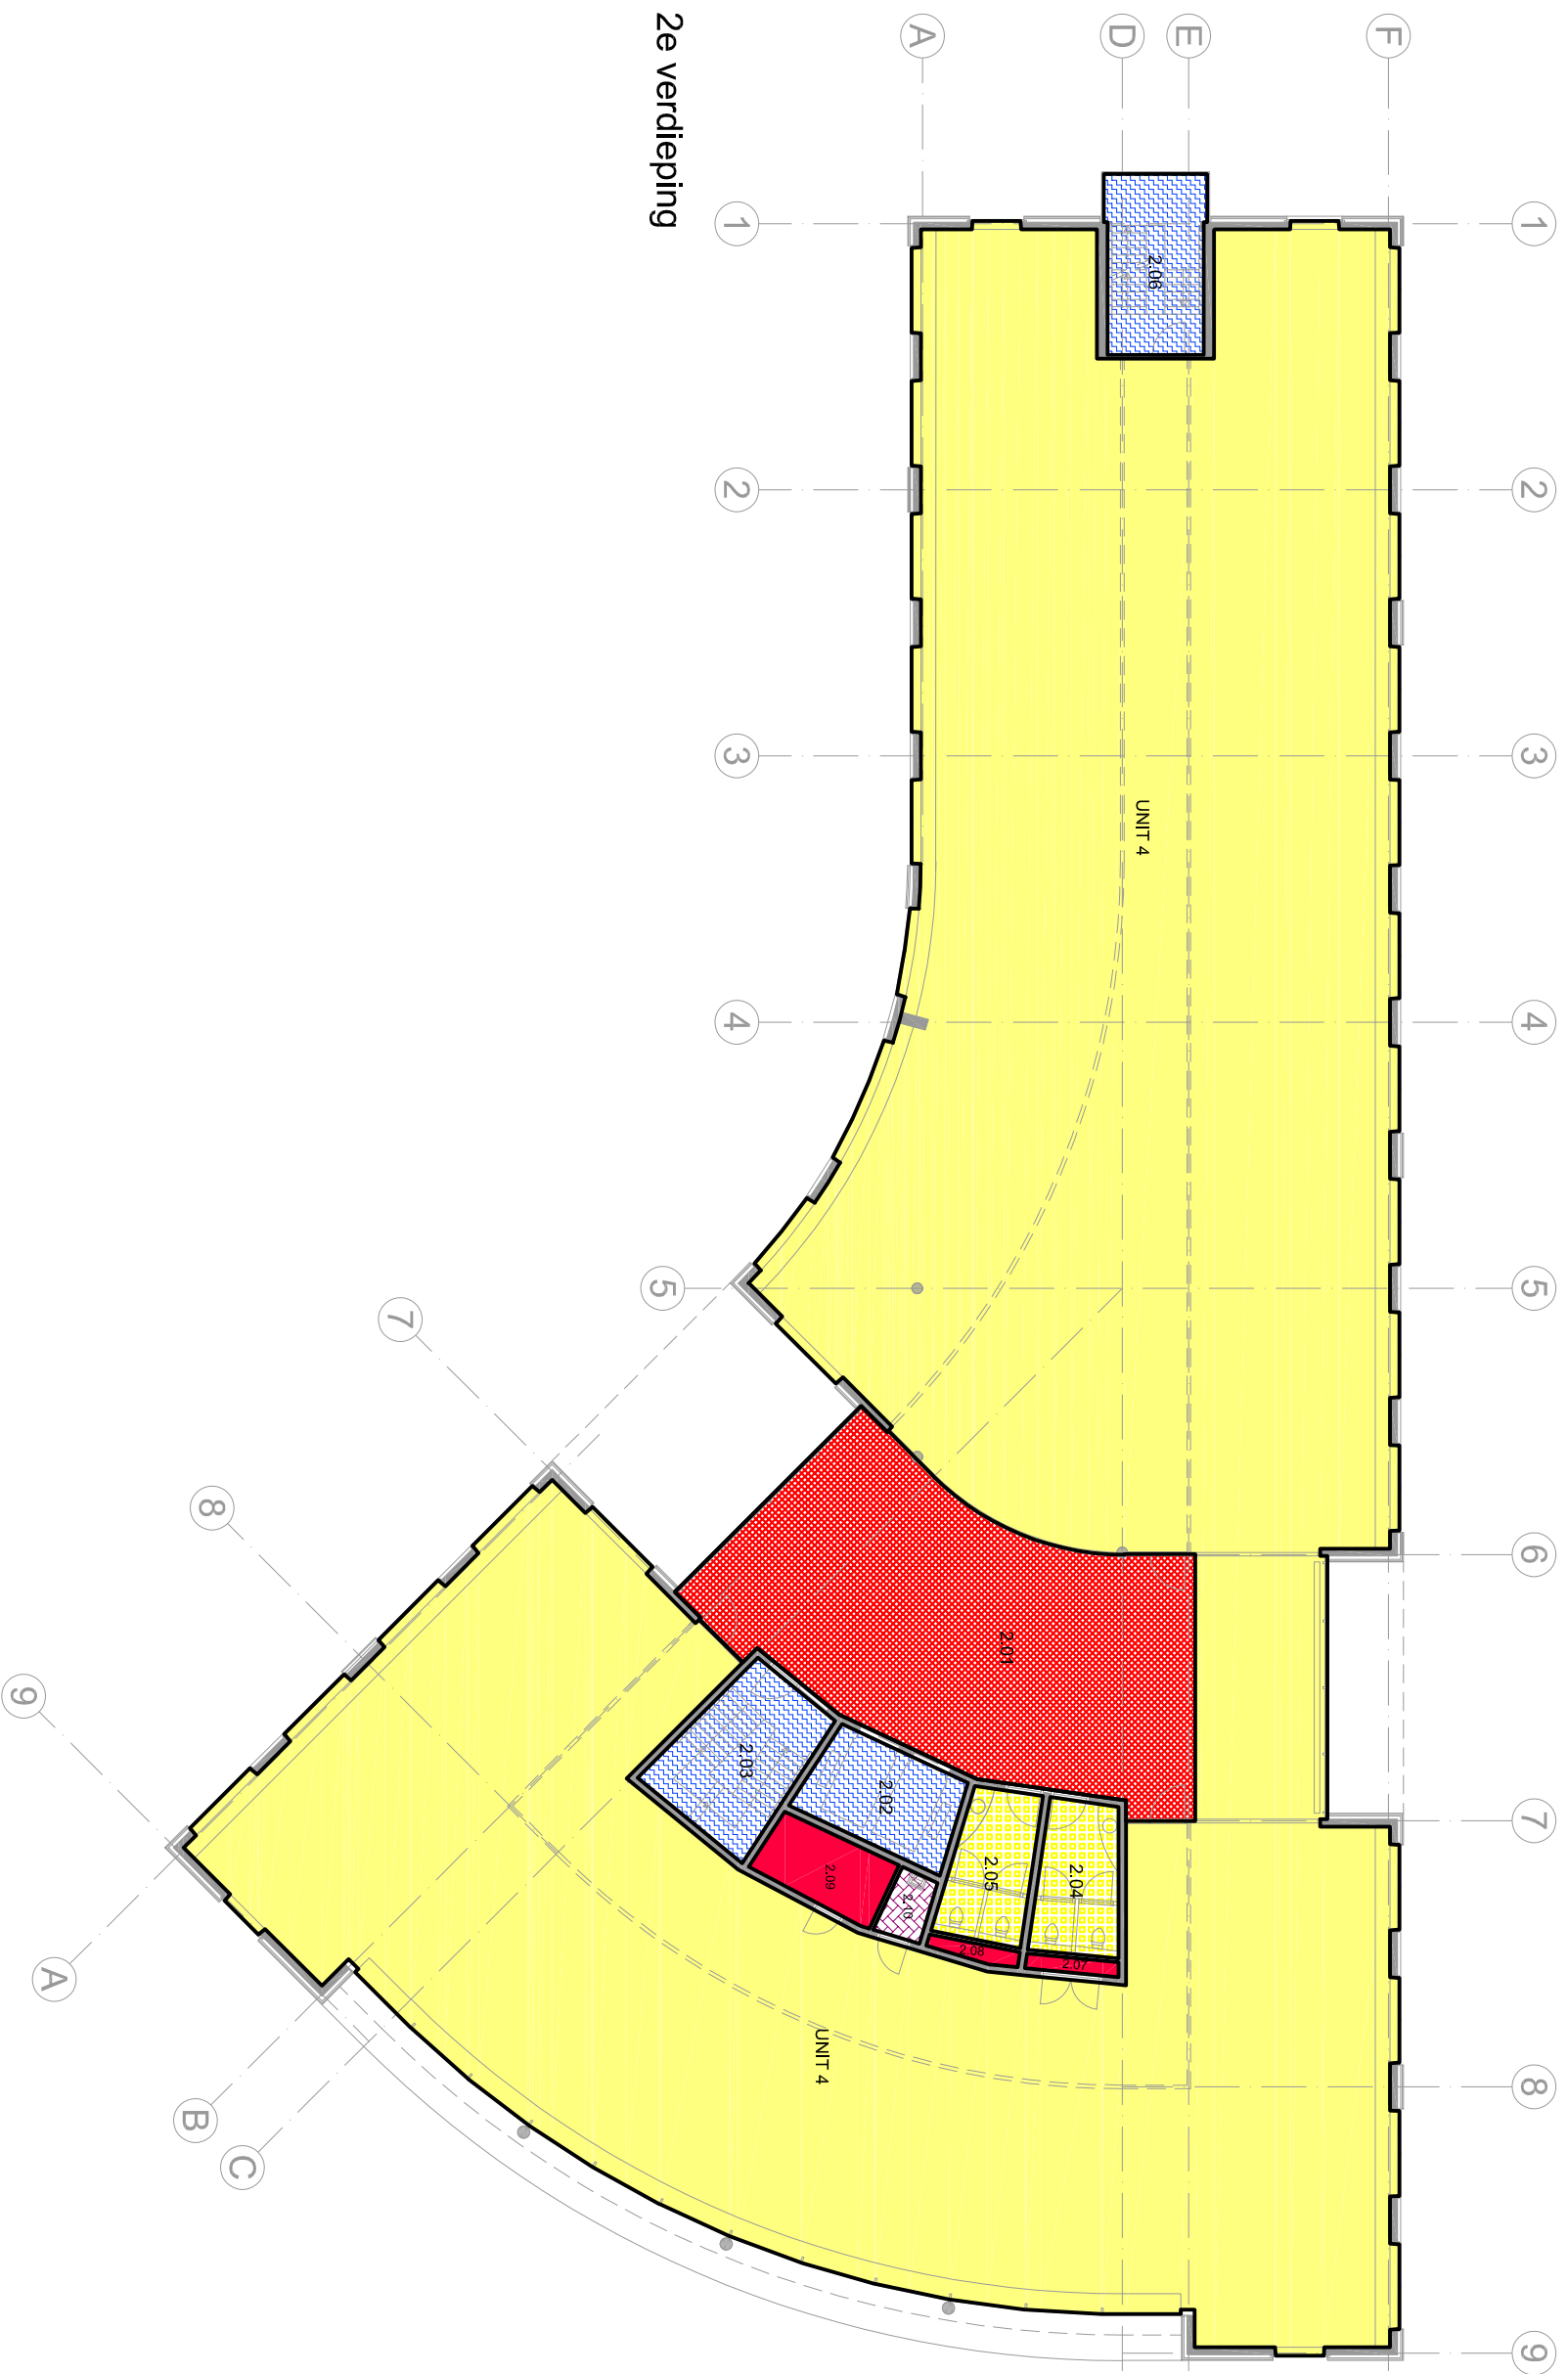

2e verdieping

Legenda

Ruimte-soorten	Bedrijfssoorten
Gemeenschappelijke verkeersruimte bouwlaag	Unit 1
Gemeenschappelijke verkeersruimte gebouw	Unit 1A
Technischeruimte	Unit 2
Sanitaire ruimte	Unit 3
Verticale verkeersruimte	Unit 4
Overige gebruiksfunctie	Unit 5
Stallingsruimte	Unit 6
Gemeenschappelijke overige ruimte	Unit 7

Kennmerk:
MR6367-28122020-01

VISUALISATIE NEN 2580 METING

Locatie:

Wegalaan 35-49
Hoofddorp

Onderwerp:

Plattegrond
TWEDE VERDIEPING

Schaal: NVT Form: A3

Bouwstudio PelsierHartman



Opmeking

Lichte scheidingswanden binnen de units kunnen afwijken van de actuele situatie.