

**Legenda**

Ruimte-soorten	Bedrijfssoorten
Gemeenschappelijke verkeersruimte souvlag	Unit 1
Gemeenschappelijke verkeersruimte gebouw	Unit 1A
Technische ruimte	Unit 2
Sonitatie ruimte	Unit 3
Verticale verkeersruimte	Unit 4
Overige gebruiksruimte	Unit 5
Stellingruimte	Unit 6
Gemeenschappelijke overige ruimte	Unit 7


Kenmerk:  
MR6367-28122020-01

<b>VISUALISATIE NEN 2580 METING</b>
Locatie: Wegalaan 35-49 Hoofddorp
Onderwerp: Plattegrond EERSTE VERDIEPING
Schaal: NVT Form: A3



1e verdieping

**Opmerking**  
Lichte scheidingswanden binnen de units kunnen afwijken van de actuele situatie.

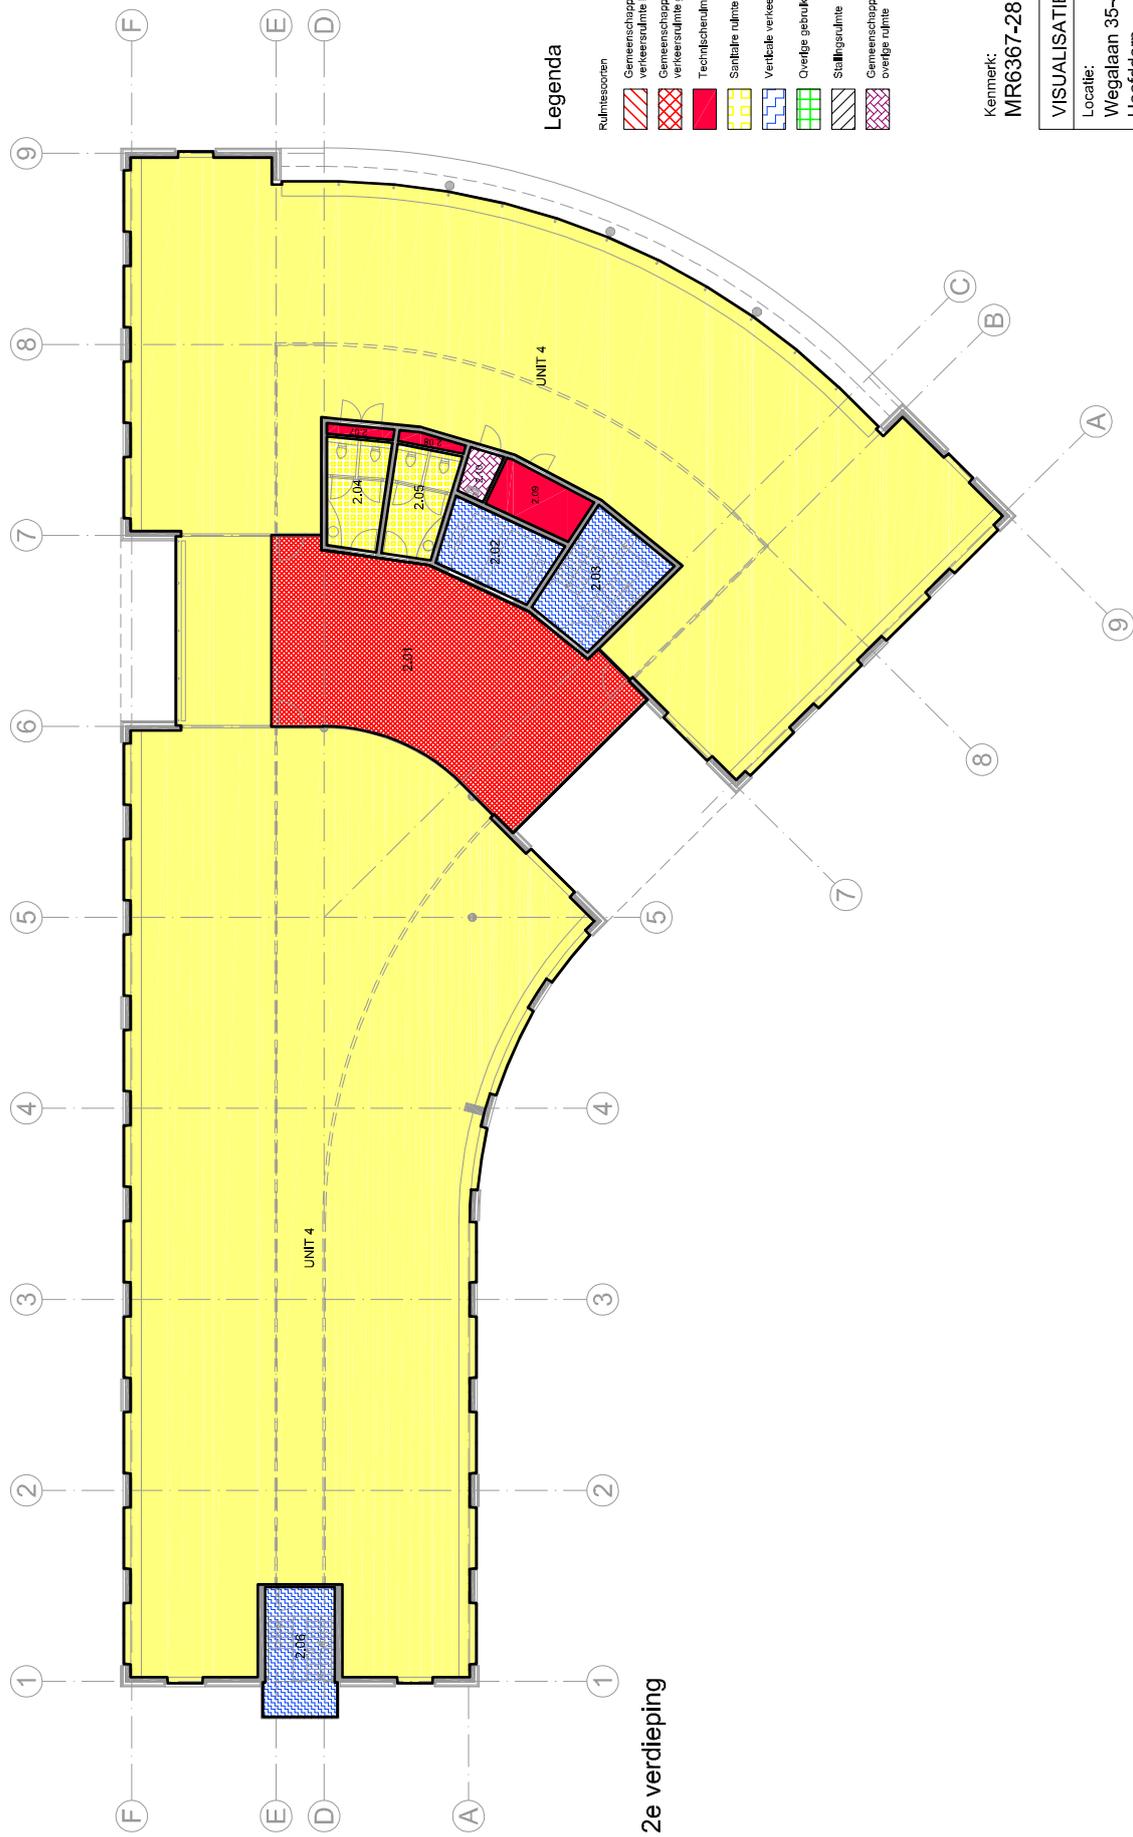


**Legenda**

Ruimte-soorten	Bedrijfssoorten
Gemeenschappelijke verkeersruimte eeuwigd	Unit 1
Gemeenschappelijke verkeersruimte gebouw	Unit 1A
Technische ruimte	Unit 2
Sonitatie ruimte	Unit 3
Verticale verkeersruimte	Unit 4
Overige gebruiksruimte	Unit 5
Stellingruimte	Unit 6
Gemeenschappelijke overige ruimte	Unit 7

Kenmerk:  
MR6367-28122020-01

<b>VISUALISATIE NEN 2580 METING</b>
Locatie: Wegalaan 35-49 Hoofddorp
Onderwerp: Plattegrond TWEDE VERDIEPING
Schaal: NVT Form: A3

**Opmerking**  
Lichte scheidingswanden binnen de units kunnen afwijken van de actuele situatie.

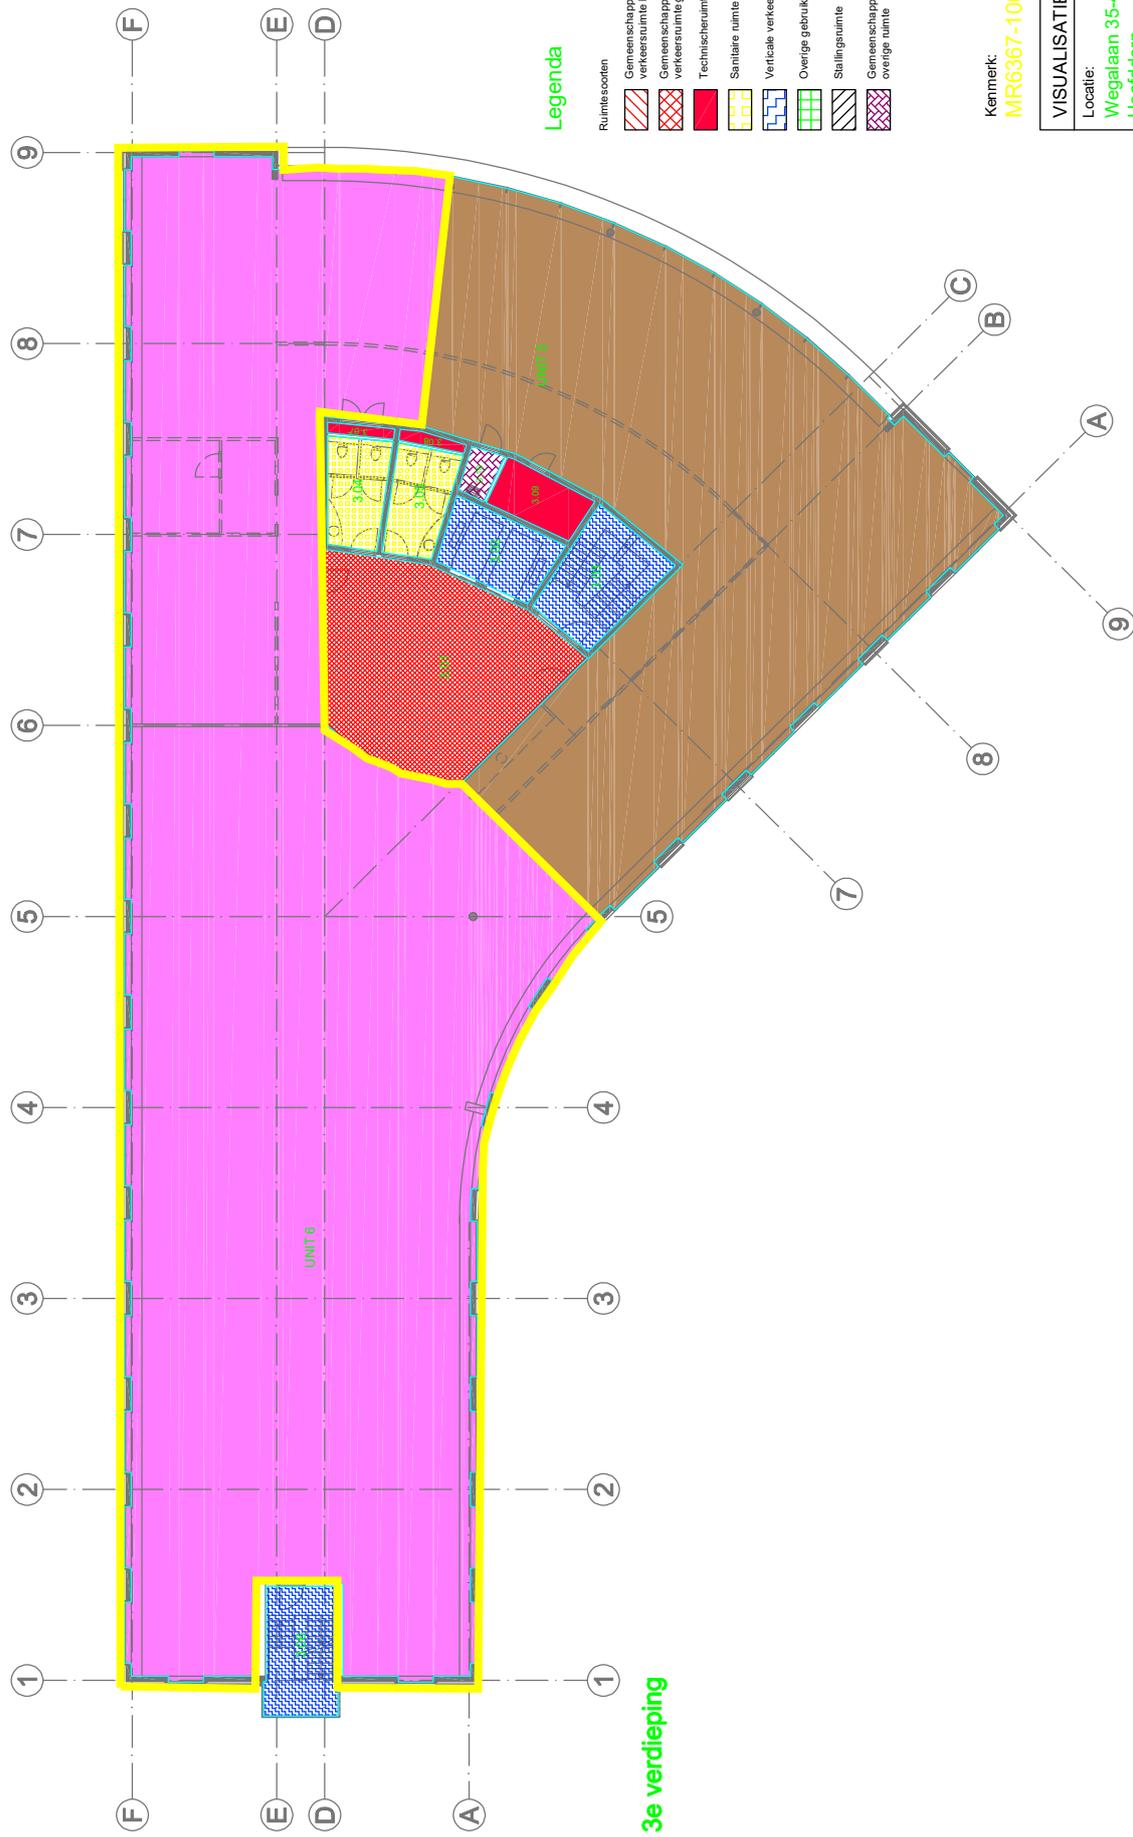

**Legenda**

Ruimtesoorten	Bedrijfsorganen
Gemeenschappelijke verkeersruimte bouwlaag	Unit 1
Gemeenschappelijke verkeersruimte gebouw	Unit 1A
Technische ruimte	Unit 2
Sanitaire ruimte	Unit 3
Verticale verkeersruimte	Unit 4
Overige gebruiksfunctie	Unit 5
Stalingsruimte	Unit 6
Gemeenschappelijke overige ruimte	Unit 7

Kenmerk: **MR6367-10032023-01**

<b>VISUALISATIE NEN 2580 METING</b>
Locatie: <b>Wegalaan 35-49</b> <b>Hoofddorp</b>
Onderwerp: <b>Plattegrond</b> <b>DERDE VERDIEPING</b>
Schaal: <b>NVT</b> Form: <b>A3</b>

**Opmerking**

Lichte scheidingswanden binnen de units kunnen afwijken van de actuele situatie.