


Gebouw West

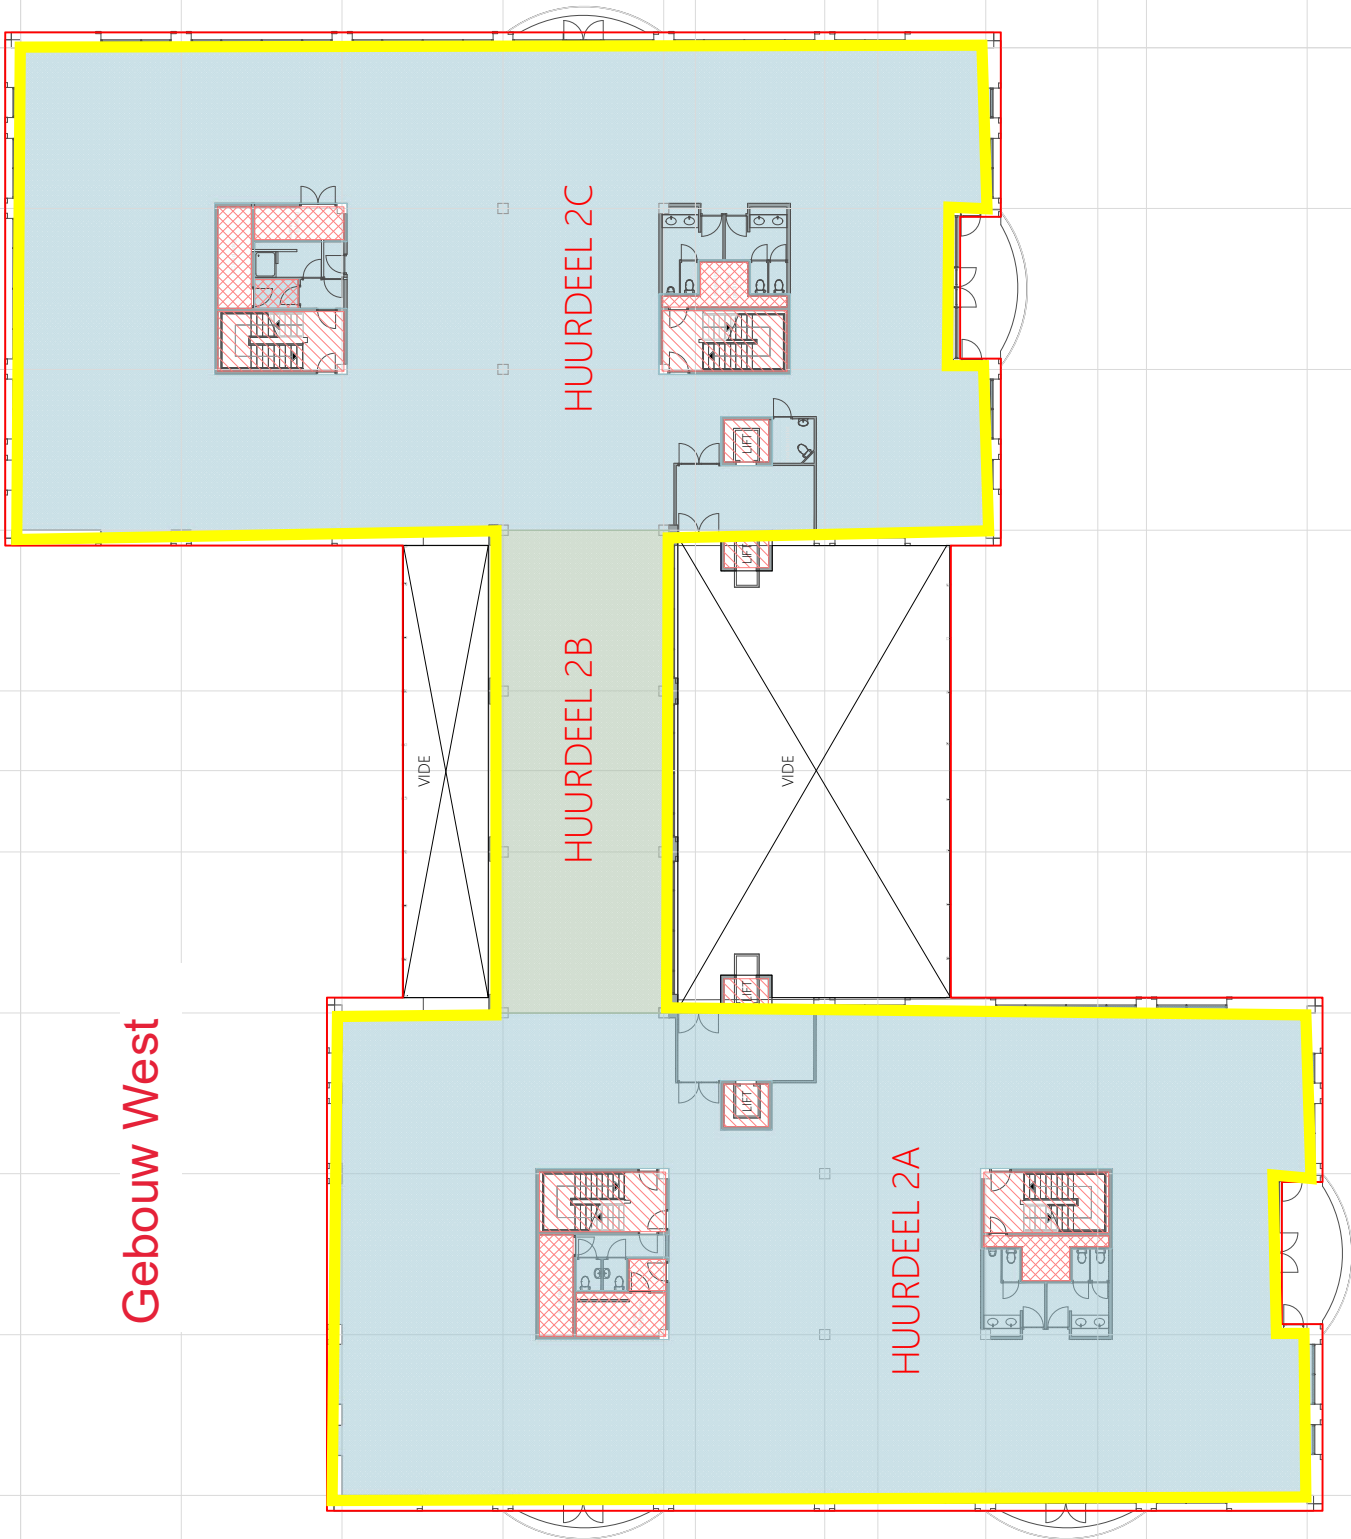

- renvooi
- meetlijn bruto vloeroppervlakte
 - ⊗ vides > 4m²
 - ▨ verticaal verkeer
 - ▩ installieruimte
 - ▧ stahoogte lager dan 1,5m
 - verhuurbaar oppervlak huurdeel...
 - verhuurbaar oppervlak huurdeel...
 - verhuurbaar oppervlak algemeen

METAVAST
Berthelmevansstraat 6R - 1012 CB Amsterdam
info@metavast.nl - 020 222 82 60 - www.metavast.nl


object : Boengavenue 202-206 Schiphol-Rijk
datum get. : 16-10-2019
schaal : 1:250 / A3

bouwjaar

1E VERDIEPING



Gebouw West

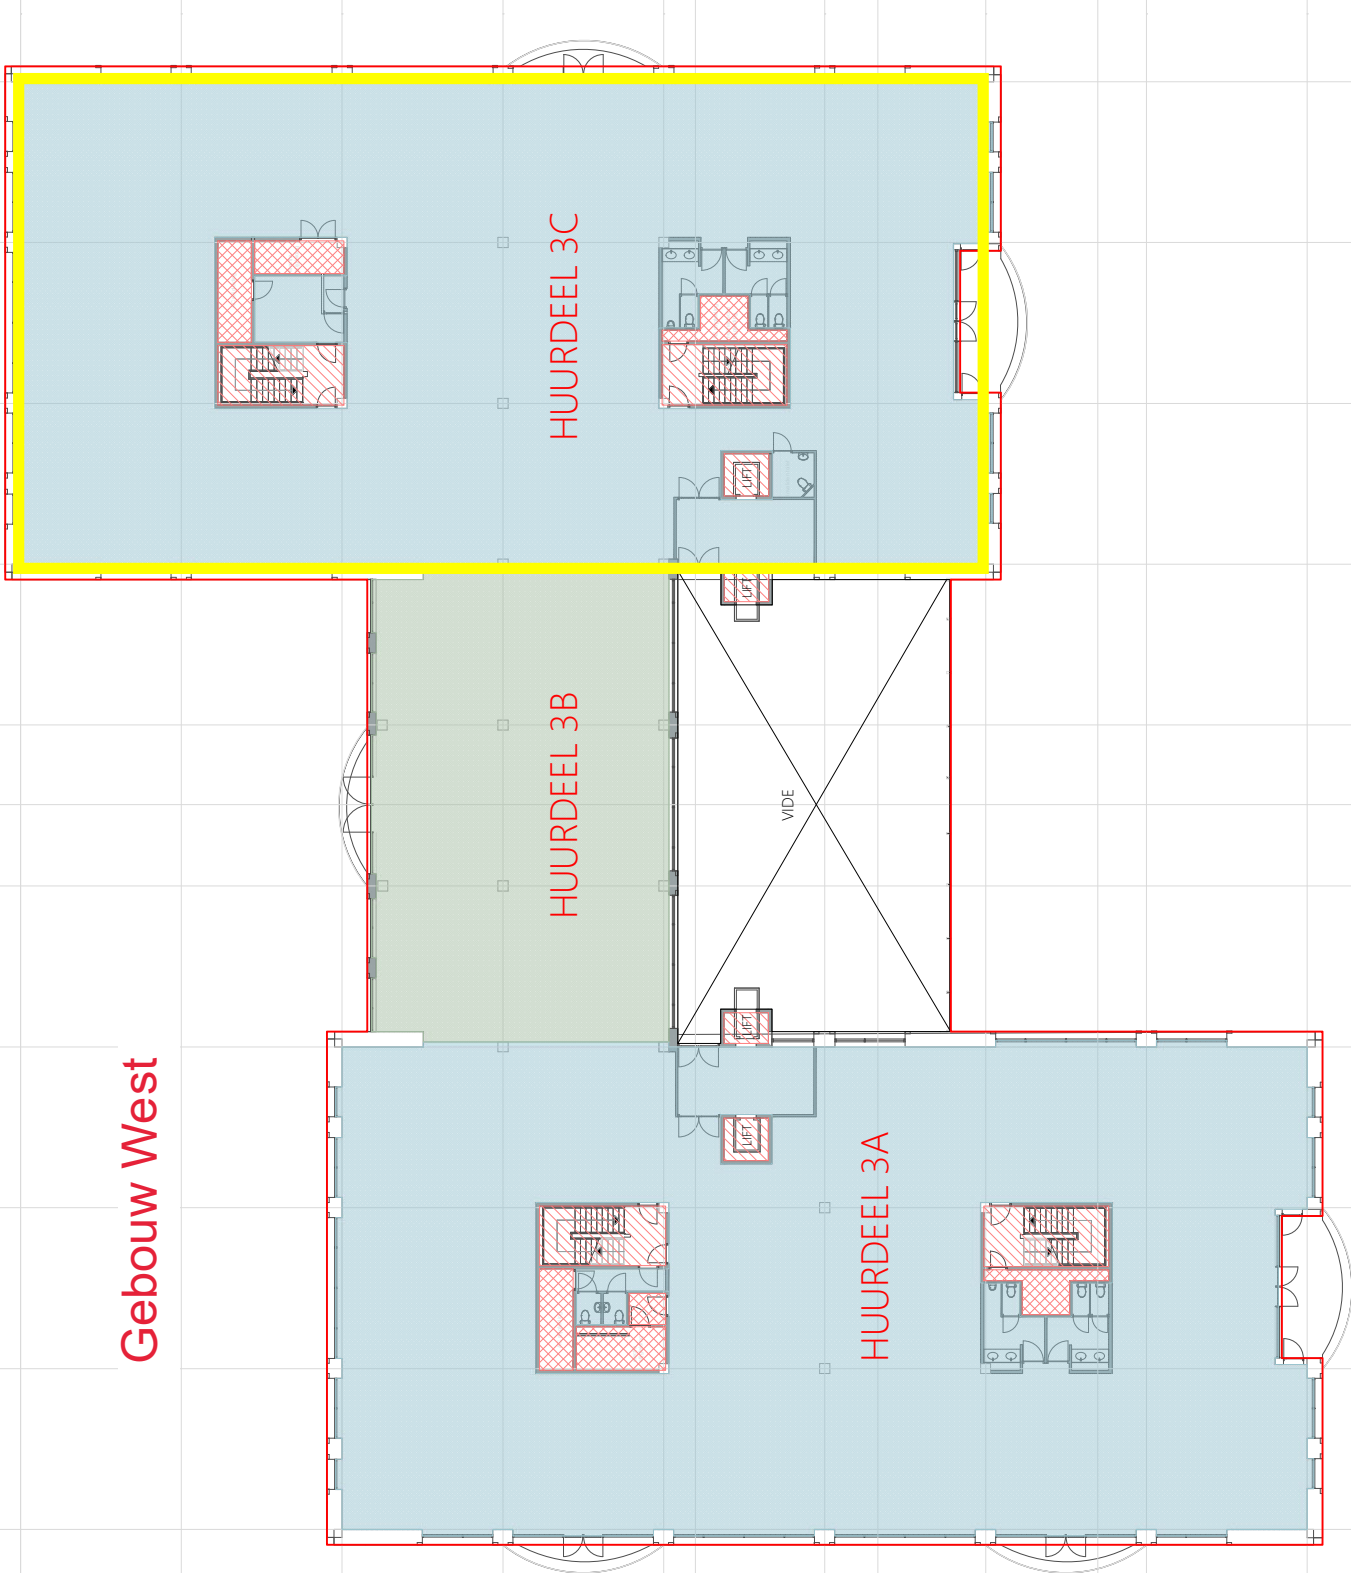

2E VERDIEPING

10m


renvooi

- meetlijn bruto vloeroppervlakte
- ▣ vides > 4m²
- ▨ verticaal verkeer
- ▩ installieruimte
- ▤ stahoogte lager dan 1,5m
- ▭ verhuurbaar oppervlak huurdeel...
- ▭ verhuurbaar oppervlak huurdeel...
- ▭ verhuurbaar oppervlak algemeen



Bethamendvansstraat 6R - 1012 CB Amsterdam
info@metavast.nl - 020 222 82 60 - www.metavast.nl

object : Boerengraven 202-236 Schiphol-Rijk
datum get. : 16-10-2019
schaal : 1:250 / A3

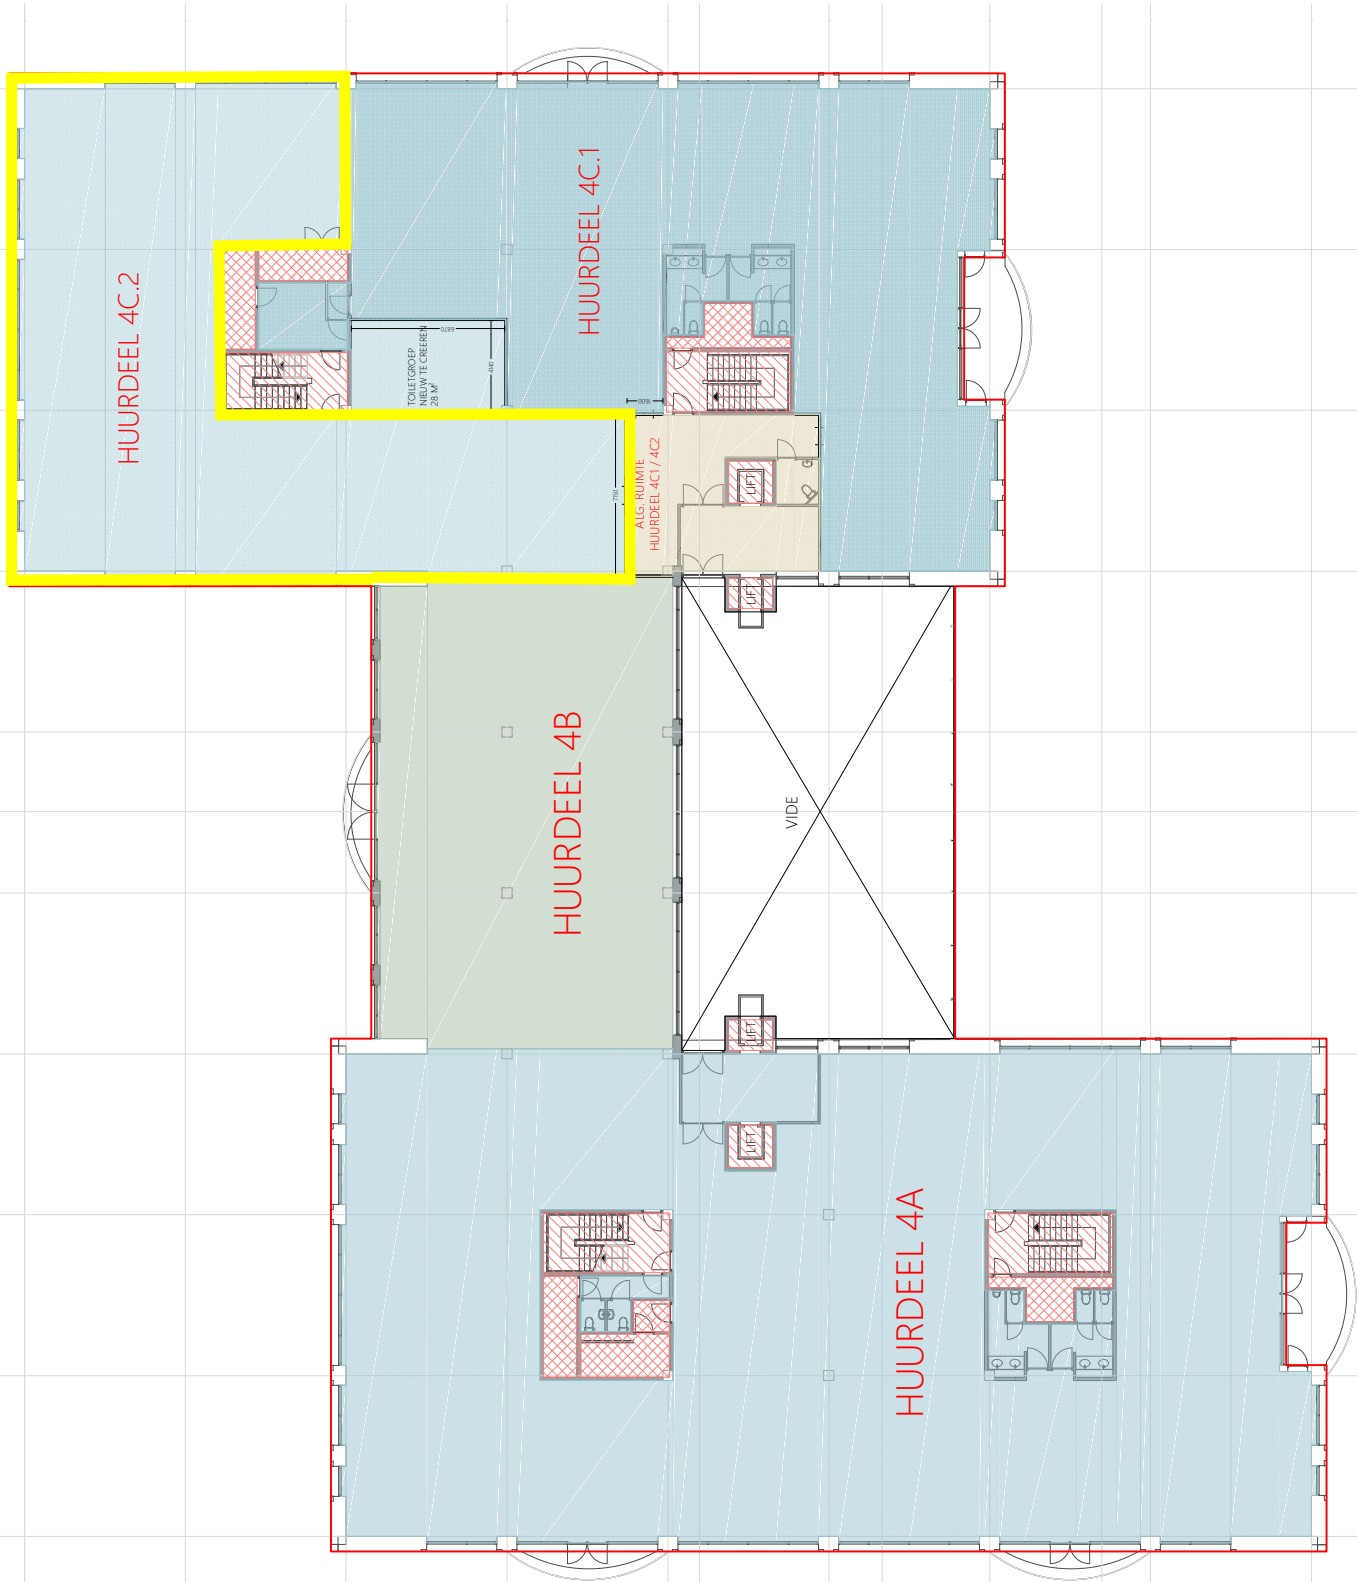

renvooi

— meetlijn bruto vloeroppervlakte

▢ vides > 4m²

▨ verticaal verkeer

▩ installatieruimte

▧ stahoogte lager dan 1,5m

▬ verhuurbaar oppervlak huurdeel...

▭ verhuurbaar oppervlak huurdeel...

▮ verhuurbaar oppervlak algemeen



METAVAST

Behrenlenderstraat 6R - 1012 CB Amsterdam
 info@metavast.nl - 020 222 82 60 - www.metavast.nl

object

Boengavenue 202-236 Schiphol-Rijk

datum get. : 16-10-2019

schaal : 1:250 / A3

bovzblz


4

3E VERDIEPING







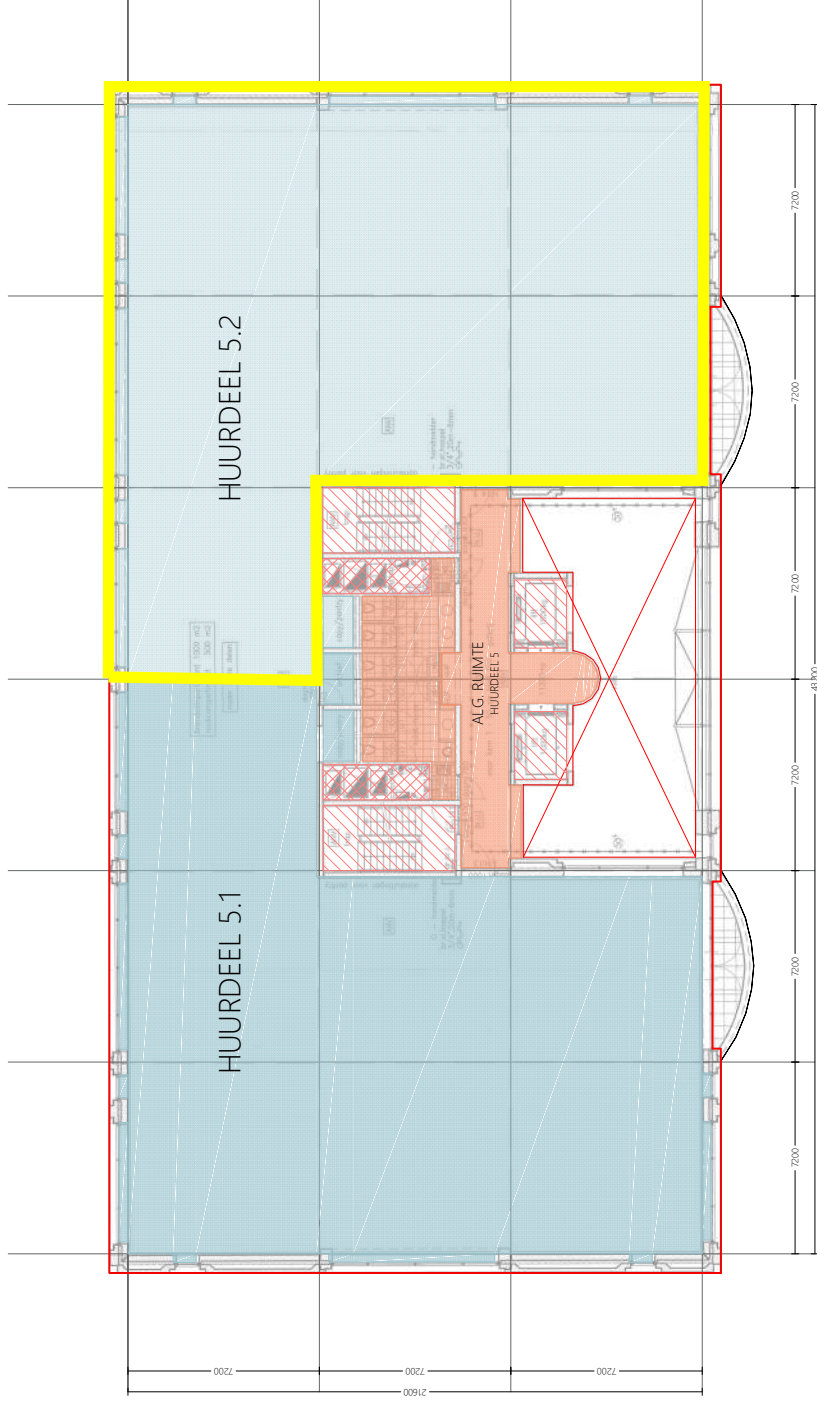

10m

Gebouw Oost



3e VERDIEPING

renvooi

-  meetlijn bruto vloeroppervlakte
-  gemeten plafond hoogte
-  vloer > 4m²
-  verticaal verkeer
-  installatieruimte
-  stahoogte lager dan 1,5m

-  verhuurbaar oppervlak huurdeel
-  verhuurbaar gedeeld alle huurders
-  verhuurbaar gedeeld verdieping



Behaimenwaarsstraat 6R - 1012 CB Amsterdam
info@metavast.nl - 020 222 82 60 - www.metavast.nl

object

Boengavenue 238-264 Schiphol-Rijk

datum get. : 21-06-2021

schaal : 1:200 / A3

bouwblad

05