


Gebouw West

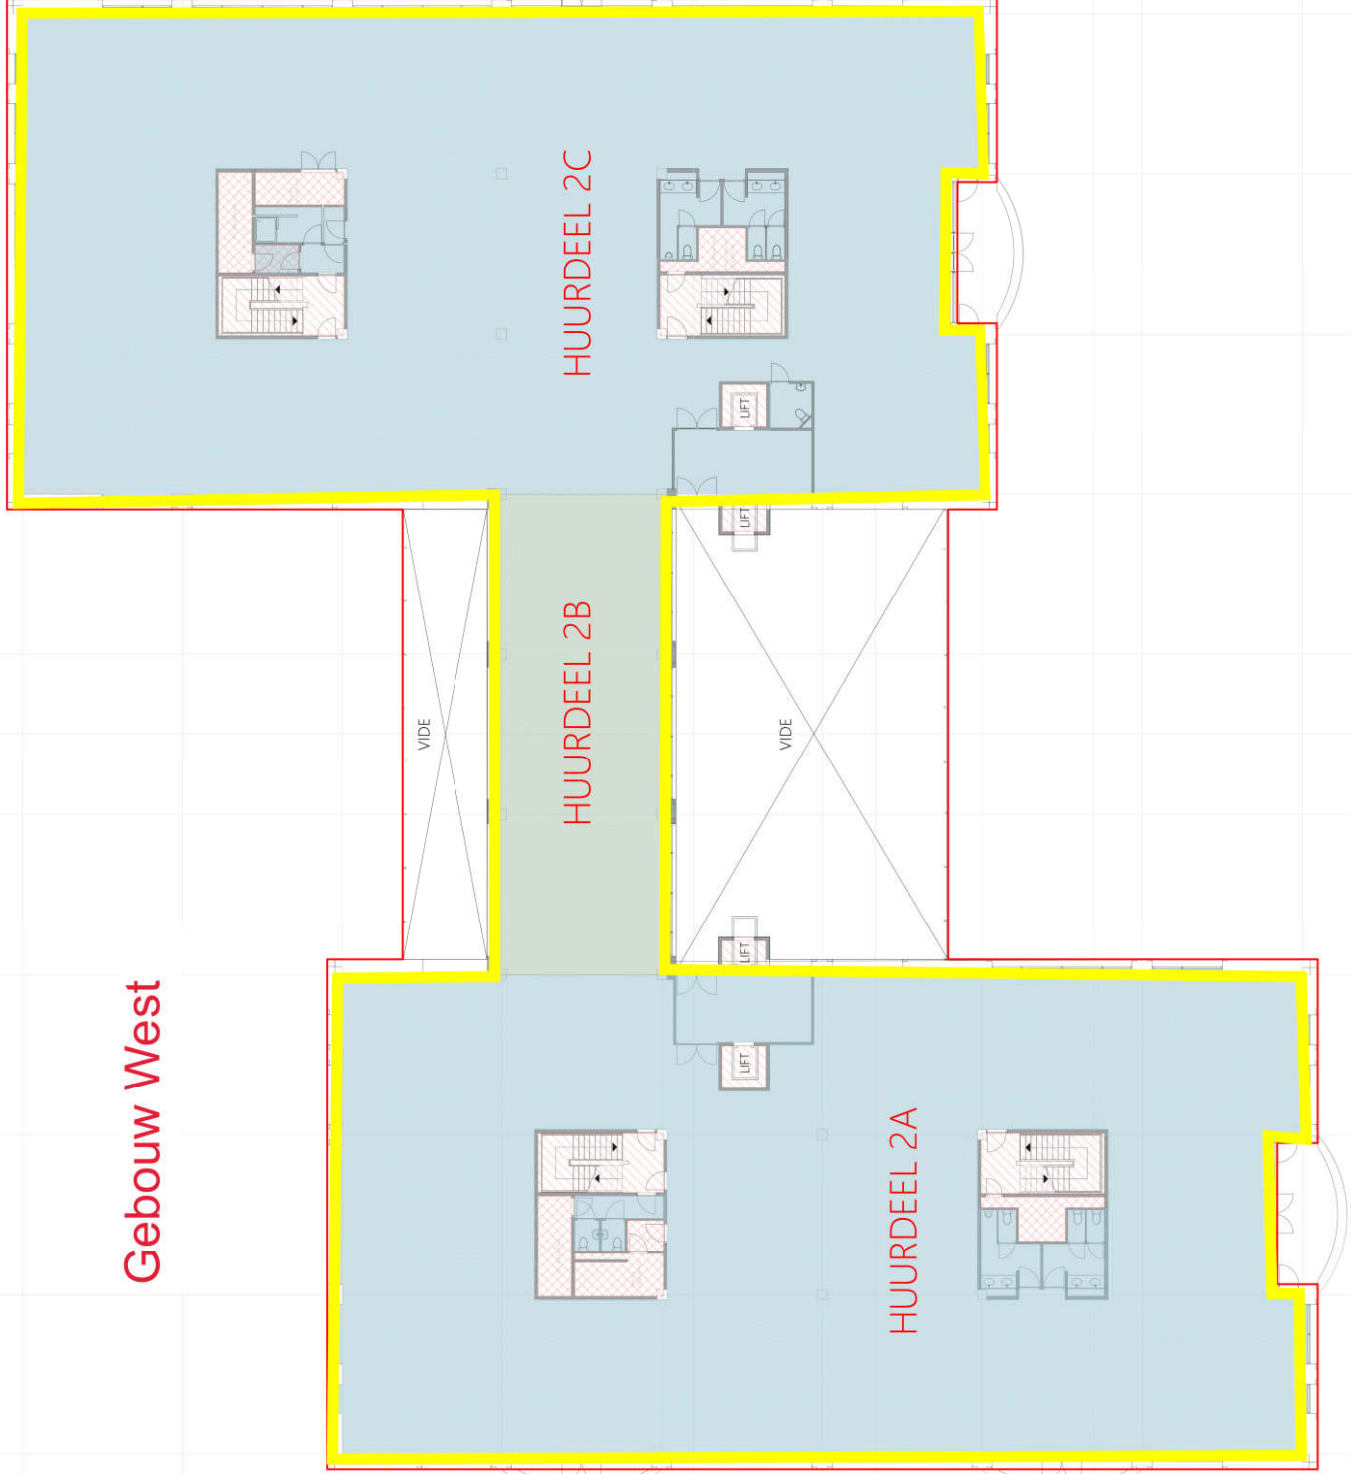

renvooi

meetlijn bruto vloeroppervlakte

vides > 4m²

verticaal verkeer

installatieruimte

stahoogte lager dan 1,5m

verhuurbaar oppervlak huurdeel ...

verhuurbaar oppervlak huurdeel ...

verhuurbaar oppervlak algemeen



METAVAST

Berharidwesterstraat 6R - 1012 CB Amsterdam
info@metavast.nl - 020 222 82 60 - www.metavast.nl

object Boeringavenue 200-236 Schiphol-Rijk

datum get. : 16-10-2019

schaal : 1:250 / A3

bouwaan


2

1E VERDIEPING



10m

Gebouw West

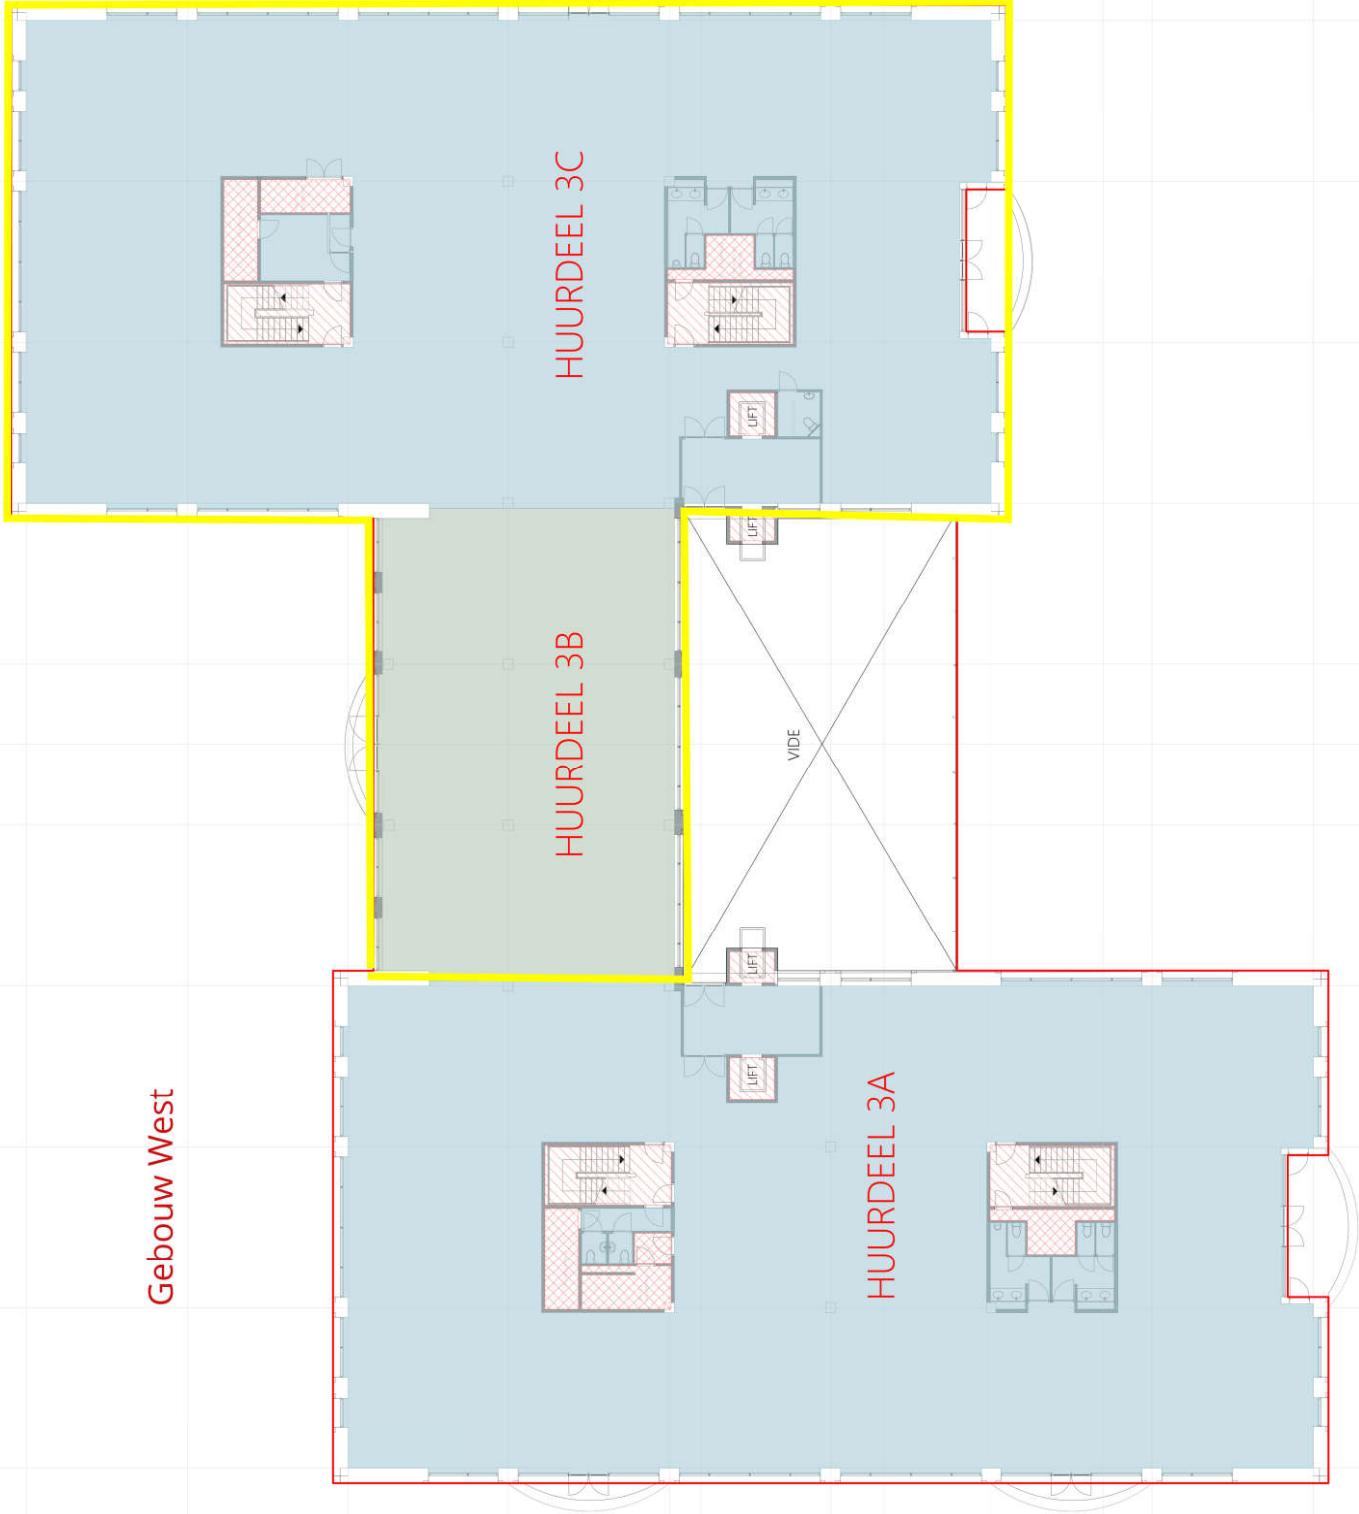

renvooi

meetlijn bruto vloeroppervlakte

vides > 4m²

verticaal verkeer

installatieruimte

stahoogte lager dan 1,5m

verhuurbaar oppervlak huurdeel ..

verhuurbaar oppervlak huurdeel ..

verhuurbaar oppervlak algemeen




Bethanienhuisstraat 6R - 1012 CB Amsterdam
info@metavast.nl - 020 222 82 60 - www.metavast.nl

object : Boerengraven 202-236 Schiphol-Rijk
datum get. : 16-10-2019
schaal : 1:250 / A3

2E VERDIEPING



Gebouw West

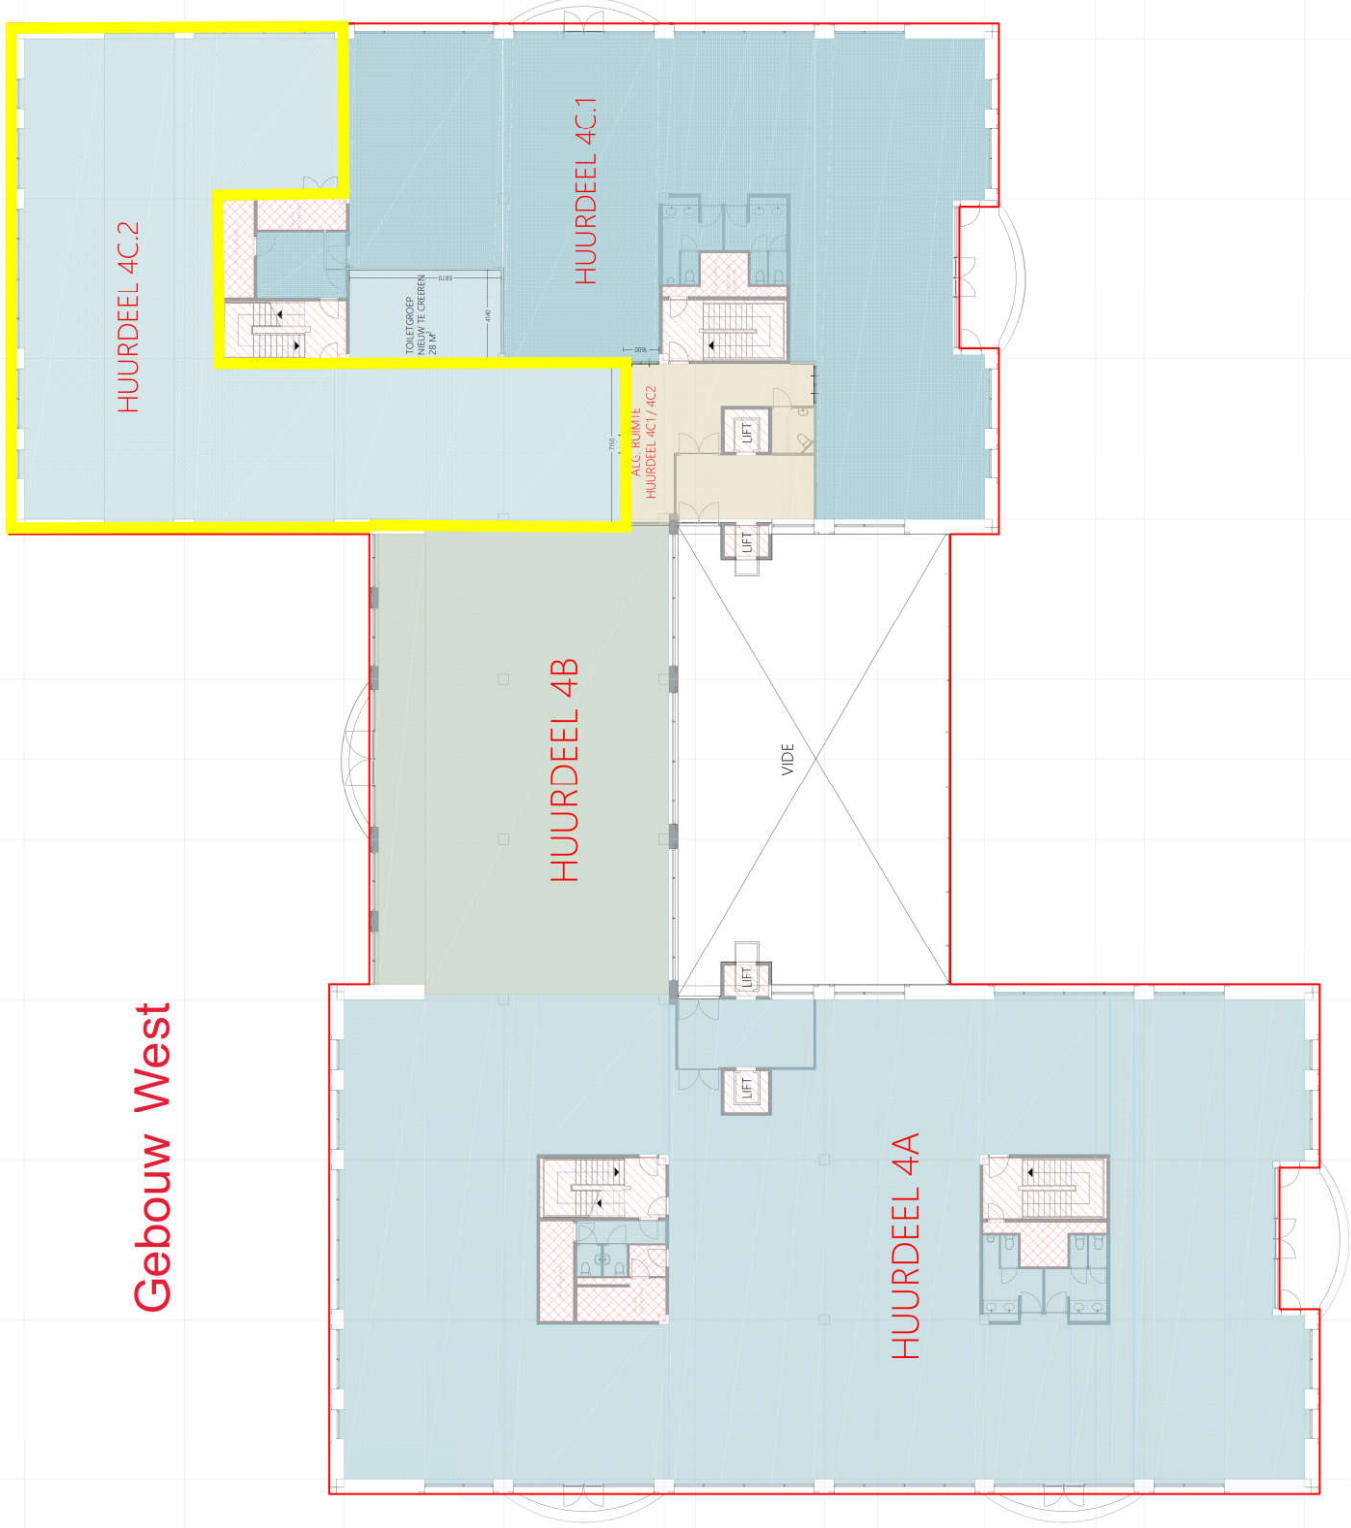

HUURDEEL 4A

HUURDEEL 4B

HUURDEEL 4C.1

HUURDEEL 4C.2

TOILET GROEP
WASRUIMTE
28 M²

ALG. RUIMTE
HUURDEEL 4C1 / 4C2

LIFT

LIFT

LIFT

WIDE

LIFT

LIFT

3E VERDIEPING

10m

renvooi

meetlijn bruto vloeroppervlakte

vides > 4m²

verticaal verkeer

installatieruimte

stahoogte lager dan 1,5m

verhuurbaar oppervlak huurdeel ...

verhuurbaar oppervlak huurdeel ...

verhuurbaar oppervlak algemeen



Berharidwarsstraat 6R - 1012 CB Amsterdam
info@metavast.nl - 020 222 82 60 - www.metavast.nl

object: Boerijavenue 200-236 Schiphol-Rijk


datum get.: 16-10-2019

schaal: 1:1250 / A3

bouwaan

4

Gebouw Central

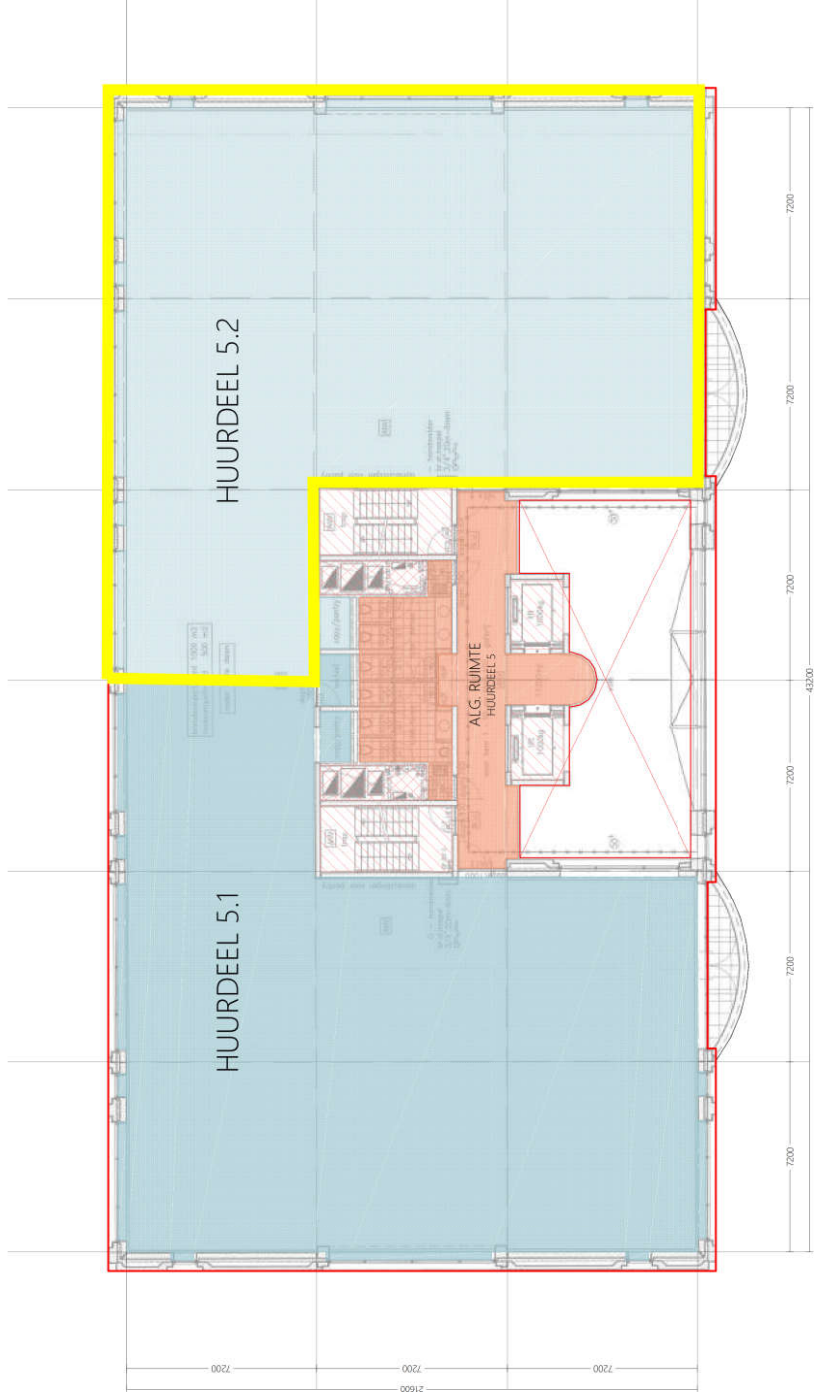

3e VERDIEPING

renvoor

- meetlijn bruto vloeroppervlakte
- Gemeten plafond hoogte
- vides > 4m²
- verticaal verkeer
- installatieruimte
- sahoogte lager dan 1,5m

- verhuurbaar oppervlak huurdeel
- verhuurbaar gedeeld alle huurders
- verhuurbaar gedeeld verdieping



METAVAST

Berthoudersstraat 6R - 1012 CB Amsterdam
info@metavast.nl - 020 222 82 60 - www.metavast.nl

Object: Boeringavenue 238-264 Schiphol-Rijk bouwstg

datum get. : 21-06-2021
schaal : 1:200 / A3