




object: Spicalaan 1-59  
 plaats: Hoofddorp  
 datum: 29 oktober 2021  
 betreft: **VVO per unit**  
**conform NEN 2580**  
 schaal: 1:400

NB: de vermelde VVO is  
 inclusief toerekening van  
 algemene ruimte

**begane grond**

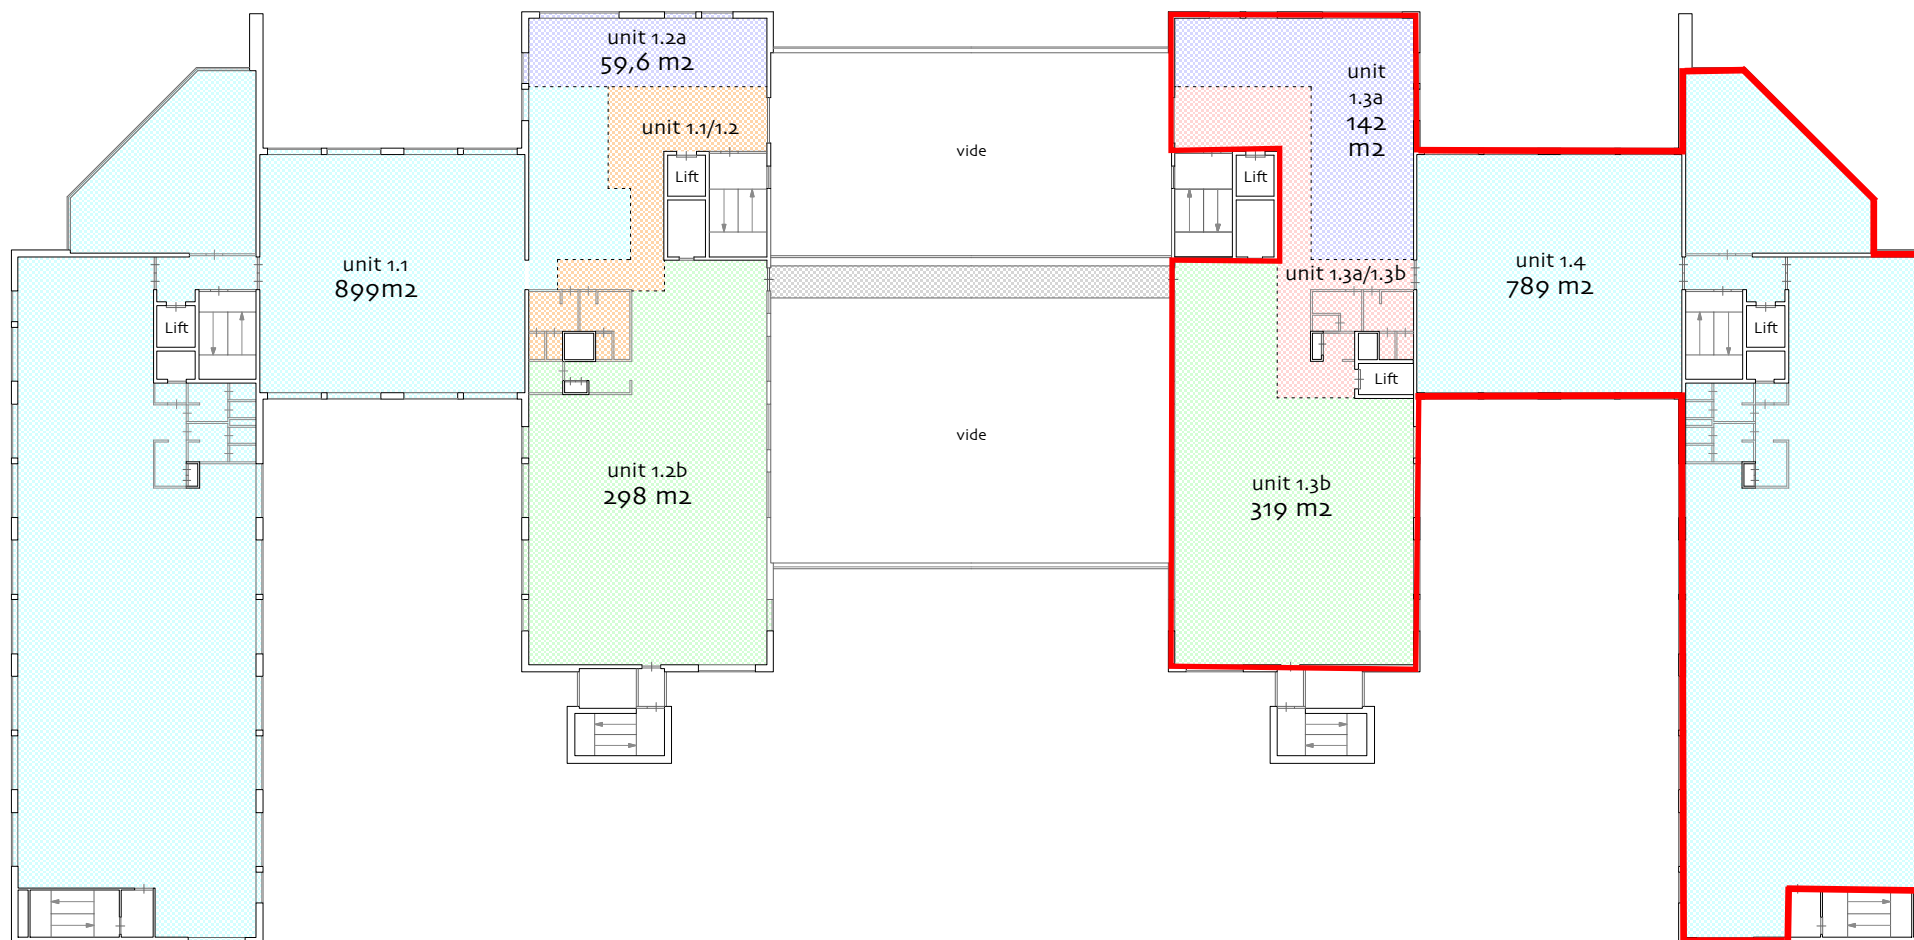

object: Spicalaan 1-59  
 plaats: Hoofddorp  
 datum: 29 oktober 2021  
 betreft: **VVO per unit**  
**conform NEN 2580**  
 schaal: 1:400

NB: de vermelde VVO is  
 inclusief toerekening van  
 algemene ruimte

1e verdieping