

object: Beechavenue 102-120

plaats: Schiphol-Rijk

datum: 19 november 2012


betreft: **VVO per unit**
conform NEN 2580

schaal: 1:200

AeQO Property Support BV | www.aeqo.nl

NB: de vermelde VVO is
inclusief toerekening van
algemene ruimte

begane grond

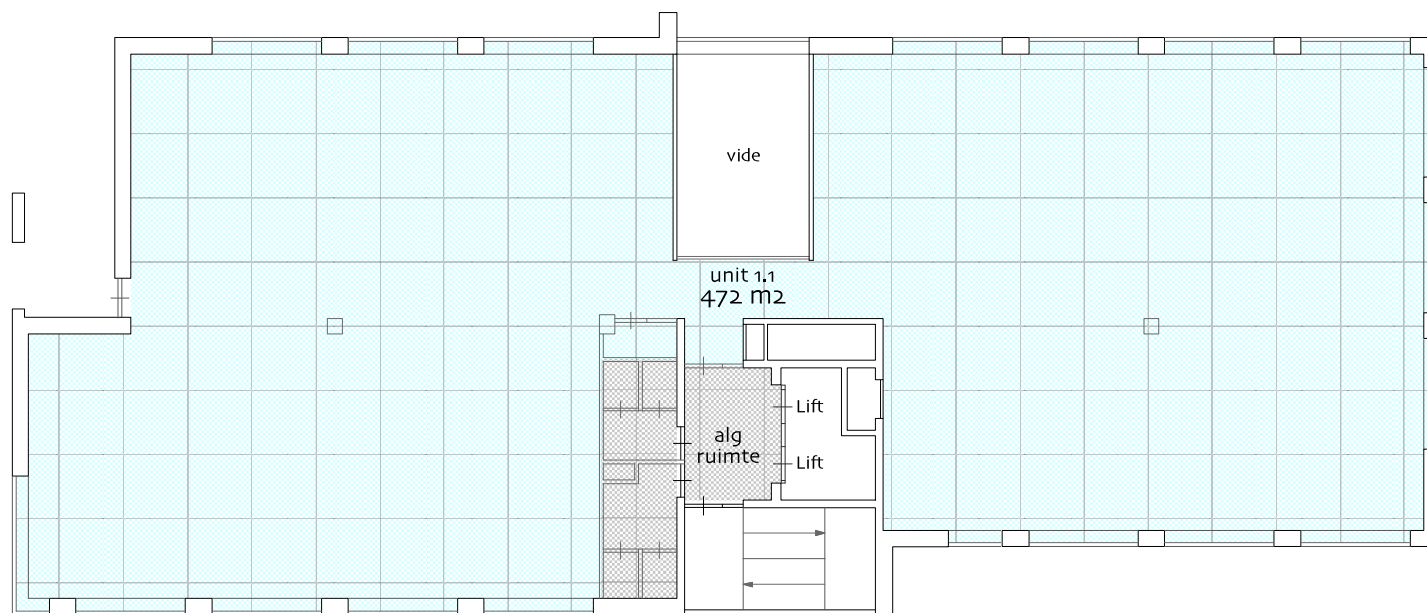

object: Beechavenue 102-120

plaats: Schiphol-Rijk

datum: 19 november 2012


betreft: **VVO per unit**
conform NEN 2580

schaal: 1:200

AeQO Property Support BV | www.aeqo.nl

NB: de vermelde VVO is
inclusief toerekening van
algemene ruimte

1e verdieping

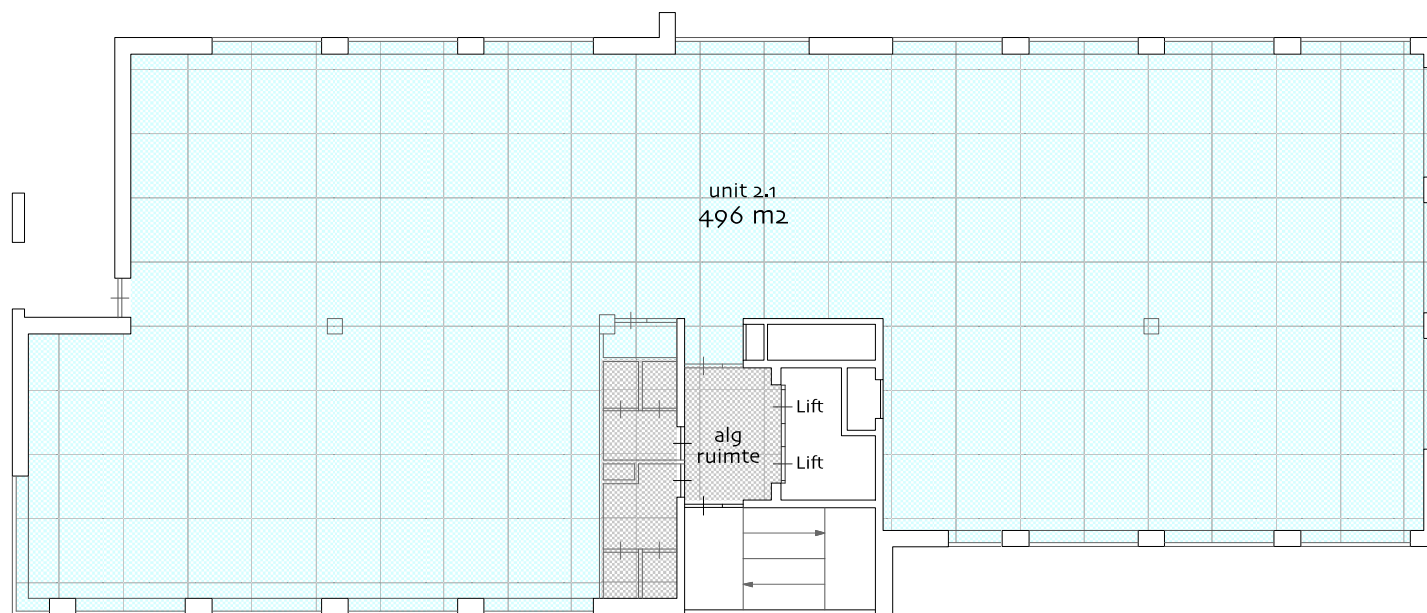

object: Beechavenue 102-120

plaats: Schiphol-Rijk

datum: 19 november 2012


betreft: **VVO per unit**
conform NEN 2580

schaal: 1:200

AeQO Property Support BV | www.aeqo.nl

NB: de vermelde VVO is
inclusief toerekening van
algemene ruimte

2e verdieping

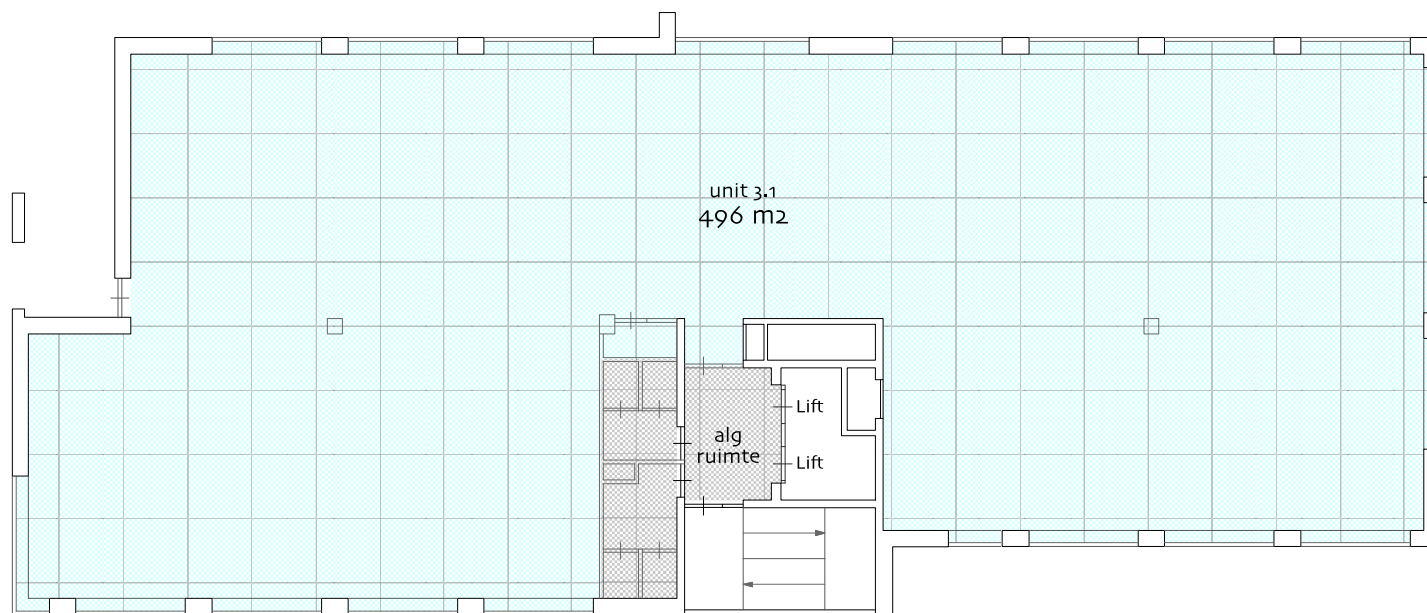

object: Beechavenue 102-120

plaats: Schiphol-Rijk

datum: 19 november 2012


betreft: **VVO per unit**
conform NEN 2580

schaal: 1:200

AeQO Property Support BV | www.aeqo.nl

NB: de vermelde VVO is
inclusief toerekening van
algemene ruimte

3e verdieping

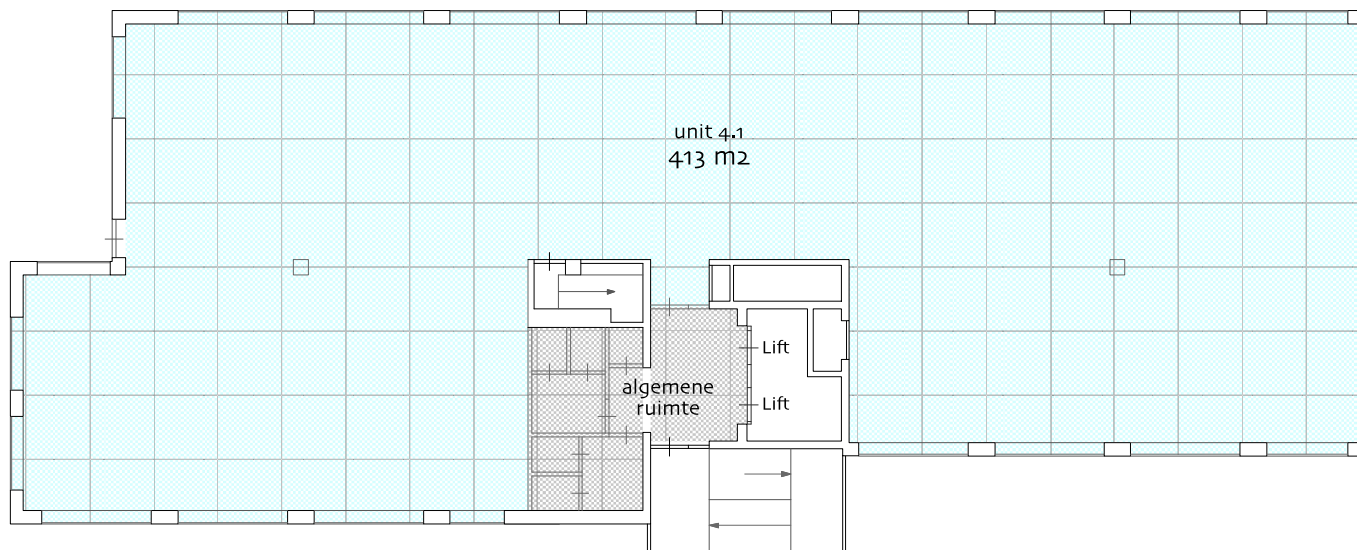

object: Beechavenue 102-120

plaats: Schiphol-Rijk

datum: 19 november 2012

betreft: **VVO per unit**
conform NEN 2580

schaal: 1:200

AeQO Property Support BV | www.aeqo.nl

NB: de vermelde VVO is
inclusief toerekening van
algemene ruimte

4e verdieping