




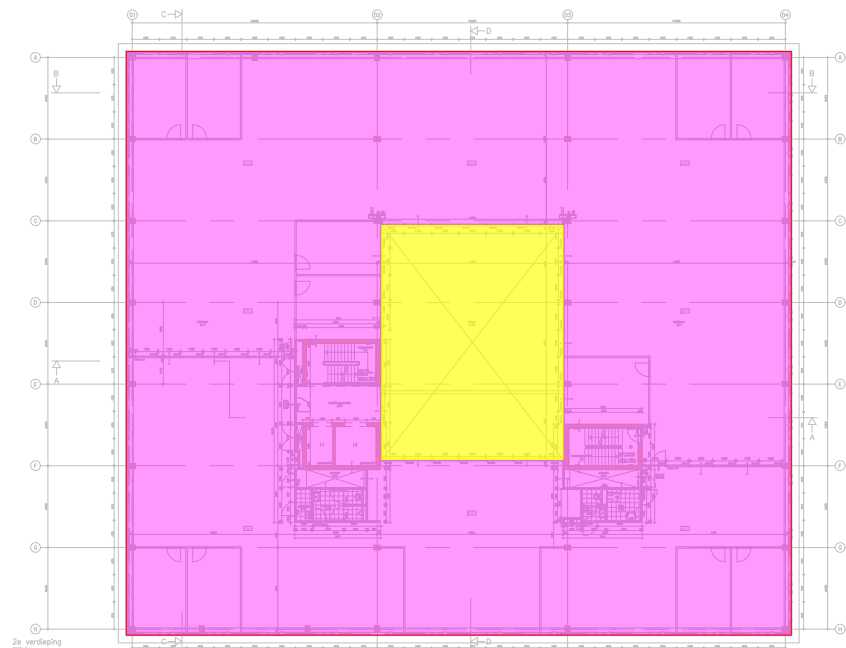

2e verdieping

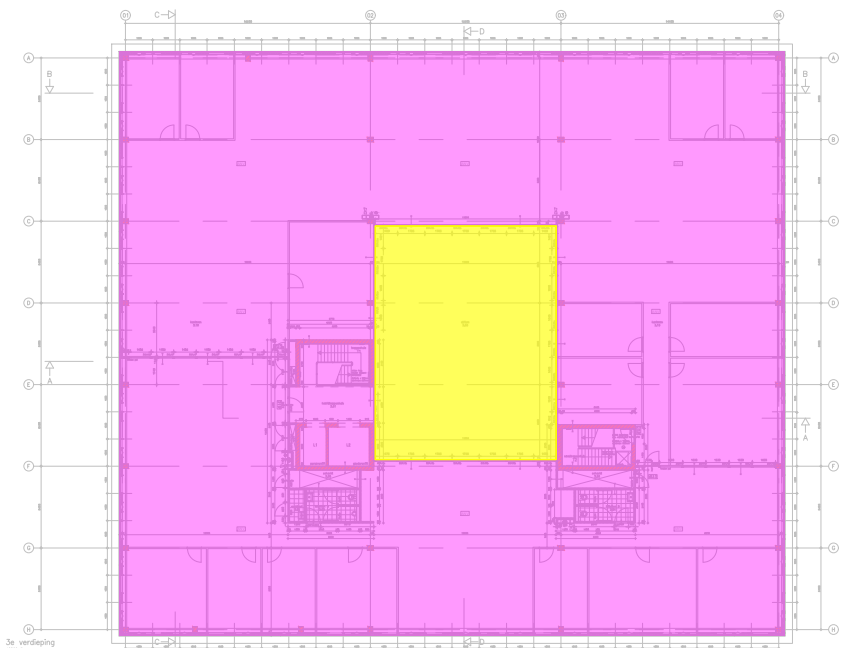

3e verdieping

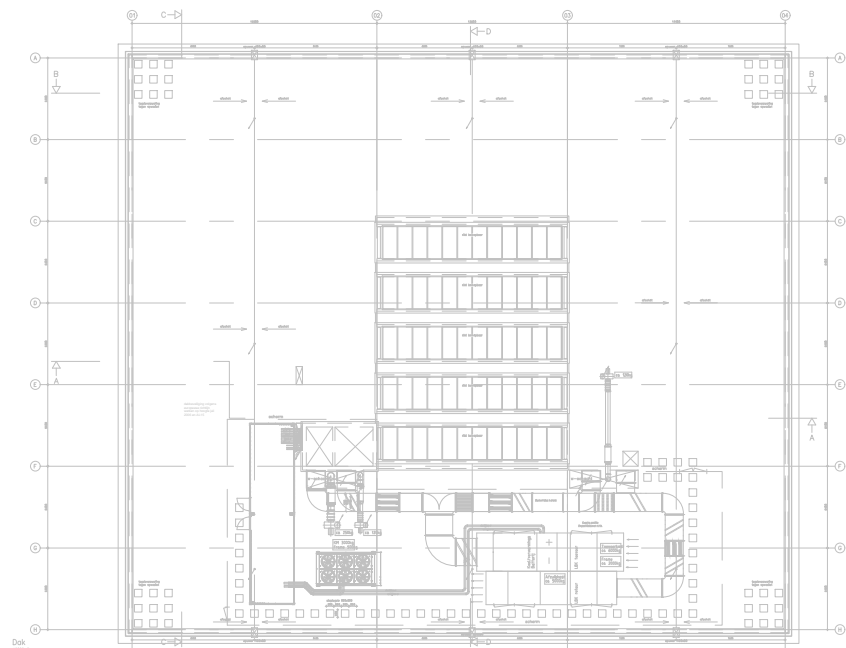

Dak verdieping

Legenda

--

VIDES

--

--

--

BVO leegstand

BVO algemeen

BVO Schneider Electric

--

--



NEN 2580

Opdrachtgever: MVGM Property- & Asset Management

Project: Taurusavenue 133
Hoofddorp

Omschrijving: Bruto Vloer Oppervlak (BVO)
2e, 3e en dak verdieping

Getekend: MN d.d.: 03-08-2022

Schaal: 1 : 500 Versie: A2

Projectnummer: 2200662 Blad: 201

P bbn adviseurs
De Molen 100
3995 AX Houten

T 088 226 74 00
E info@bbn.nl
W bbn.nl

KVK 30052673
BTW NL001641566B01

bbn is gecertificeerd bij SKG-IKOB onder nummer: SKG-IKOB 011442.01.NL