



BEGANE GROND

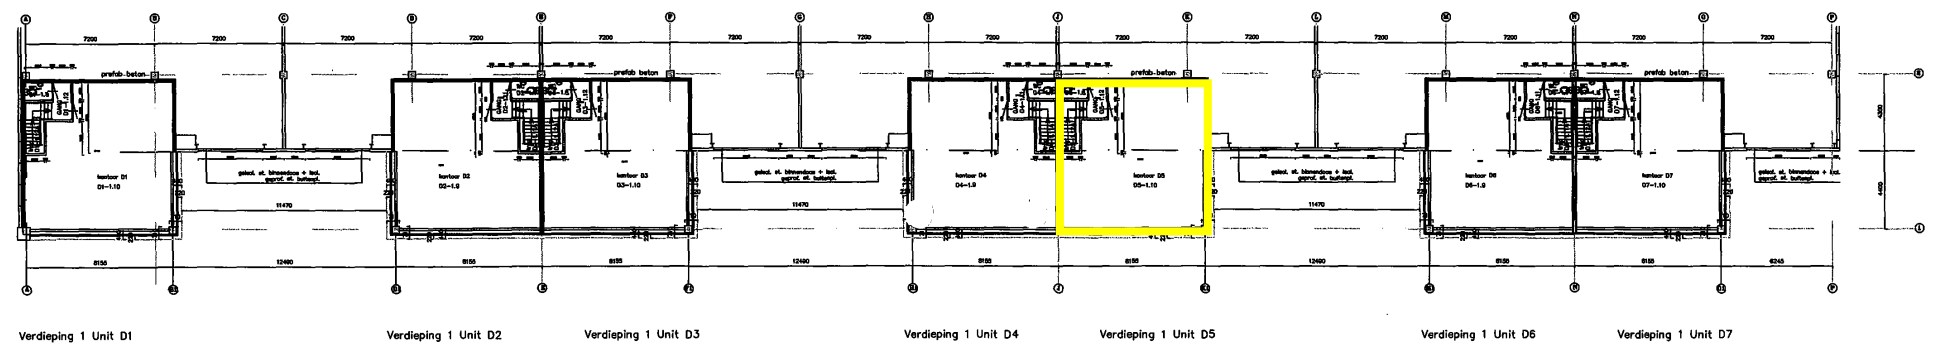

1E VERDIEPING

 

BM
Managers van het bouwproces

Opdrachtgever: **NIVAB VASTGOED ADVIES**
PRINS HENDRIKSTRAAT 187
TE HOEK VAN HOLLAND

Project: **AVIOTRADE PARK GEBOUW D**
ZANDSTEEN 40 t/m 52
TE HOOFDDORP

Onderwerp: **NEN 2580 METING GEBOUW D**

Projectnummer: **2004.4237**

Wk. A	Wk. G	GETOEGD	FORMAAT
Wk. B	Wk. H	<i>F. Oledam</i>	A3
Wk. C	Wk. I		GEB-D .dwg
Wk. D	Wk. J	DATUM	SCHAAL
Wk. E	Wk. K	02-08-2004	NVT
Wk. F	Wk. L		CERTIFICAAT NO.
			1334

Wegver Sleutelcode 150
Prestatie 150
SBB 00 Bouwplanning
(00) 00 00 00 (00)
(00) 00 00 00 (00)
(00) 00 00 00 (00)
Beeld: Nivab (00) 00 00 00
PRINS_HENDRIKSTRAAT_187.dwg