





Opp. terrein = 1.097m<sup>2</sup>


BOUWLAAG 1  
BEGANE GROND


Renvooi

-  Meetlijn bruto vloeroppervlakte
-  Gemeten plafond hoogte
-  Vides > 4m<sup>2</sup>
-  Verticaal verkeer
-  Installatieruimte
-  Stahoogte lager dan 1,5m
-  Verhuurbaar oppervlak kantoor
-  Verhuurbaar oppervlak bedrijfsruimte

METAVAST  
BETHANIËNDWARSTRAAAT 6R  
1012 CB AMSTERDAM  
INFO@METAVAST.NL  
+31 (0)20 222 82 60  
METAVAST.NL  
Object  
Aarbergerweg 5-7 Rijssenhout  
Datum get. 12-01-2023  
Schaal 1:250 / A3

M E T A  
V A S T  
Tekening  
1/2

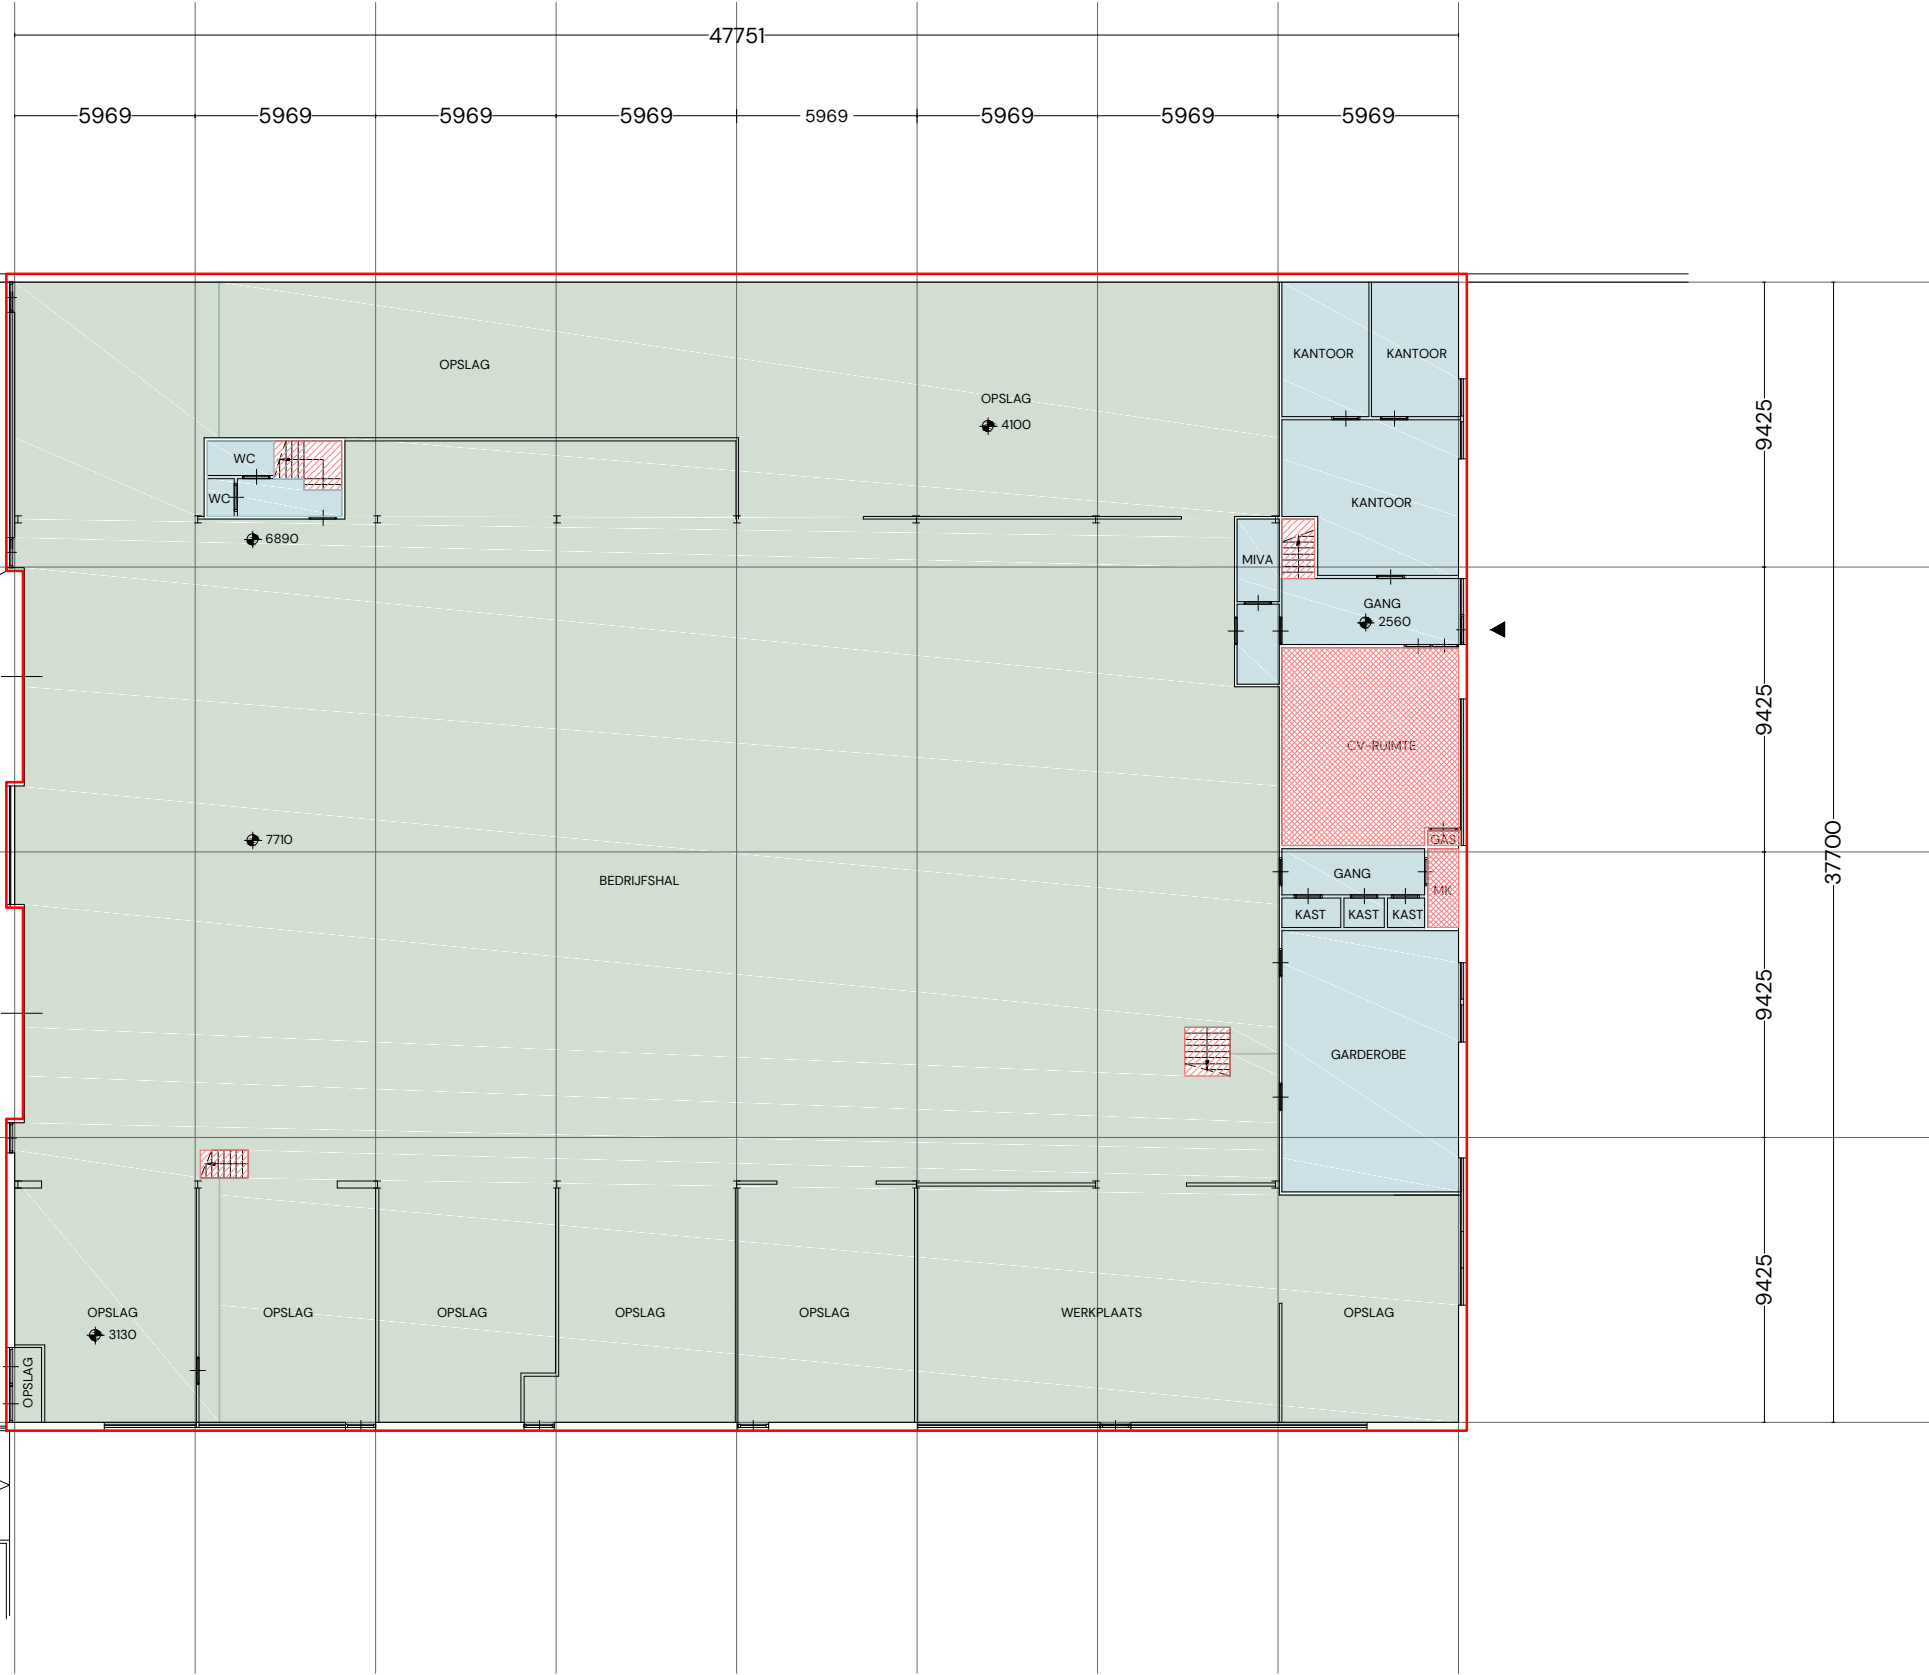

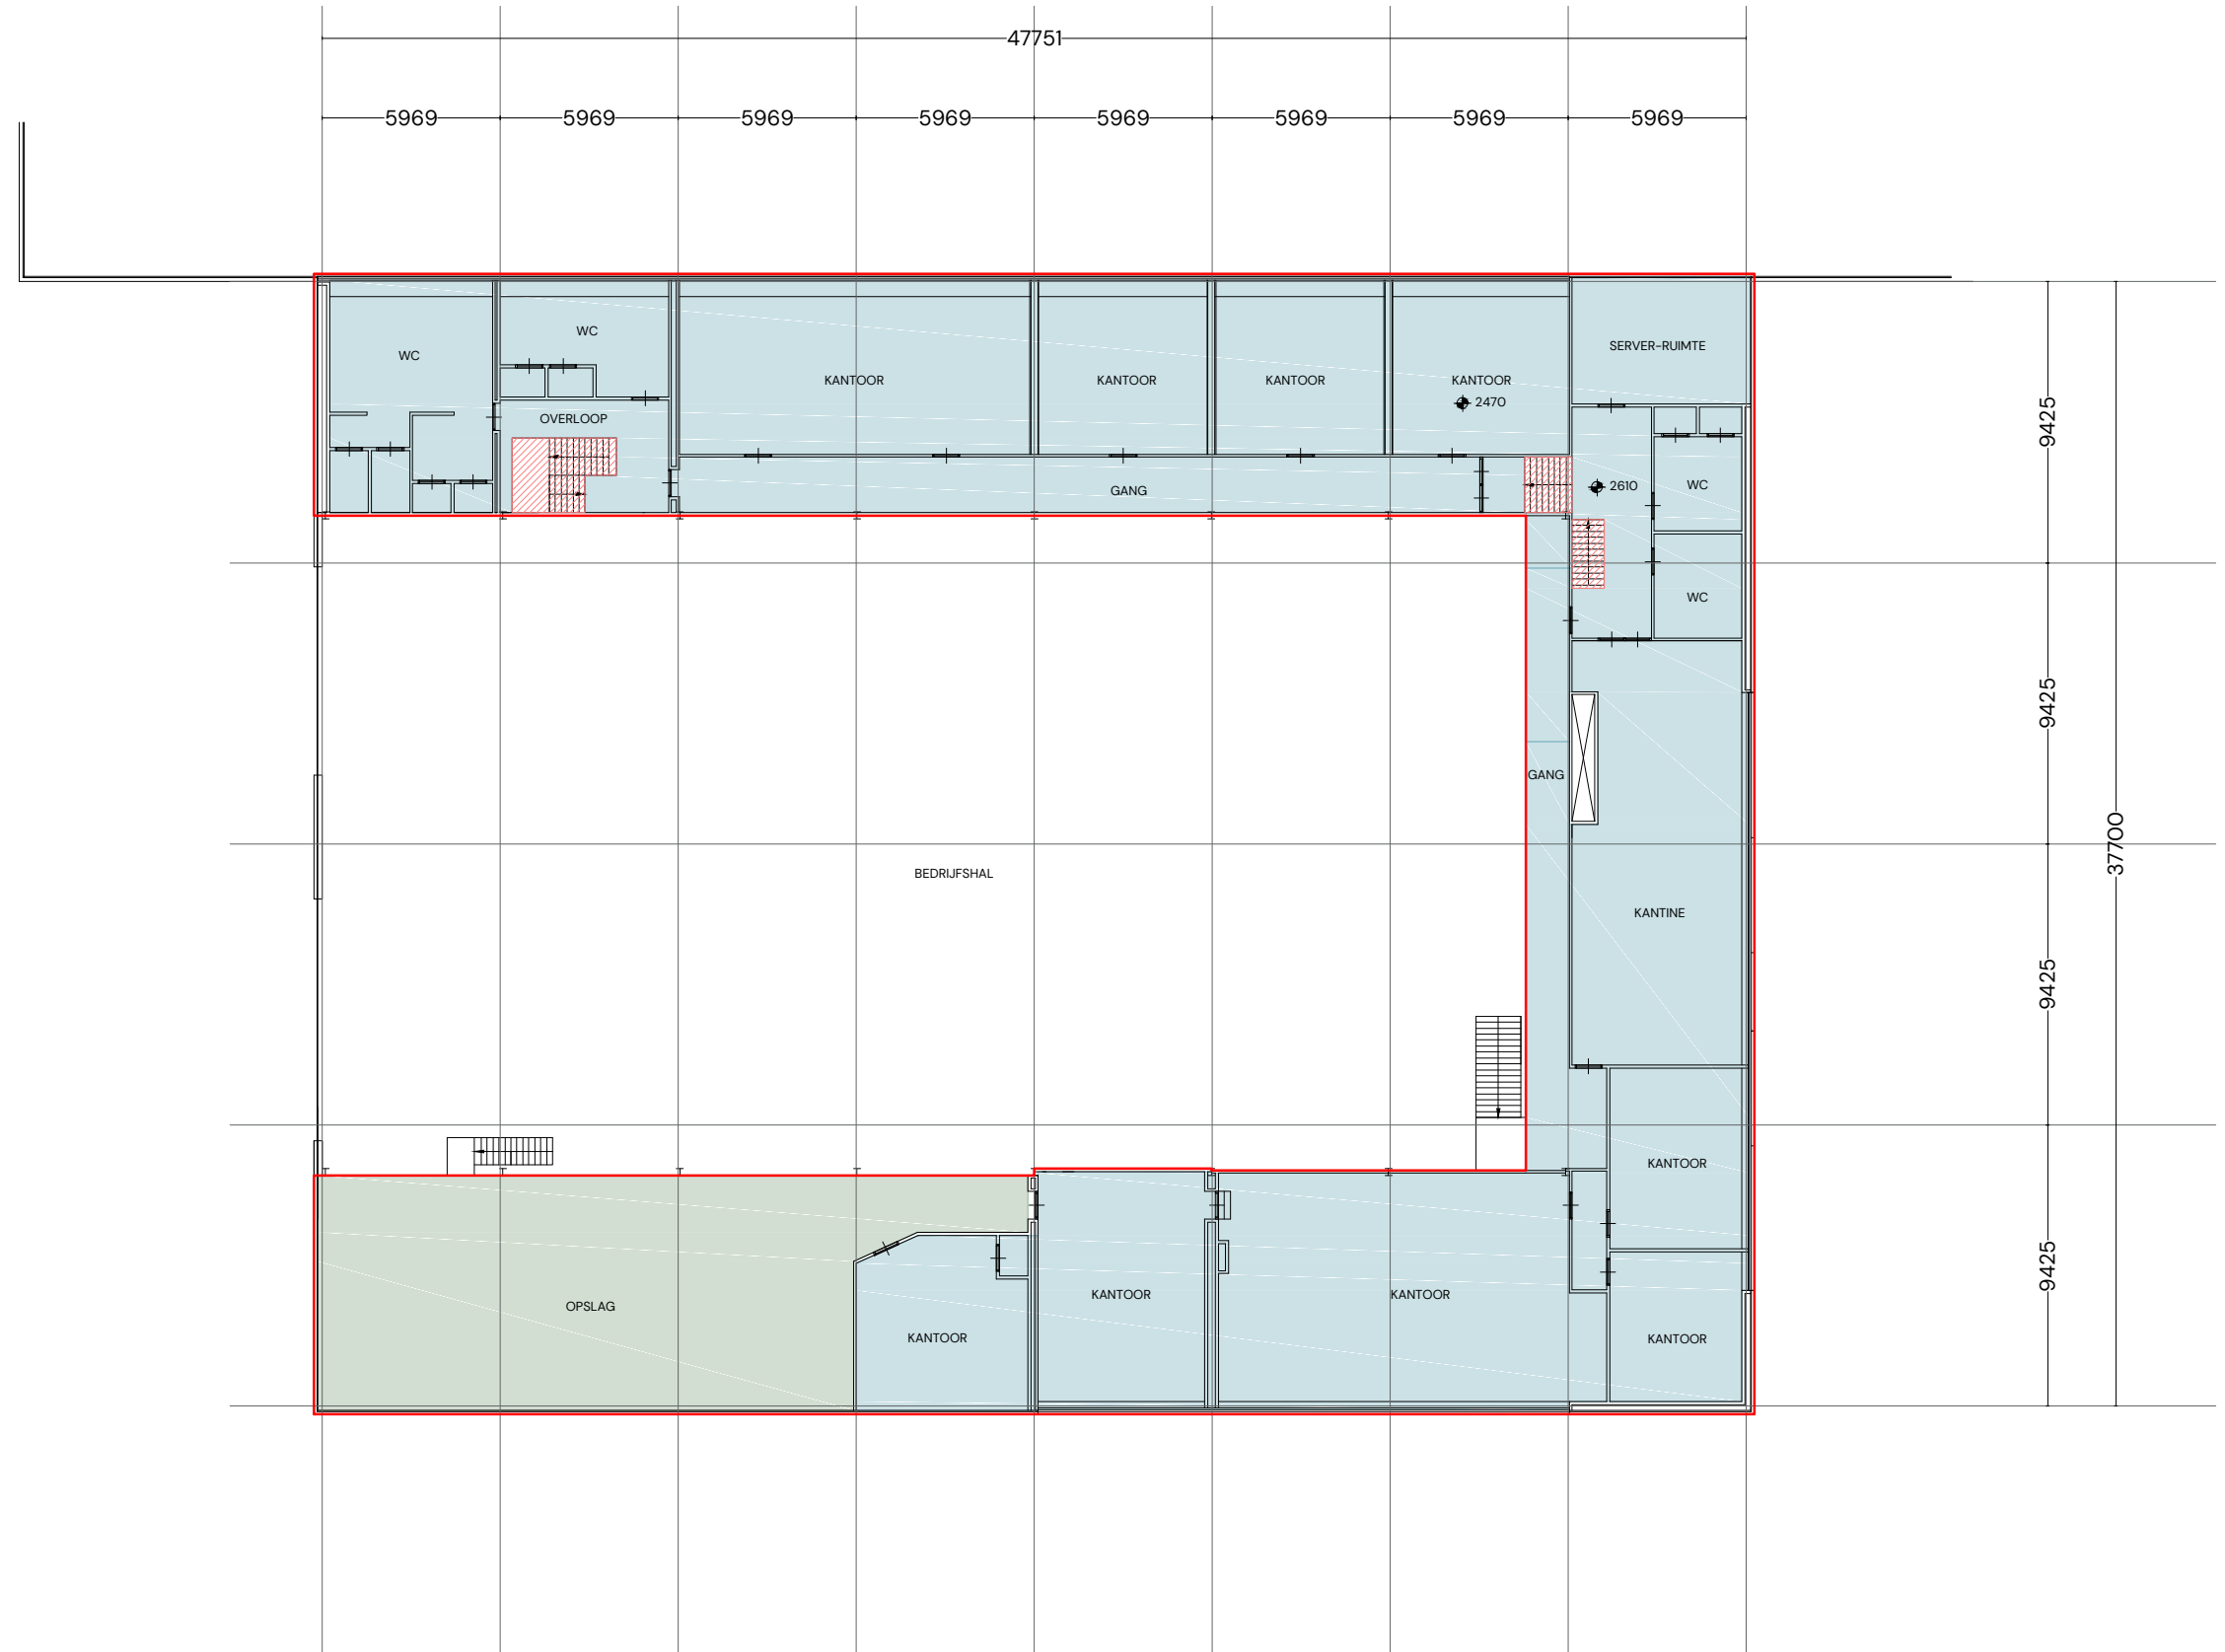

BOUWLAAG 2  
EERSTE VERDIEPING

Renvooi

- Meetlijn bruto vloeroppervlakte
- + Gemeten plafond hoogte
- Vides > 4m<sup>2</sup>
- Verticaal verkeer
- Installatieruimte
- Stahoogte lager dan 1,5m
- Verhuurbaar oppervlak kantoor
- Verhuurbaar oppervlak bedrijfsruimte

METAVAST  
BETHANIËNDWARSTRAAAT 6R  
1012 CB AMSTERDAM  
INFO@METAVAST.NL  
+31 (0)20 222 82 60  
METAVAST.NL  
Object  
Aarbergerweg 5-7 Rijssenhout  
Datum get. 12-01-2023  
Schaal 1:250 / A3

M E T A  
V A S T

Tekening

2/2