



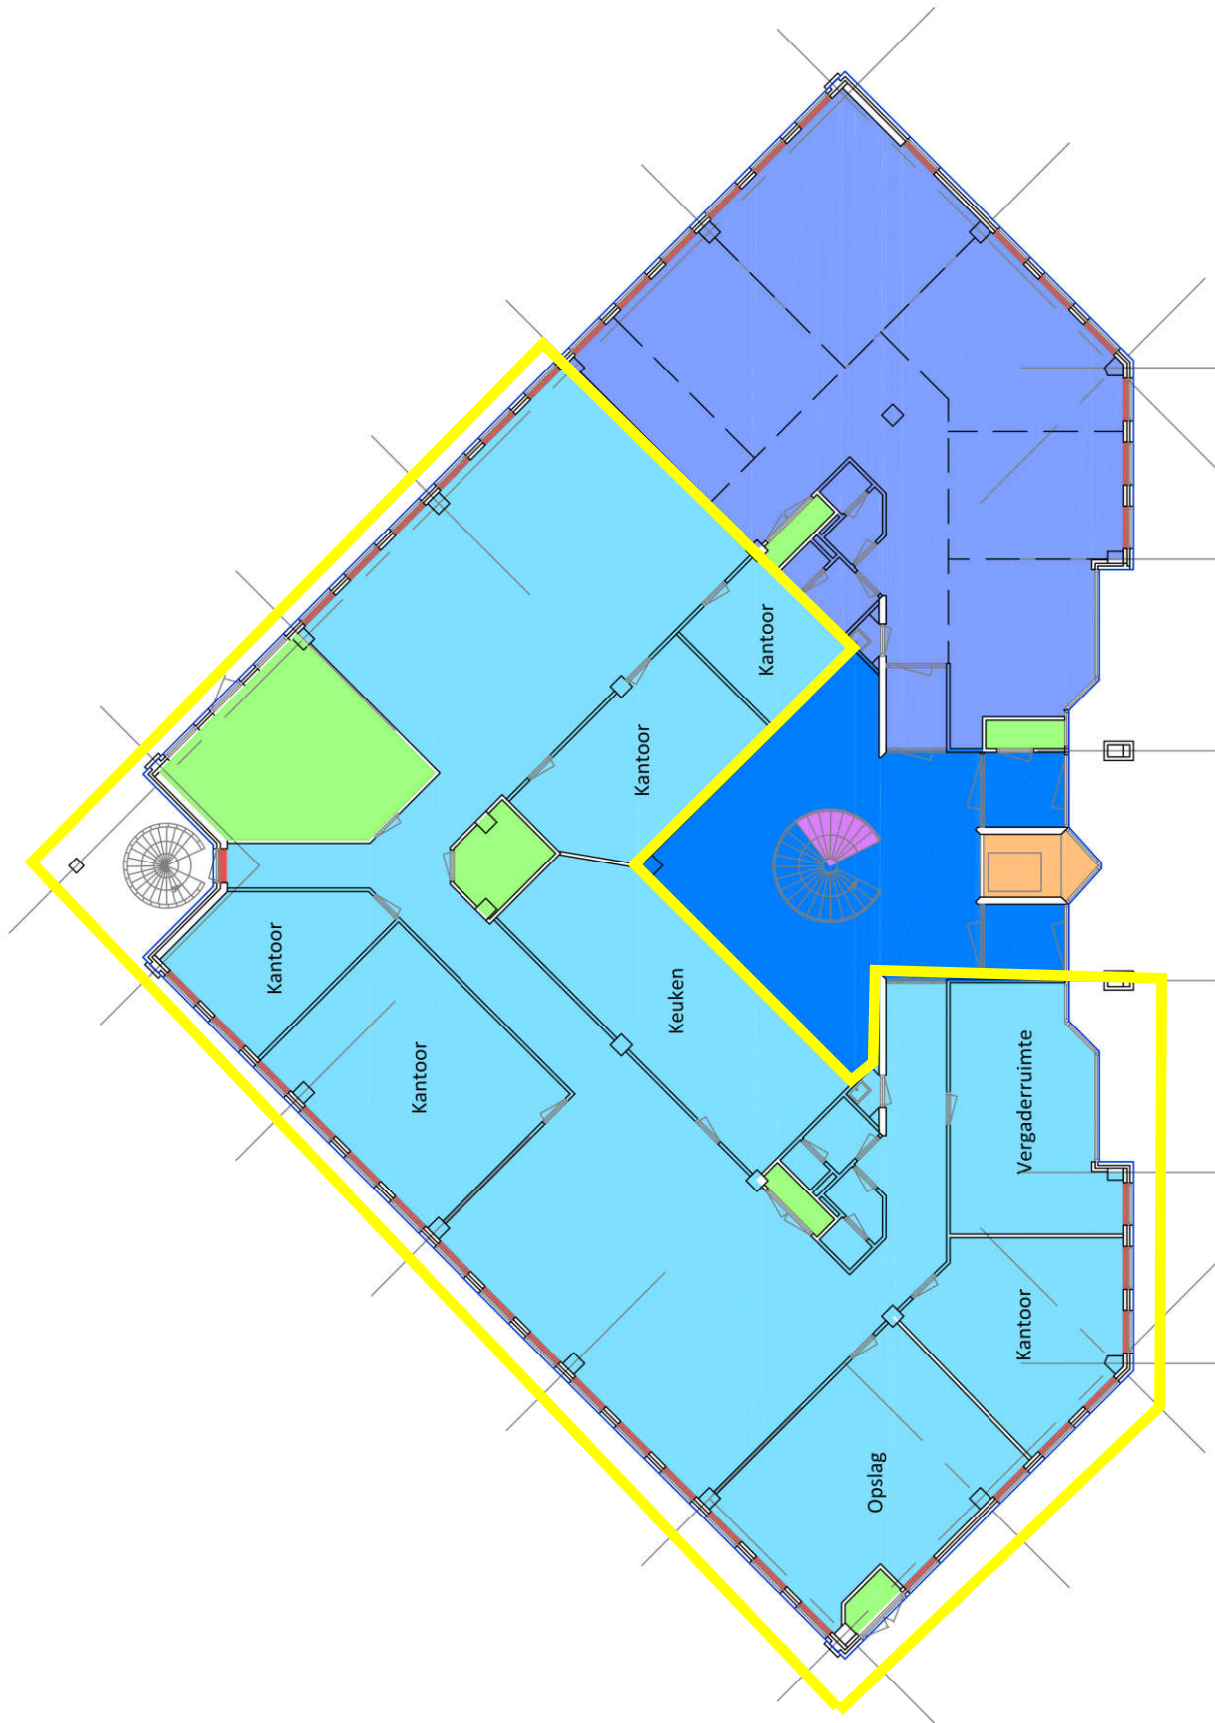


Begane grond

Renvooi

Brutovloeroppervlakte	762.55 m ²
Verhuurbaarvloeroppervlakte	678.00 m ²
Gemeenschappelijk deel	
Huurdeel 1	
Huurdeel 2	
Glaslijncorrectie	8.04 m ²
Installatieoppervlakte	37.89 m ²
Verticaal verkeersoppervlakte	5.11 m ²
Ruimte lager dan 1,5 m	2.26 m ²

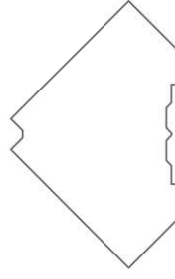


NEN 2580 meetstaat	Search
Search Ingenieursbureau B.V.	
Omschrijving:	Begane grond
Adres:	Siriusdreef 1-15
Plaats:	Hoofddorp
Opdrachtgever:	ELQ Investors II Ltd
Projectnummer:	26.15.00060.1
Datum:	8 april 2015
Datum wijz:	25 november 2016
Getekend:	WVA / TBE
Gezien:	FKE
Formaat:	A3
Schaal:	NVT

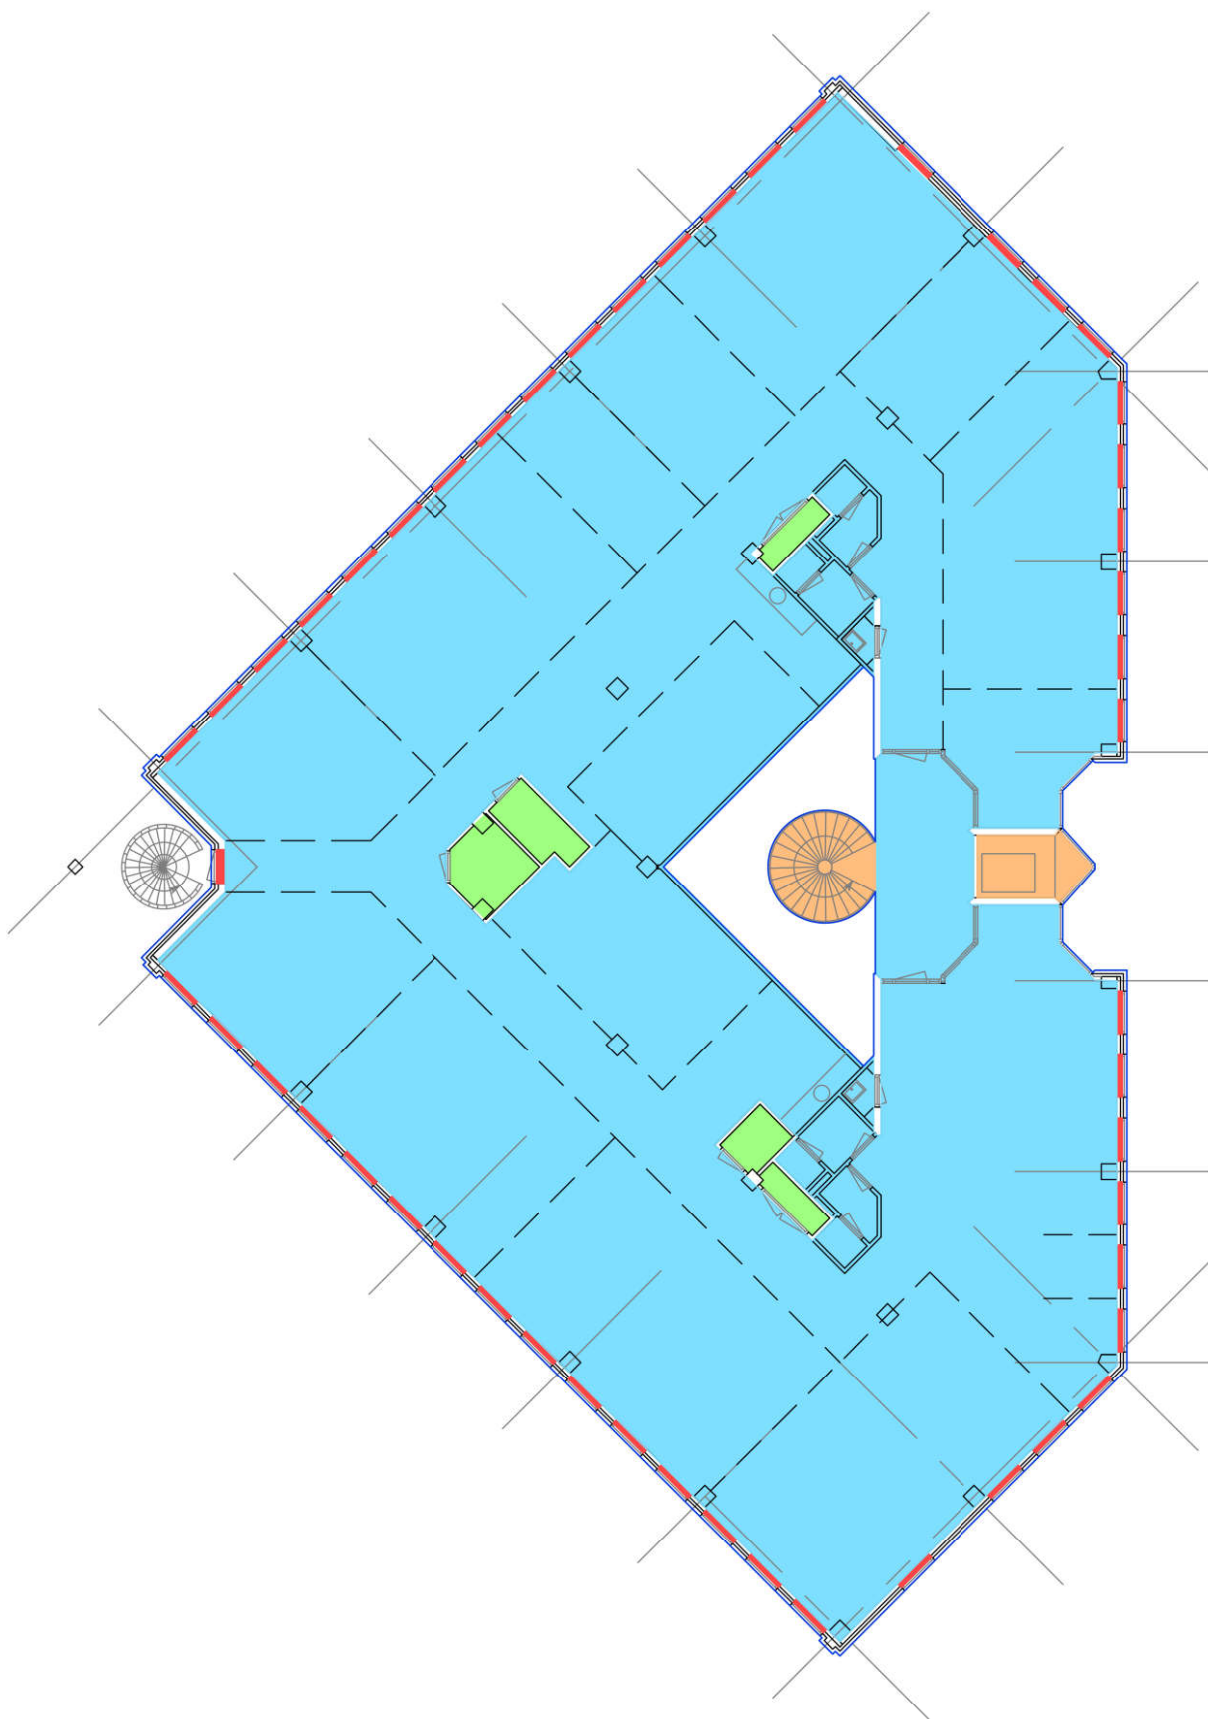

2e verdieping

Renvooi


Bruto vloeroppervlakte	749,34 m²
Verhuurbaar vloeroppervlak	694,01 m²
Parkeeroppervlak	0,00 m²
bijv. Gemeenschappelijk	0,00 m²
Glaslijncorrectie	9,51 m²
Installatieoppervlak	12,77 m²
Verticaal verkeersoppervlak	12,98 m²
Ruimte lager dan 1,5 m	0,00 m²

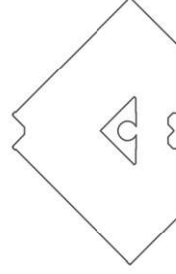

NEN 2580 meetstaat **Search**

Search Ingenieursbureau B.V.


Omschrijving:	2e verdieping
Adres:	Siriusdreef 1-15
Plaats:	Hoofddorp
Opdrachtgever:	ELQ Investors II Ltd
Projectnummer:	26.15.00060.1
Datum:	8 april 2015
Datum wijz:	8 april 2015
Getekend:	WVA
Gezien:	FKE
Formaat:	ISO FULL BLEED A3 (297,00 X 420,00 N
Schaal:	NVT

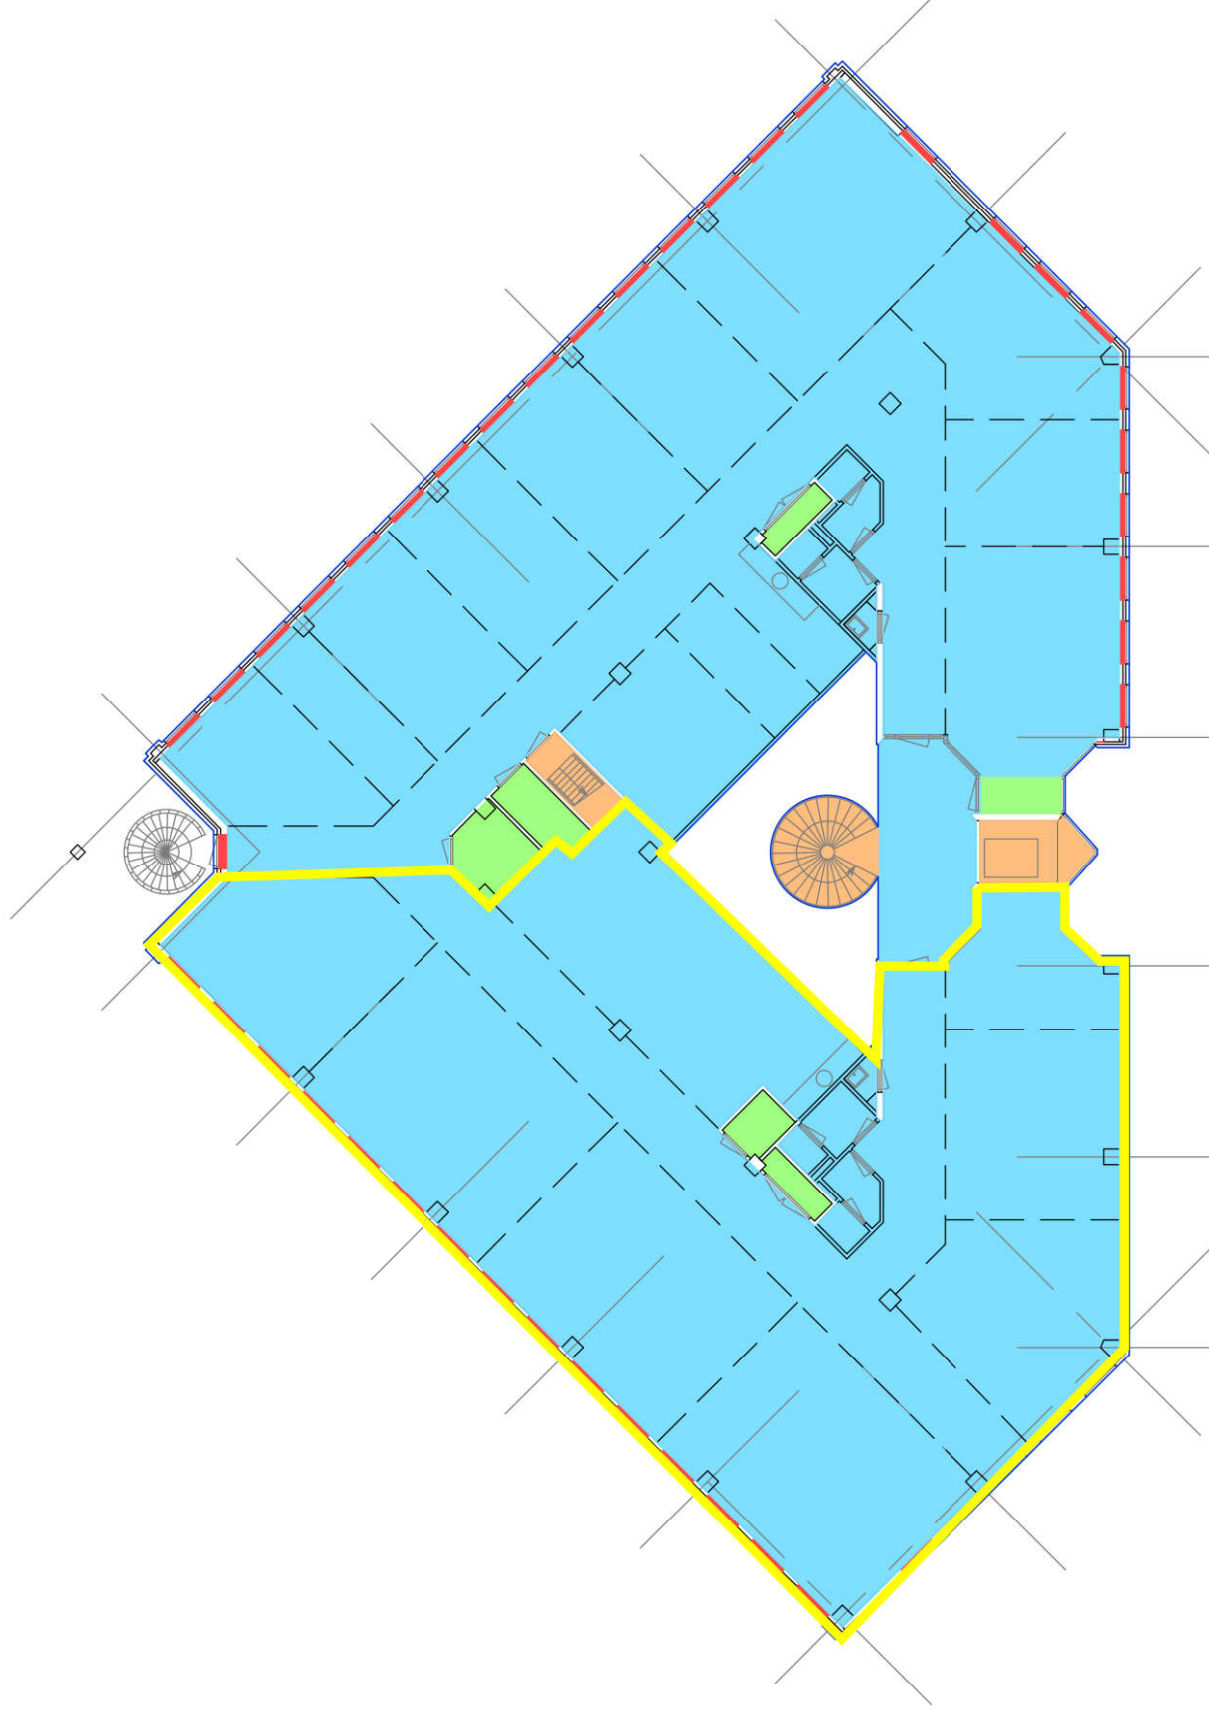

3e verdieping

Renvooi

Brutovloeroppervlakte	749.34 m ²
Verhuurbaarvloeroppervlakte	687.94 m ²
Parkeeroppervlakte	0.00 m ²
bijv. Gemeenschappelijk	0.00 m ²
Glaslijncorrectie	9.51 m ²
Installatieoppervlakte	15.17 m ²
Verticaal verkeersoppervlakte	16.13 m ²
Ruimte lager dan 1.5 m	0.00 m ²

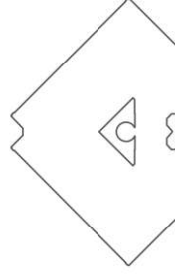

NEN 2580 meetstaat **Search**

Search Ingenieursbureau B.V.

Omschrijving:	3e verdieping
Adres:	Siriusdreef 1-15
Plaats:	Hoofddorp
Opdrachtgever:	ELQ Investors II Ltd
Projectnummer:	26.15.00060.1
Datum:	8 april 2015
Datum wijz:	8 april 2015
Getekend:	WVA
Gezien:	FKE
Formaat:	ISO FULL BLEED A3 (297.00 X 420.00 N
Schaal:	NVT