
 


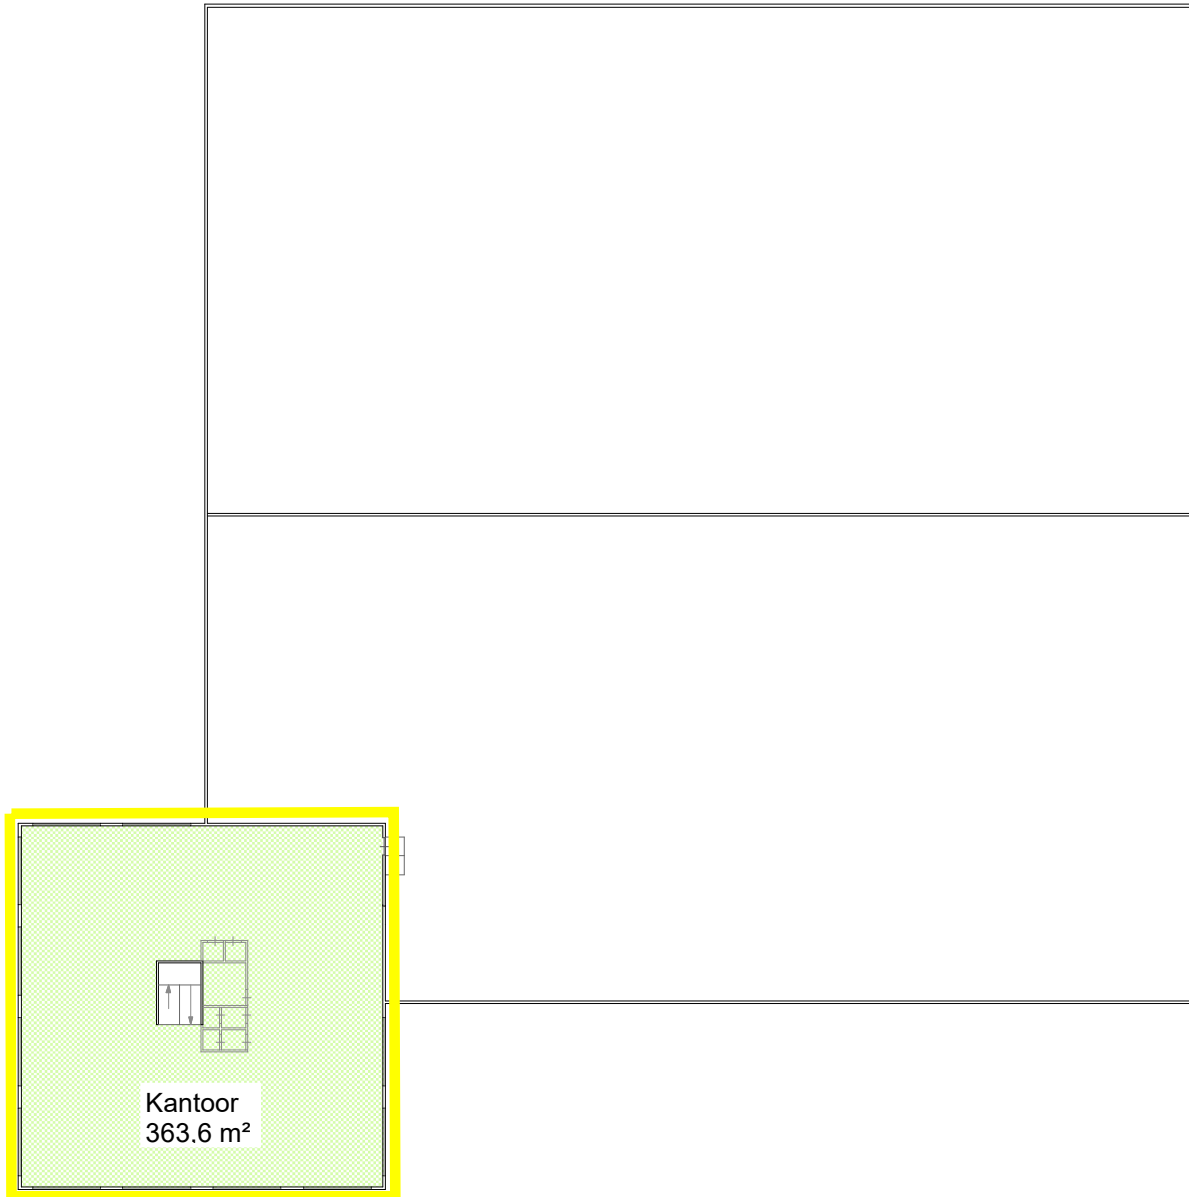
object: Diamantlaan 10
 plaats: Hoofddorp
 datum: 27 maart 2017
 betreft: verhuurbare vloeroppervlakte
 VVO conform NEN 2580
 schaal: 1:400

AeQO Property Support BV | www.aeqo.nl



NB: semi-permanente
constructies zijn buiten
beschouwing gelaten

| | | |
|---|--------------------|------------------------|
| verhuurbare vloeroppervlakte VVO | | |
|  | VVO kantoor | 345,2 m ² |
|  | VVO bedrijfsruimte | 2.687,8 m ² |
| VVO totaal | | 3.033,0 m ² |

begane grond



object: Diamantlaan 10
 plaats: Hoofddorp
 datum: 27 maart 2017
 betreft: verhuurbare vloeroppervlakte
 VVO conform NEN 2580
 schaal: 1:400
 AeQO Property Support BV | www.aeqo.nl

| | | |
|---|----------------------------------|----------------------|
| | verhuurbare vloeroppervlakte VVO | |
|  | VVO kantoor | 363,6 m ² |
|  | VVO bedrijfsruimte | - m ² |
| | VVO totaal | 363,6 m ² |

1e verdieping