


2e verdieping

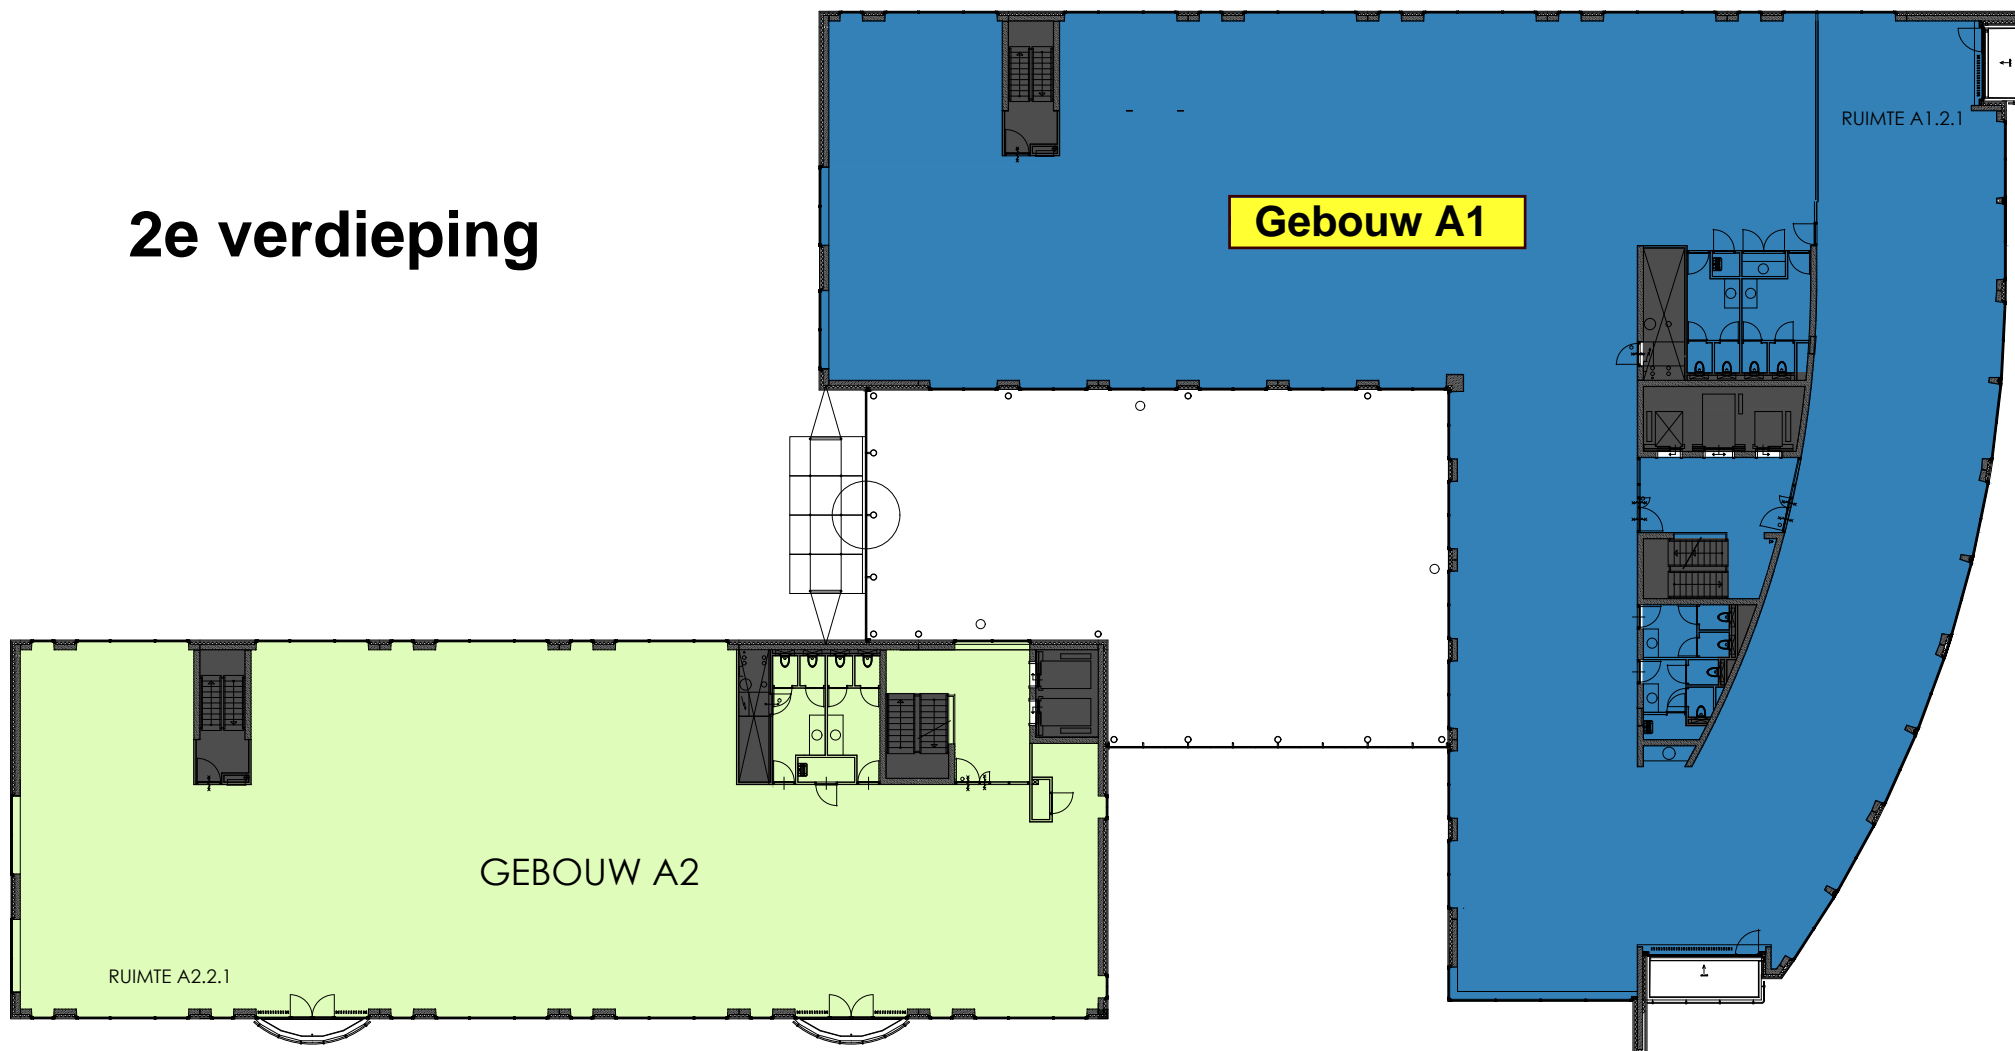

Huurdersverdeling

kleur Ruimte

- Algemeen verdieping
- Algemeen gebouw A1 of A2
- Algemeen gebouw A1 & A2

Overige vloeroppervlakte

- Onverhuurbaar
- Vide en schalngaten




COMPLEX
Beechavenue 54-100
Schiphol-Rijk
Amsterdam

BOUWLAAG
Tweede verdieping
ONDERDEEL
Huurdersverdeling

PROJECTNR. P6258
SCHAAL 1:300
VERSIE 03

BLAD HV-02

3e verdieping

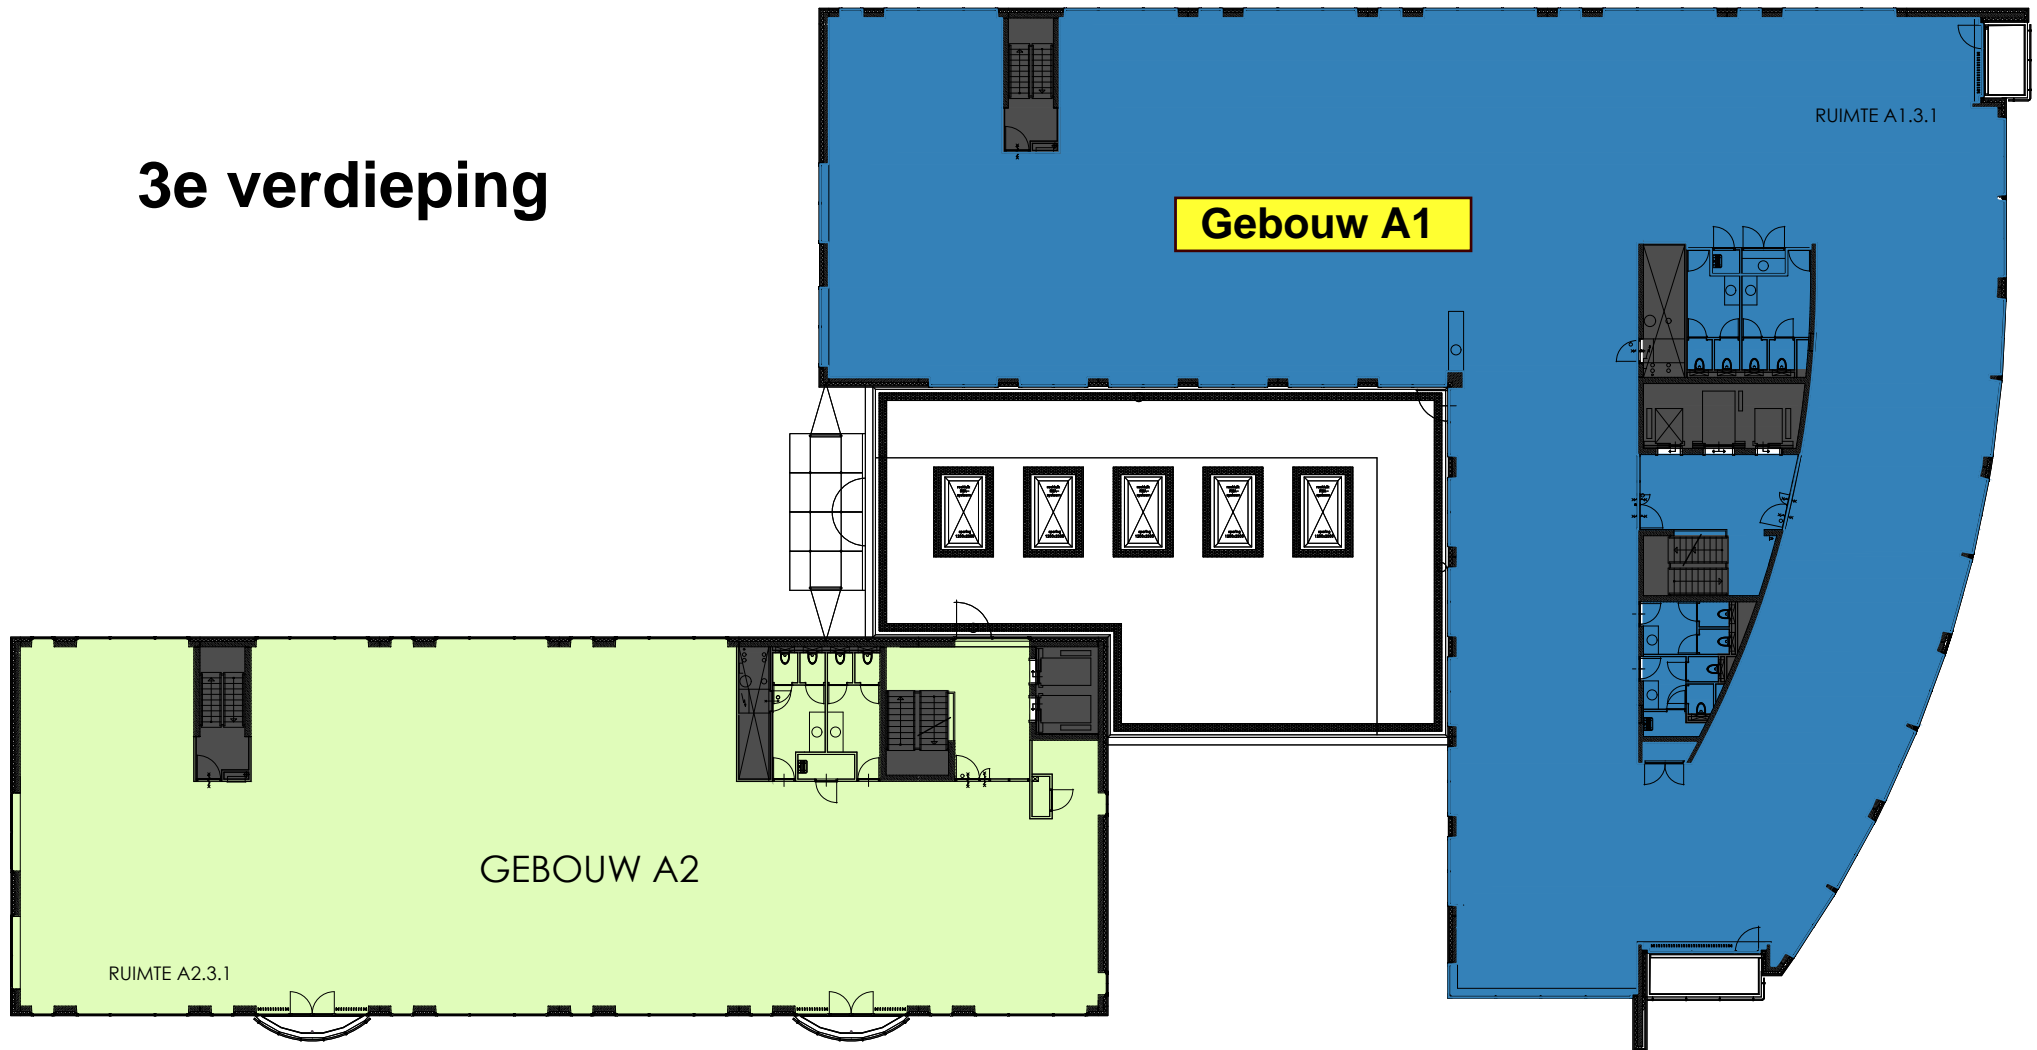

Huurdersverdeling

kleur Ruimte

- Algemeen verdieping
- Algemeen gebouw A1 of A2
- Algemeen gebouw A1 & A2

Overige vloeroppervlakte

- Onverhuurbaar
- Vide en schalngaten




COMPLEX
Beechavenue 54-100
Schiphol-Rijk
Amsterdam

BOUWLAAG
Derde verdieping
ONDERDEEL
Huurdersverdeling

PROJECTNR. P6258
SCHAAL 1:300
VERSIE 03

BLAD HV-03

6e verdieping

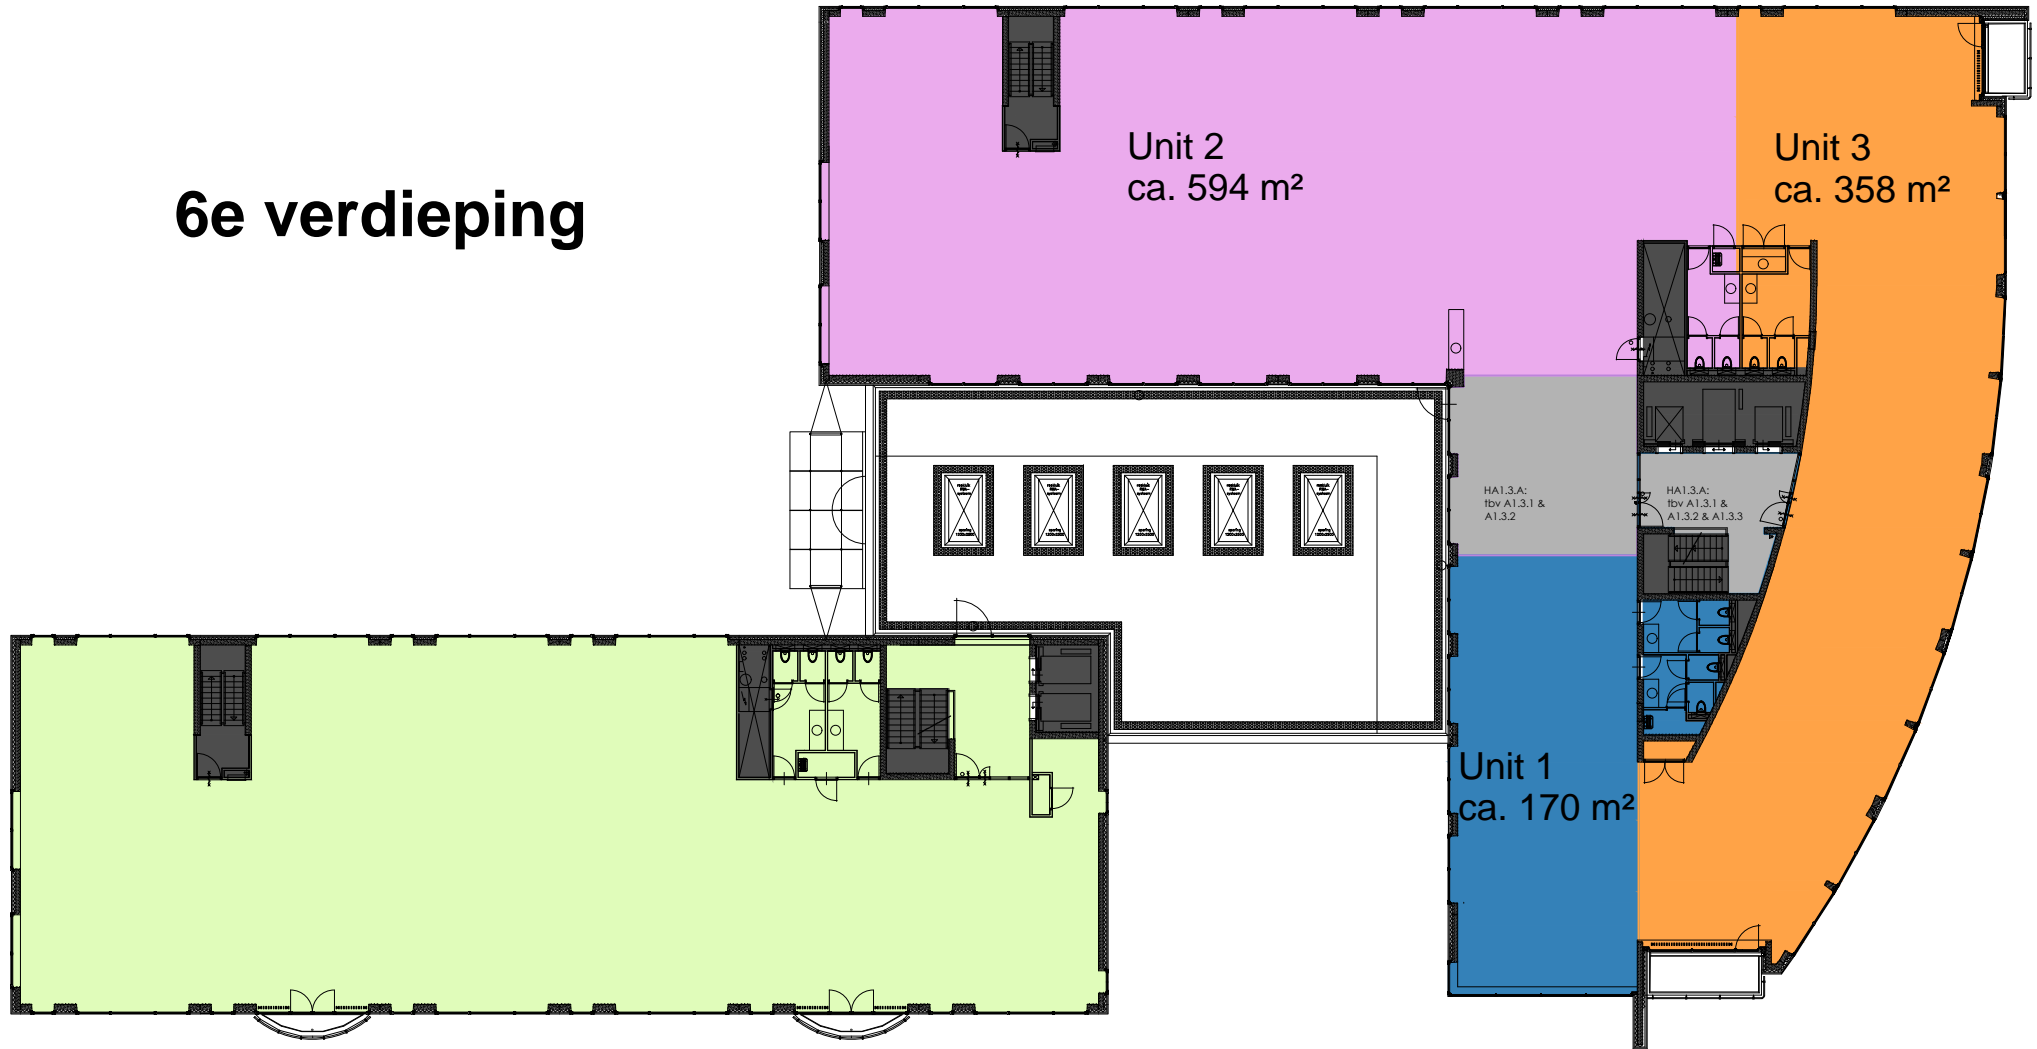

Huurdersverdeling

kleur Ruimte

- Algemeen verdieping
- Algemeen gebouw A1 of A2
- Algemeen gebouw A1 & A2

Overige vloeroppervlakte

- Onverhuurbaar
- Vide en schalngaten



COMPLEX
 Beechavenue 54-100
 Schiphol-Rijk
 Amsterdam
BOUWLAAG
 Derde verdieping
ONDERDEEL
 Huurdersverdeling

PROJECTNR. P6258
 SCHAAAL 1:300
 VERSIE 10-10-2023

BLAD HV-03 A



Legenda

- 01** Ontvangstruimte
- 02** Lunch
- 03** Brainstorm 10p
- 04** Directie kamer
- 05** Gesloten werkplekken 2p
- 06** Gesloten werkplekken 3p
- 07** Gesloten werkplekken 6p
- 08** Overlegruimte 4p
- 09** Vergaderruimte 10p
- 10** Vergaderruimte 8p

Handtekening voor akkoord

Opmerkingen

Niet uit tekening meten!

Maten in het werk controleren!

Getekend is de principe opzet, nadere uitwerking door opdrachtnemer.

Werktekeningen ter goedkeuring aan architect en opdrachtgever.

Contact



www.profileproject.nl
info@profileproject.nl
070-3909590

Treubstraat 1G
2288 EG Rijswijk

230404 Beechavenue 54-100- Schipholrijck- Amsterdam-5e etage

Bedrijfsnaam	Company Name
Projectadres	Beechavenue 54-100 Schipholrijck- Amsterdam
Schaal - Formaat	1: 200 - A3
Datum	04-04-2023
Projectmedewerkers	MJ
Paginanummer	
Projectnummer	2023-***



Legenda

- 01** Ontvangstruimte
- 02** Focus werkplekken
- 03** Directie kamer
- 04** Gesloten werkplek 2p
- 05** Vergaderruimte 8p
- 06** Lunch
- 07** Open werkplekken 12p
- 08** Overleg/brainstorm
- 09** Copy
- 10** Belceel

Handtekening voor akkoord

Opmerkingen

*Niet uit tekening meten!
Maten in het werk controleren!*

Getekend is de principe opzet, nadere uitwerking door opdrachtnemer.

Werktekeningen ter goedkeuring aan architect en opdrachtgever.

Contact




www.profileproject.nl
info@profileproject.nl
070-3909590

Treubstraat 1G
2288 EG Rijswijk

230404 Beechavenue 54-100- Schipholrijck- Amsterdam-5e etage

Bedrijfsnaam	Company Name
Projectadres	Beechavenue 54-100 Schipholrijck- Amsterdam
Schaal - Formaat	1: 200 - A3
Datum	04-04-2023
Projectmedewerkers	MJ
Paginanummer	
Projectnummer	2023-***

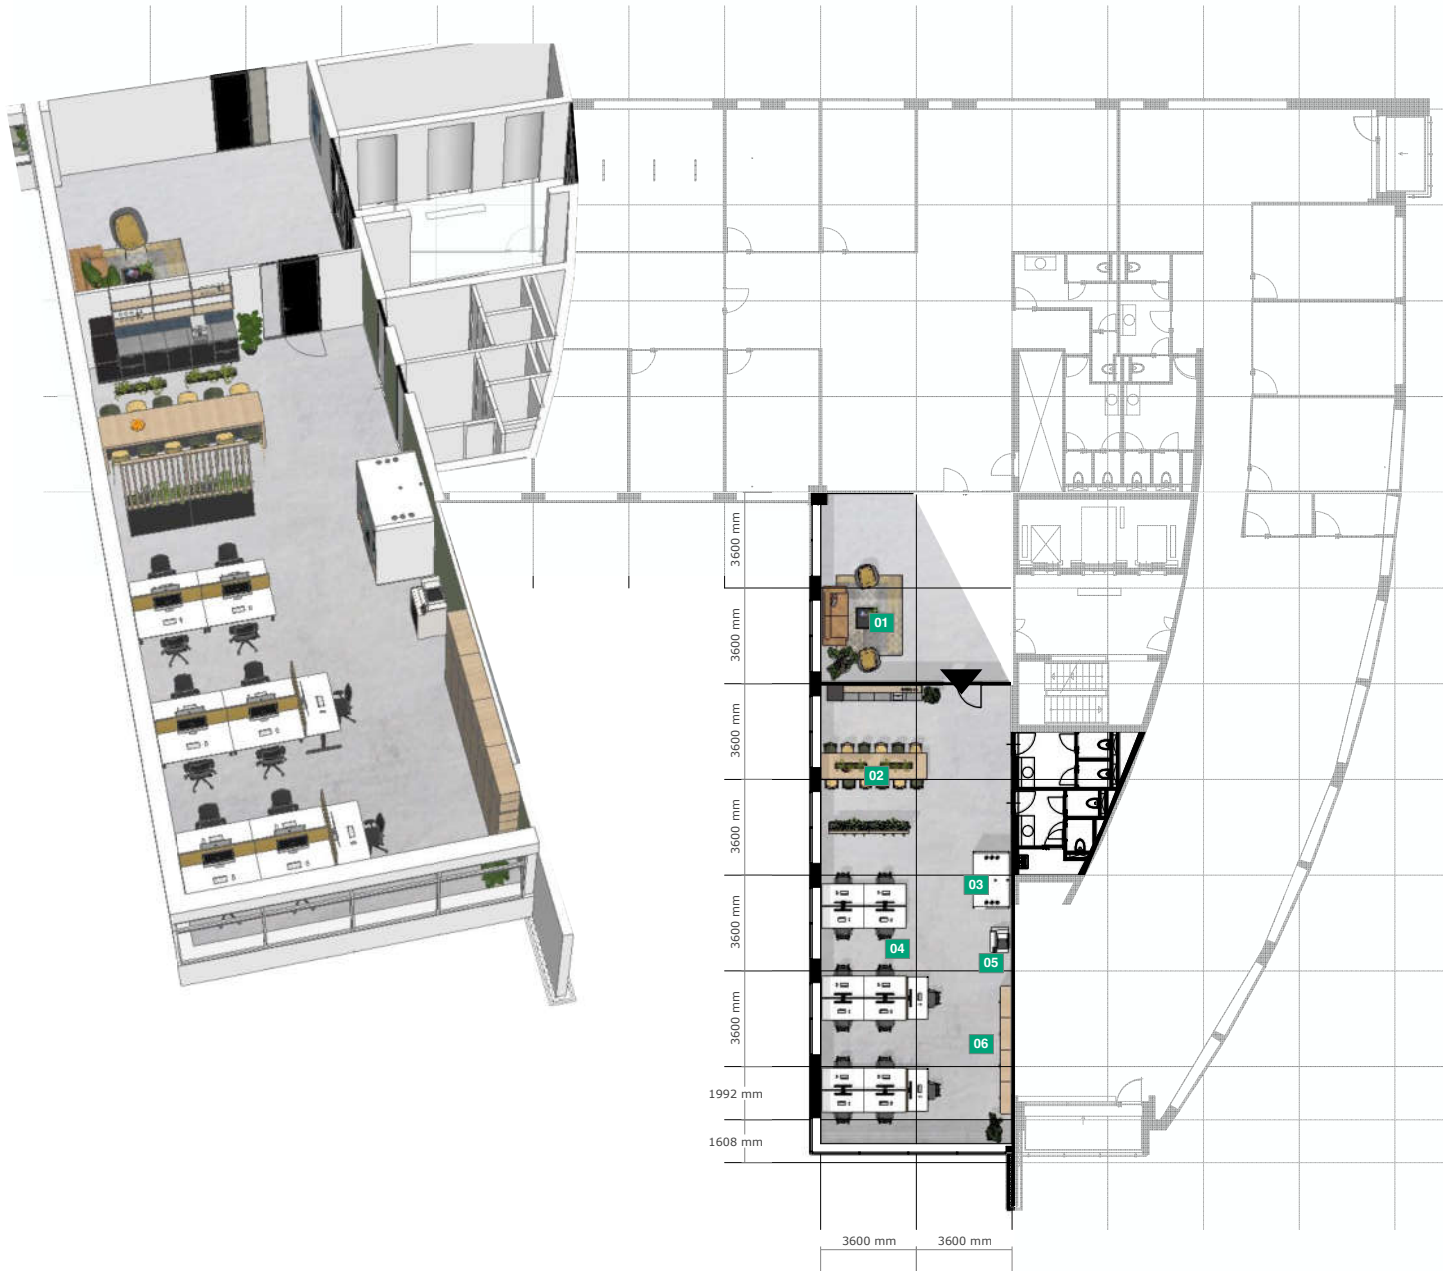

Legenda

- 01 Ontvangstruimte
- 02 Lunch
- 03 Overlegbox 4p
- 04 Open werkplekken 14p
- 05 Copy
- 06 Hoge kasten

Handtekening voor akkoord

Opmerkingen

*Niet uit tekening meten!
Maten in het werk controleren!*

Getekend is de principe opzet, nadere uitwerking door opdrachtnemer.

Werktekeningen ter goedkeuring aan architect en opdrachtgever.

Contact



www.profileproject.nl
info@profileproject.nl
070-3909590

Treubstraat 1G
2288 EG Rijswijk

230404 Beechavenue 54-100- Schipholrijck- Amsterdam-5e etage

Bedrijfsnaam	Company Name
Projectadres	Beechavenue 54-100 Schipholrijck- Amsterdam
Schaal - Formaat	1: 200 - A3
Datum	04-04-2023
Projectmedewerkers	MJ
Paginanummer	1
Projectnummer	2023-***