


Eerste verdieping

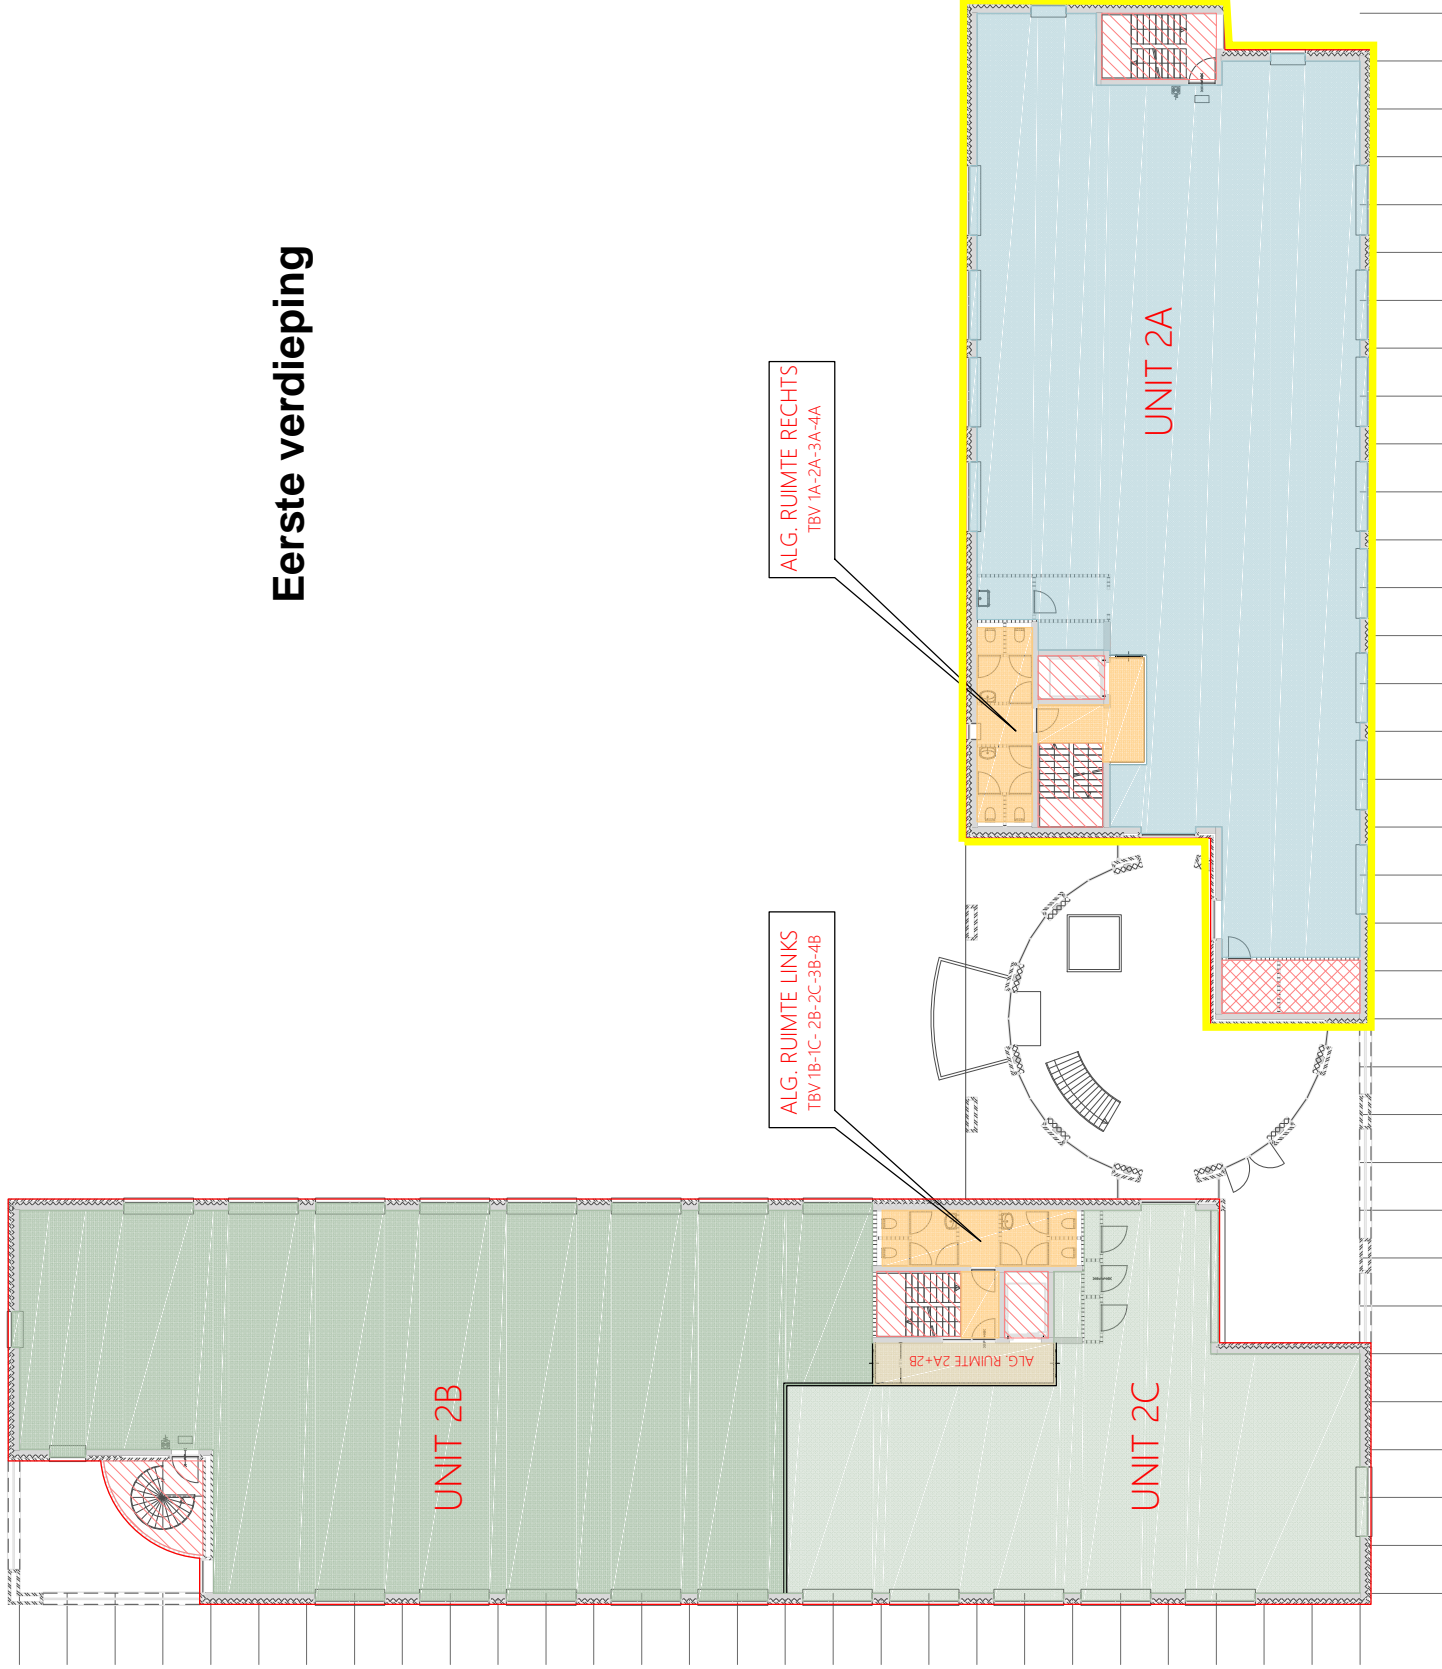

renvooi

- bestaande indeling
- meetlijn bruto vloeroppervlakte
- ⬇ gemeten plafond hoogte
- vides > 4m²
- ▨ verticaal verkeer
- ▩ installatieruimte
- ▤ staohogte lager dan 1,5m
- ▥ verhuurbaar oppenvlak unit...
- ▦ verhuurbaar oppenvlak unit...
- ▧ verhuurbaar algemeen alle huurders
- ▨ verhuurbaar algemeen links/ rechts



Bethamendijkstraat 6R - 1012 CB Amsterdam
 info@metavast.nl - 020 222 82 60 - www.metavast.nl

object
 Beschavene 2-16 Schiphol-Rijk

datum get. : 19-04-2019
 schaal : 1:200 / A3

verdieping

1e

10m