





Begane grond

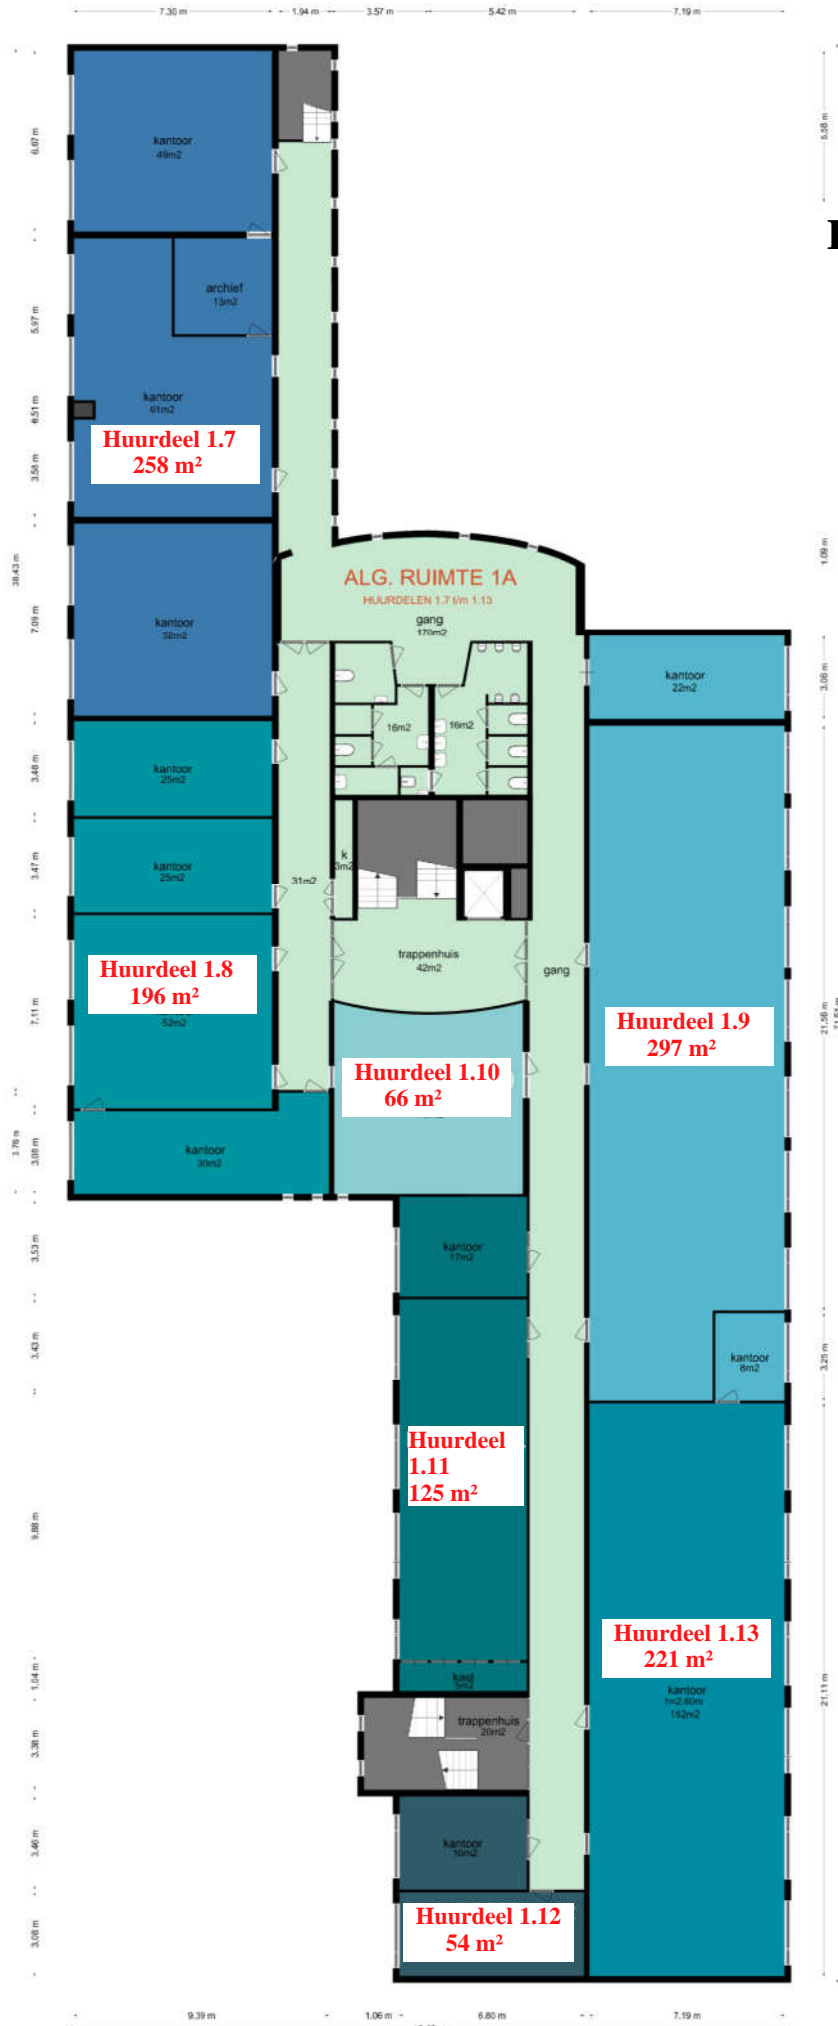

Eerste verdieping

1 Diamantlaan - Hoofddorp
Tweede Verdieping

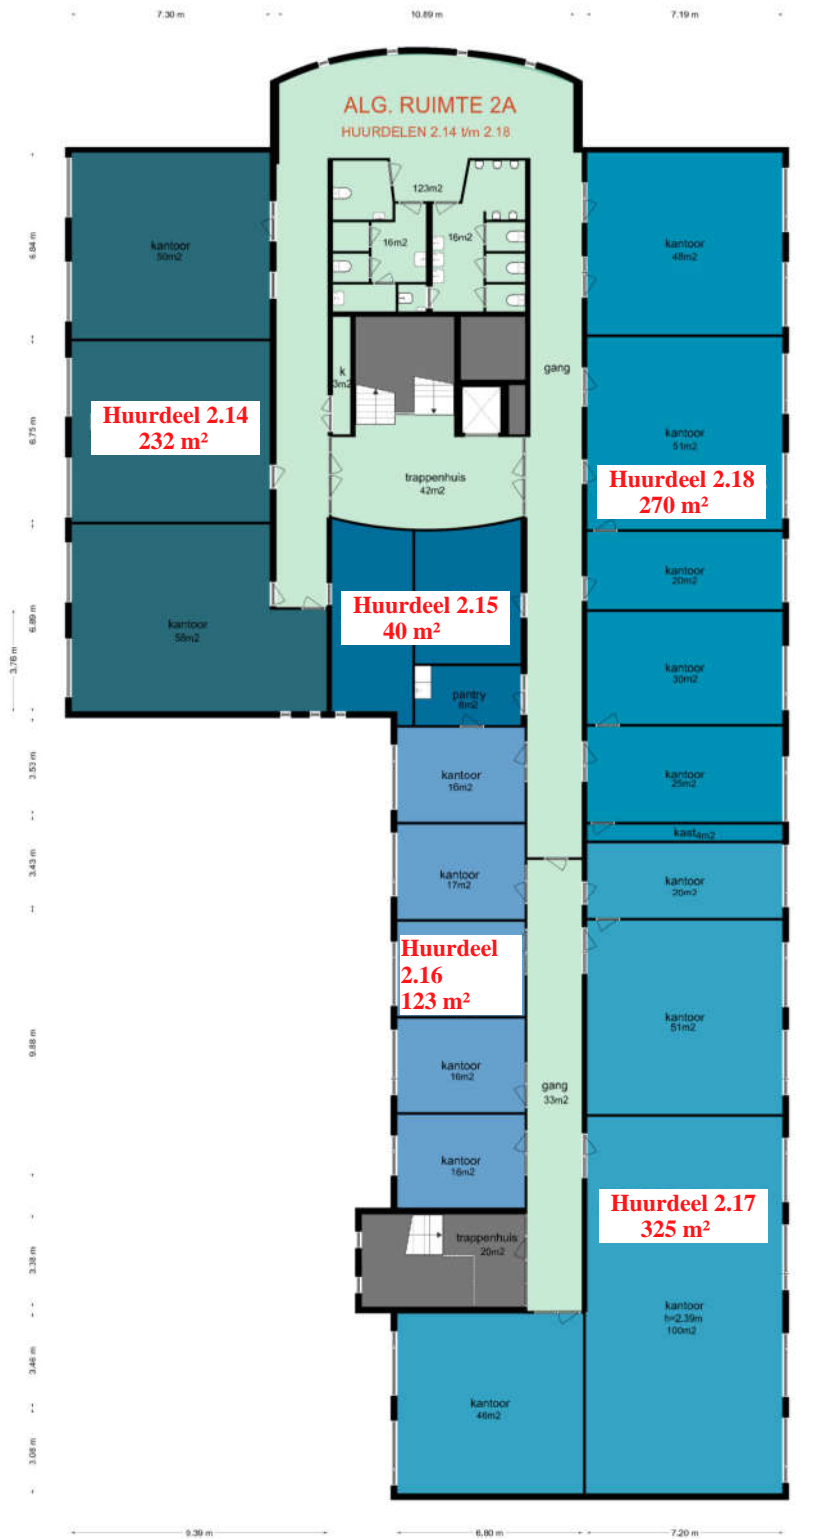

Tweede verdieping

De plattegronden zijn opgesteld voor projectieve doeleinden en te indiceren.
Aan de plattegronden kunnen geen rechten worden verleend.
© www.aanrijpport.nl