

Huurdersverdeling

- Ruimte
- Algemeen gebouw
- Algemeen verdieping

Overige vloeroppervlakte

- Onverhuurbaar
- Vrije, schalingen en hoogte < 1,5 m

Begane grond



COMPLEX
Antareslaan 1-27
2132 JE
Hoofddorp

BOUWLAAG
Begane grond | nivo 0


ONDERDEEL
Huurdersverdeling

PROJECTNR. P6266
SCHAAL 1:250

BOUWADVIES
DIJNENWEG 1
3713 KX
HUZEGGEBIEDSCH

BLAD HV 00

V02-OPTIE 2-TYPE B

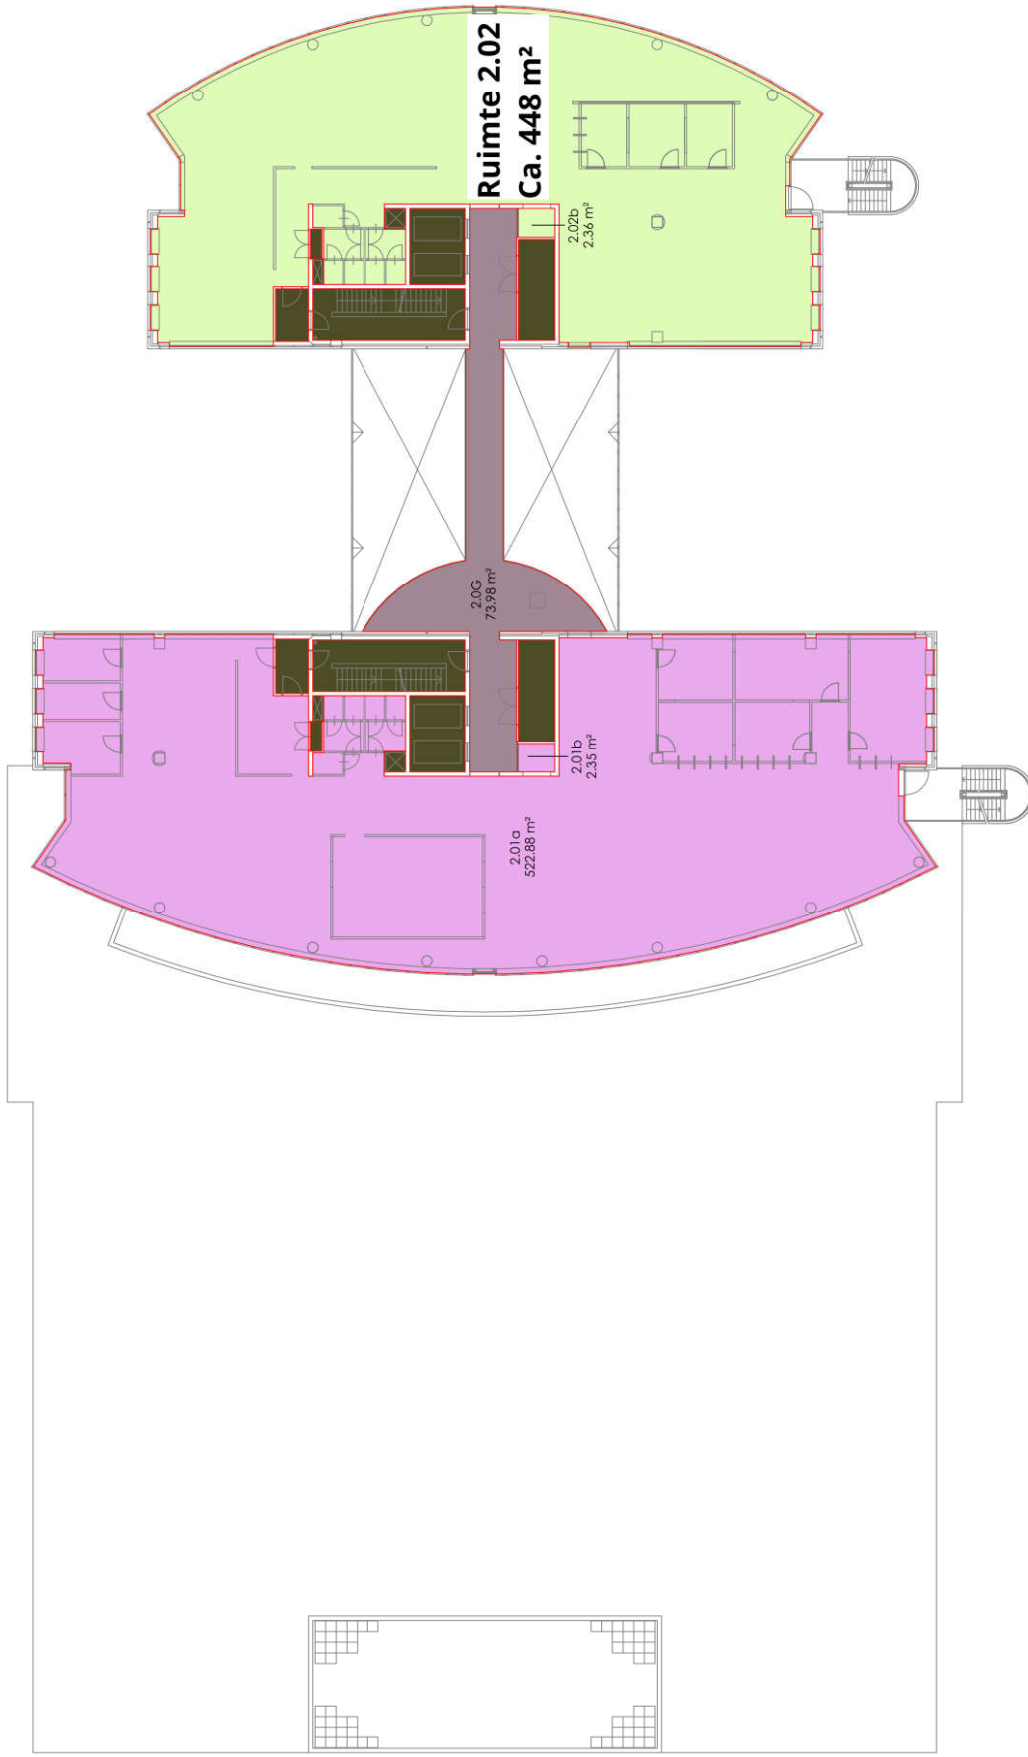

Huurdersverdeling

- Ruimte
- Algemeen gebouw
- Algemeen verdieping

Overige vloeroppervlakte

- Onverhuurbaar
- Vrije, schalingen en hoogte < 1,5 m

2e verdieping

COMPLEX
Antareslaan 1-27
21132 JE
Hoofddorp



BOUWLAAG
2e verdieping | nivo 2

ONDERDEEL
Huurdersverdeling


PROJECTNR. P6266

SCHAAL 1:250

VOZ-OPTIE 2-TYPE B

BLAD HV 02

BOUWADVIES
DIENSTVERLENERS
VIAANDEKLAAR
3-HERTOEGENDELSCH

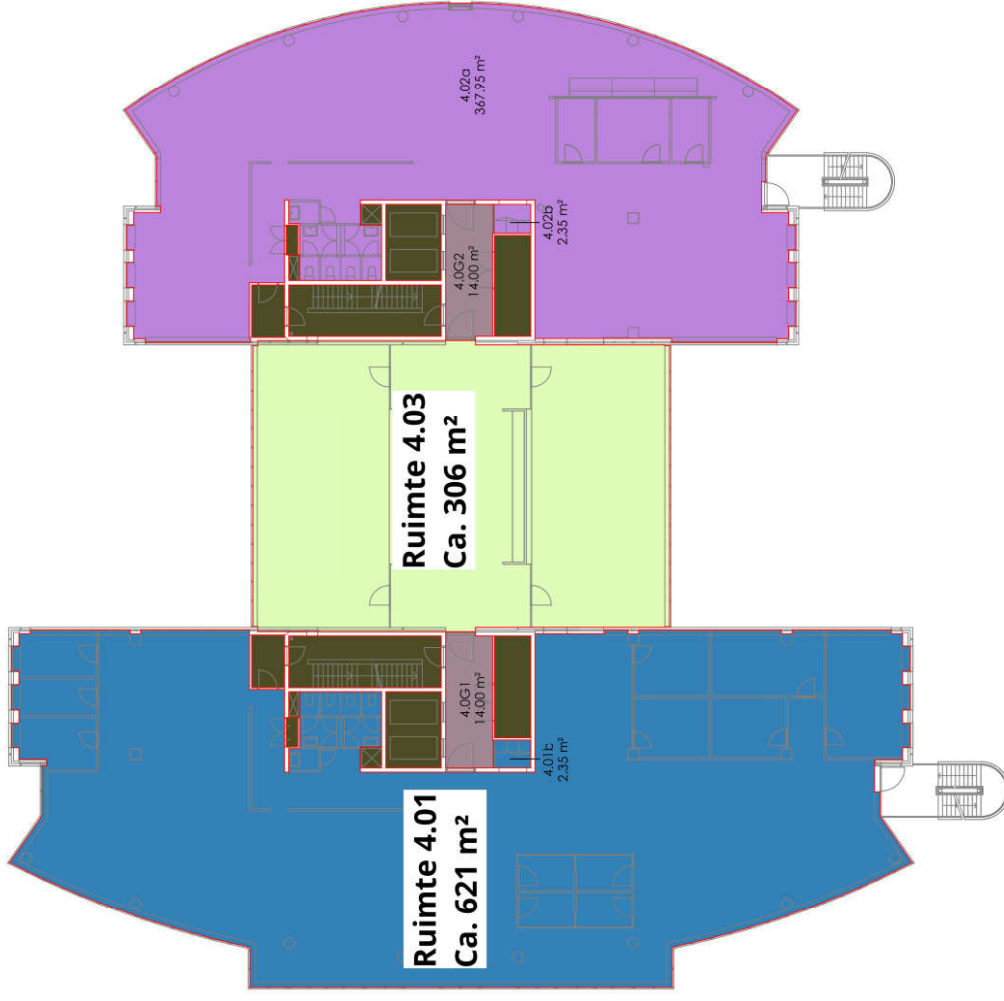

Huurdersverdeling

- Ruimte
- Algemeen gebouw
- Algemeen verdieping

Overige vloeroppervlakte

- Onverhuurbaar
- Vrije, schalingen en hoogte < 1,5 m

4e verdieping



COMPLEX
Antareslaan 1-27
2113Z JE
Hoofddorp

BOUWLAAG
4e verdieping | niveau 4


ONDERDEEL
Huurdersverdeling

PROJECTNR. P6266
SCHAAL 1:250

BLAD HV 04

V02-OPTIE 2-TYPE B

EIK
BOUWADVIES
ARCHITECTUUR
INTERIEUR
VRIJGELEGDE
HERTOEGENDESCH

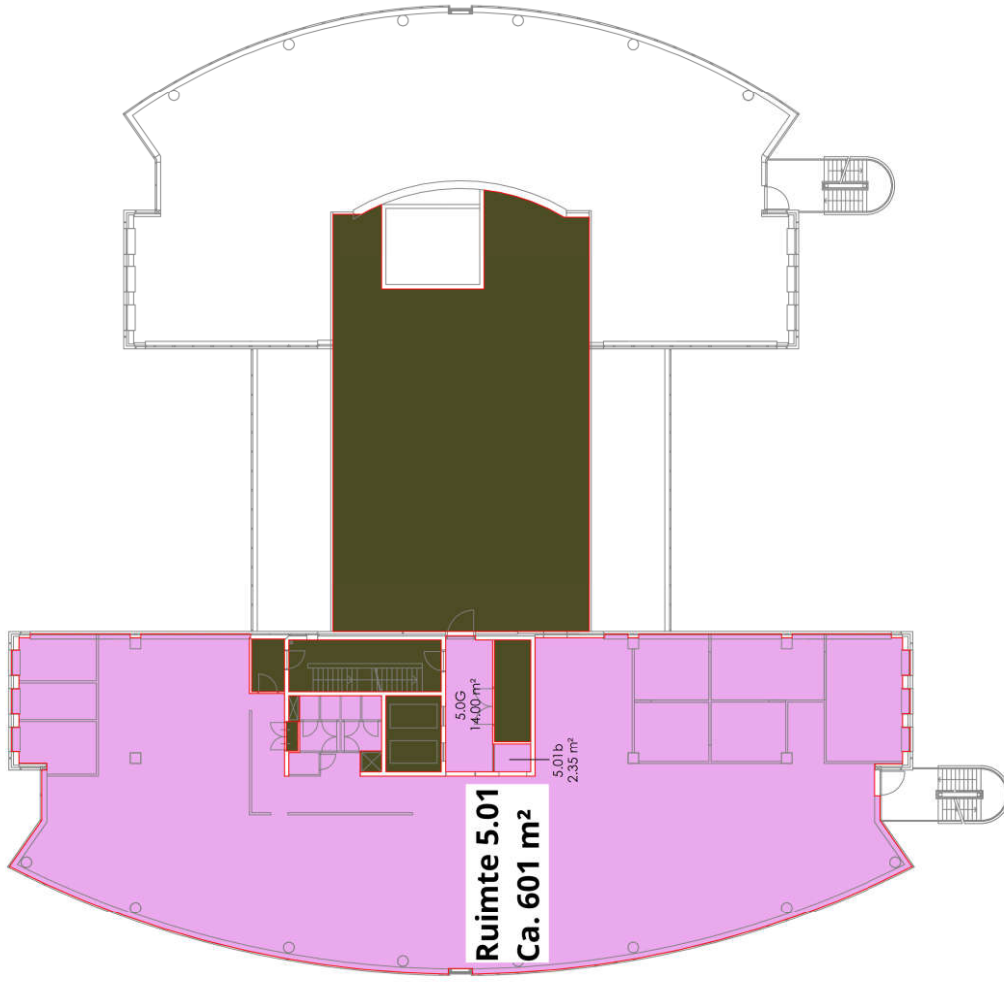

Huurdersverdeling

- Ruimte
- Algemeen gebouw
- Algemeen verdieping


Overige vloeroppervlakte

- Onverhuurbaar
- Vrije, schalingen en hoogte < 1,5 m

5e verdieping



COMPLEX
 Antareslaan 1-27
 2132 JE
 Hoofddorp
BOUWLAAG
 5e verdieping | nivo 5
ONDERDEEL
 Huurdersverdeling
 PROJECTNR: P6266
 SCHAAL 1:250
BLAD HV 05
 V02-OPTIE 2-TYPE B
 BOUWADVIES
 ARCHITECTUUR
 INTERIEUR
 DYNAMISCH
 VERTICAAL
 3-HERTOEGENDELIJK

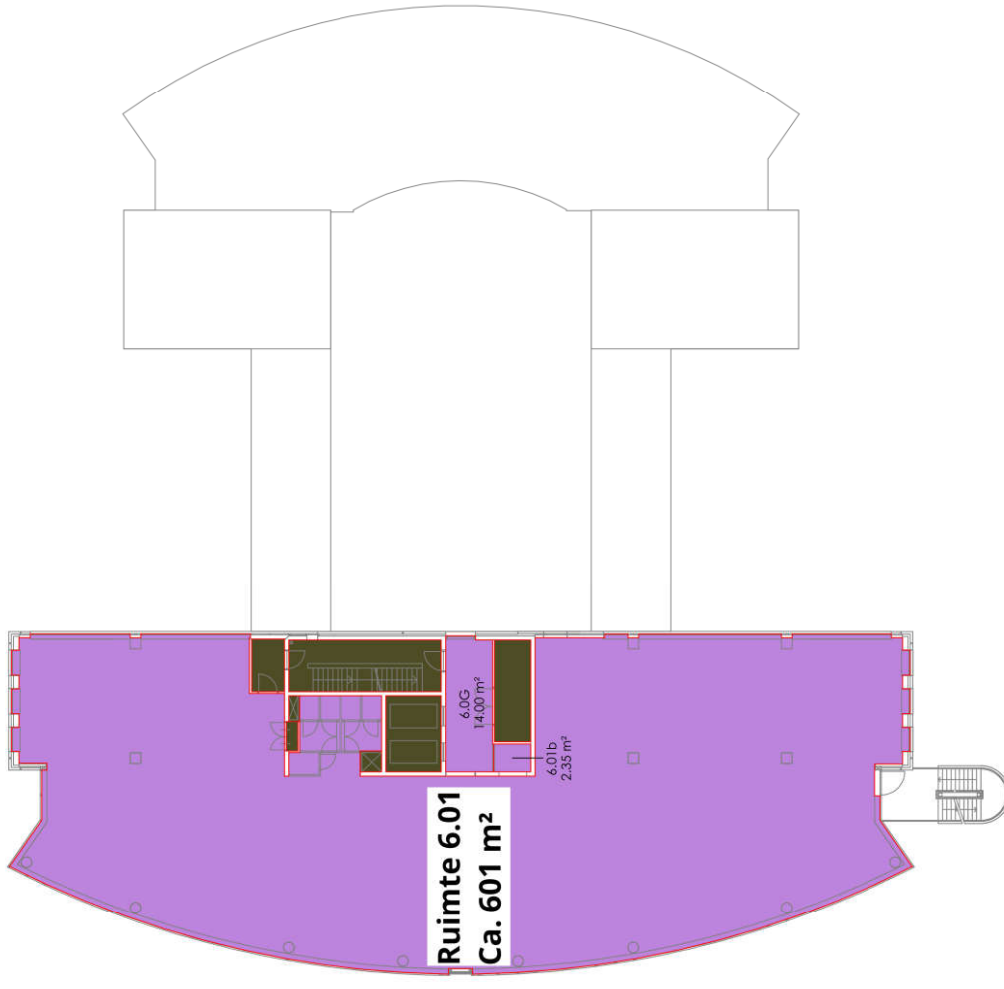

Huurdersverdeling

- Ruimte
- Algemeen gebouw
- Algemeen verdieping

Overige vloeroppervlakte


- Onverhuurbaar
- Vrije, schalingen en hoogte < 1,5 m

6e verdieping



COMPLEX
 Antareslaan 1-27
 2132 JE
 Hoofddorp
BOUWLAAG
 6e verdieping | nivo 6
ONDERDEEL
 Huurdersverdeling
 PROJECTNR: P6266
 SCHAAL 1:250
 VERSIE V02-OPTIE 2-TYPE B
BLAD HV 06

BOUWADVIES
 ARCHITECTUUR
 INTERIEUR
 VULSTRAATWERK
 3-HERTOEGENBOSCH

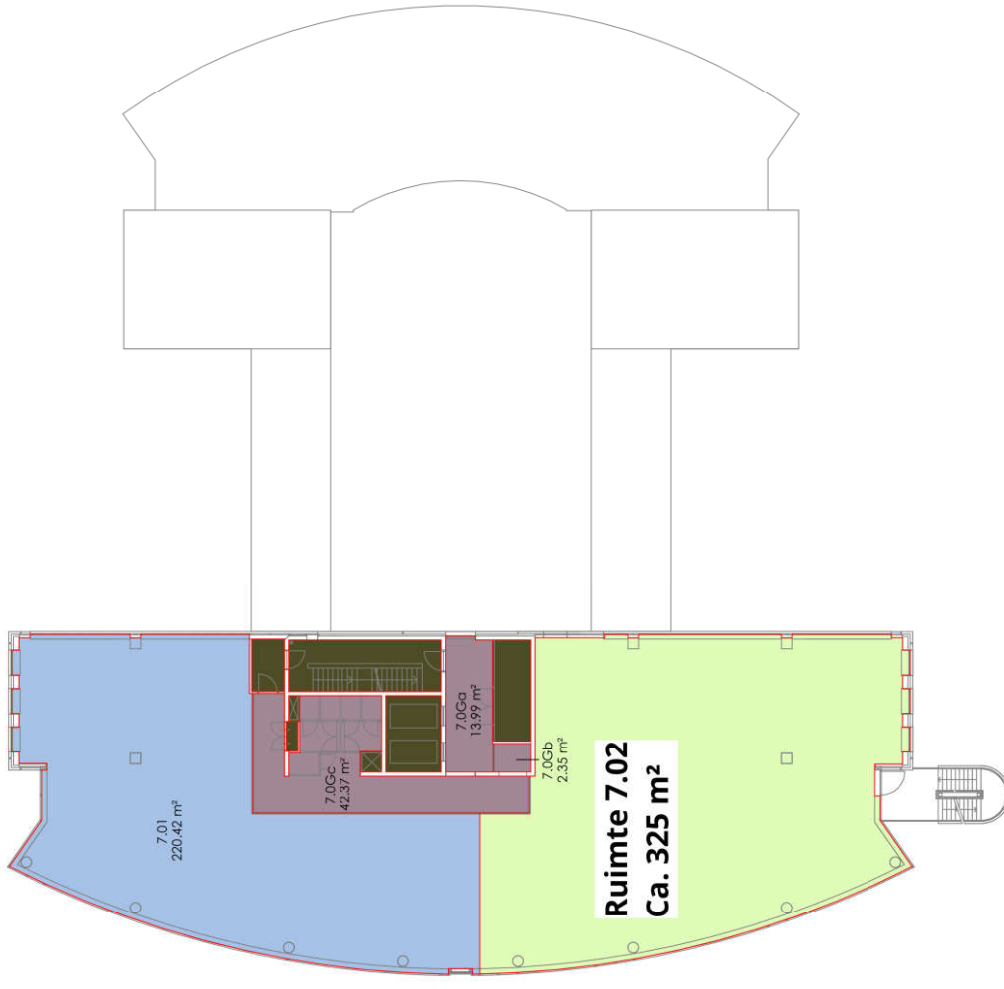

Huurdersverdeling

- Ruimte
- Algemeen gebouw
- Algemeen verdieping

Overige vloeroppervlakte

- Onverhuurbaar
- Vrije, schalingen en hoogte < 1,5 m

7e verdieping



COMPLEX
 Antareslaan 1-27
 2132 JE
 Hoofddorp
BOUWLAAG
 7e verdieping | nivo 7
ONDERDEEL
 Huurdersverdeling
 PROJECTNR: P6266
 SCHAAL 1:250
BLAD HV 07

EIK
 BOUWADVIES
 ONROEREND GOEDEREN
 VALUERING
 VERHUURADVIES
 HERTOEGENDELIJK