

### Huurdersverdeling

- Ruimte
- Algemeen gebouw
- Algemeen verdieping

### Overige vloeroppervlakte


- Onverhuurbaar
- Vloer, schuimgaten en hoogte < 1,5 m

## Tweede verdieping



**COMPLEX**  
 Antareslaan 1-27  
 2113Z JE  
 Hoofddorp  
**BOUWLAAG**  
 2e verdieping, I-nivo 2  
**ONDERDEEL**  
 Huurdersverdeling  
 PROJECTNR. P0266  
 SCHAAL 1:250  
**BLAD** HV 02

BOUWADVIES  
 D. B. VAN DER BEEK  
 V. B. VAN DER BEEK  
 S. HERTOGENDOORN  
 S. HERTOGENDOORN

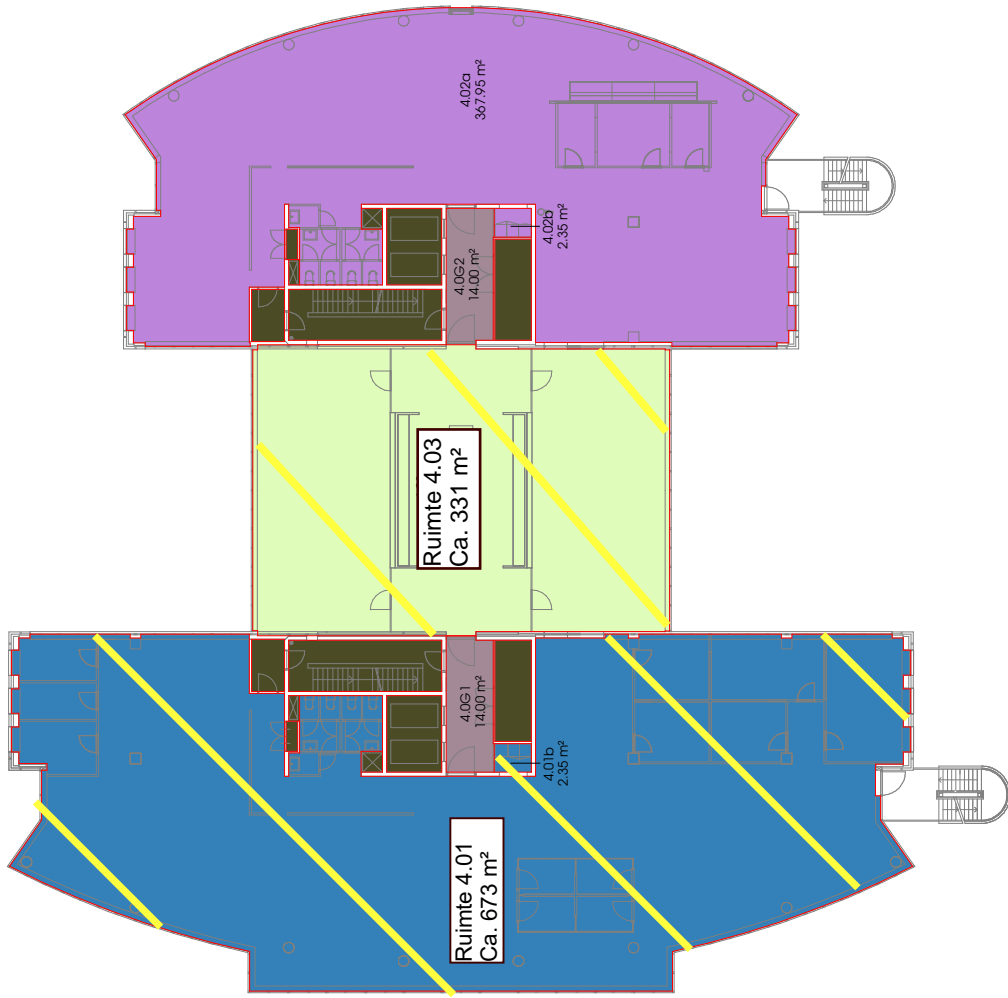

#### Huurdersverdeling

- Ruimte
- Algemeen gebouw
- Algemeen verdieping

#### Overige vloeroppervlakte

- Onverhuurbaar
- Vloer, schalngaten en hoogte < 1,5 m

## Vierde verdieping



**COMPLEX**  
 Antareslaan 1-27  
 2132 JE  
 Hoofddorp


**BOUWLAAG**  
 4e verdieping, 1-nivo 4

**ONDERDEEL**  
 Huurdersverdeling

PROJECTNR. P6266  
 SCHAAAL 1:250

**BLAD HV 04**  
 V01-OPTIE 2-TYPEB

BOUWADVIES  
 DE WAAKTOEK  
 VERBODEN TOEGANG  
 5-HERTOGENBOSCH

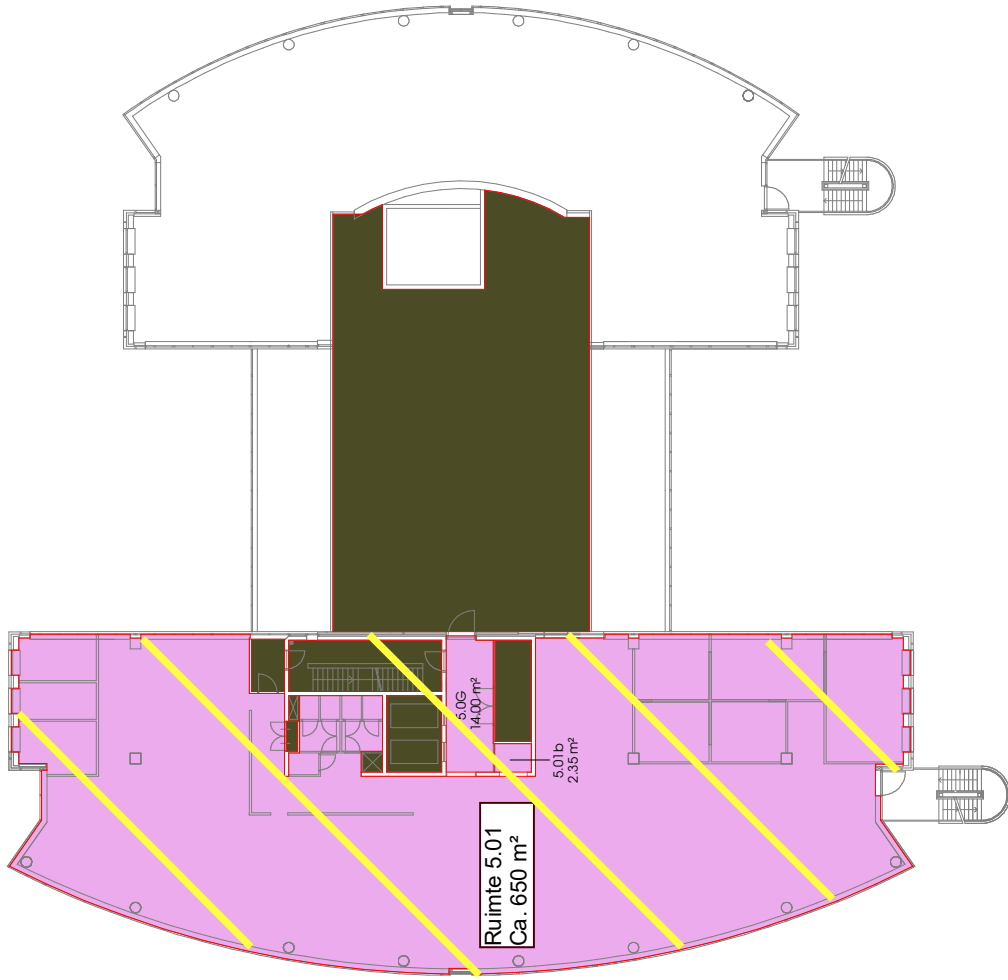

**Huurdersverdeling**

- Ruimte
- Algemeen gebouw
- Algemeen verdieping

**Overige vloeroppervlakte**

- Onverhuurbaar
- Vloer, schalmgaten en hoogte < 1,5 m

**Vijfde verdieping**



**COMPLEX**  
Antareslaan 1-27  
2113Z JE  
Hoofddorp


**BOUWLAAG**  
5e verdieping | niveau 5

**ONDERDEEL**  
Huurdersverdeling

**PROJECTNR.** P6266  
**SCHAAL** 1:250

**BLAD** HV 05

**BOUWADVIES**  
DE WAAKTOEK  
VERBODEN TOEGANG  
SHERTOEGENOSCH

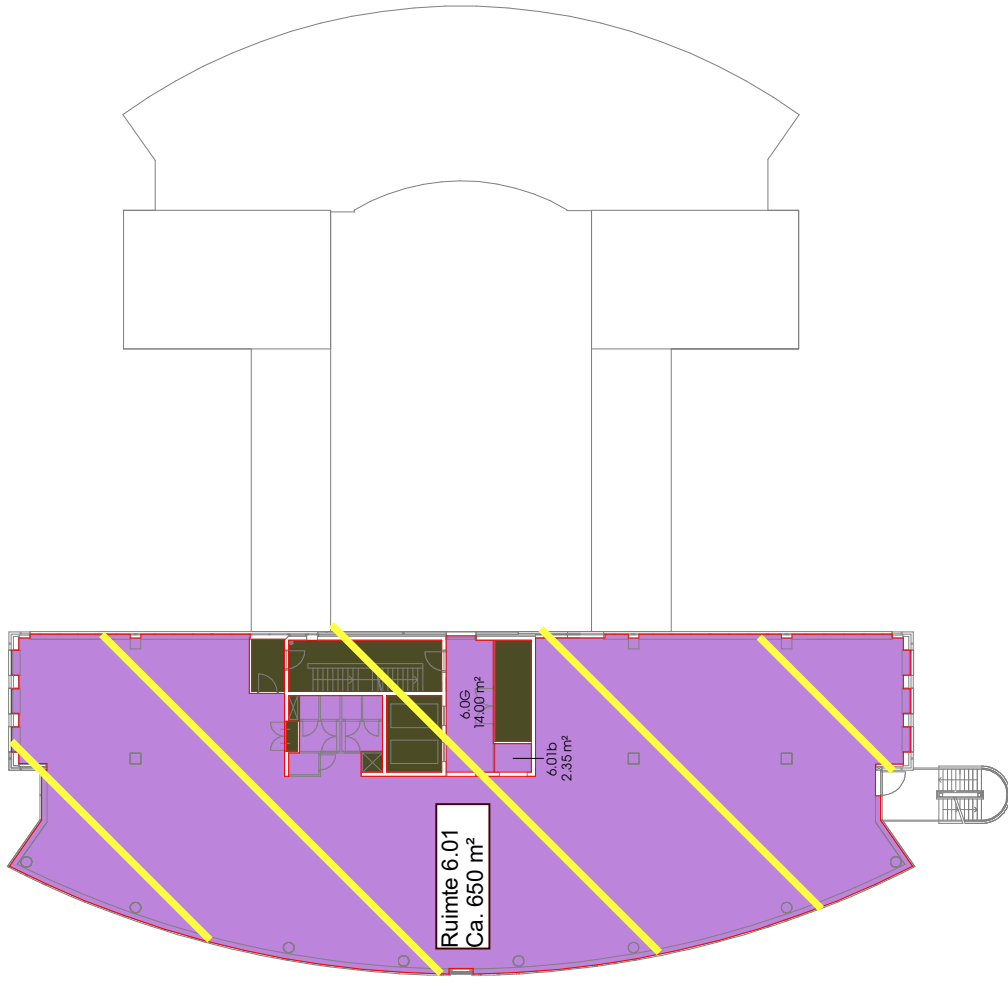

Ruimte 6.01  
Ca. 650 m<sup>2</sup>

6.0c  
14,00 m<sup>2</sup>

6.01b  
2,35 m<sup>2</sup>

Huurdersverdeling

- Ruimte
- Algemeen gebouw
- Algemeen verdieping

Overige vloeroppervlakte

- Onverhuurbaar
- Vloer, schilmgaten en hoogte < 1,5 m

Zesde verdieping



**COMPLEX**  
Antareslaan 1-27  
2113Z JE  
Hoofddorp


**BOUWLAAG**  
6e verdieping | niveau 6

**ONDERDEEL**  
Huurdersverdeling

PROJECTNR. P6266  
SCHAAL 1:250

**BLAD HV 06**

BOUWADVIES  
EKK  
VERBODEN TOEGANG  
TOEGANG VOOR  
HERTOEGENOSCH

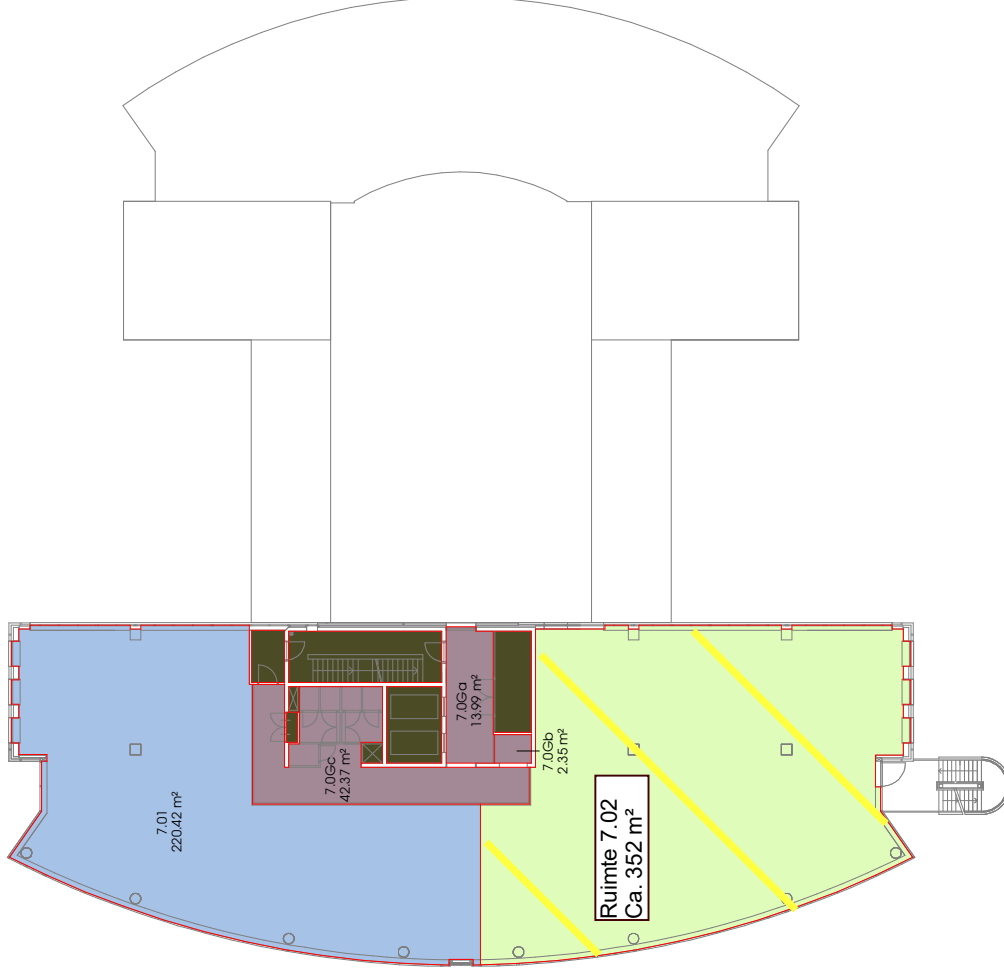

**Huurdersverdeling**

- Ruimte
- Algemeen gebouw
- Algemeen verdieping

**Overige vloeroppervlakte**

- Onverhuurbaar
- Vloer, schalingen en hoogte < 1,5 m

**Zevende verdieping**



**COMPLEX**  
 Antareslaan 1-27  
 2132 JE  
 Hoofddorp  
**BOUWLAAG**  
 7e verdieping I nivo 7  
**ONDERDEEL**  
 Huurdersverdeling  
 PROJECTNR. P0266  
 SCHAAL 1:250  
**V01-OPTIE 2-TYPEB**  
**BLAD HV 07**

E.K. Bouwadvies  
 B O U W A D V I E S  
 B O U W A D V I E S  
 V E R M I D L I N G  
 S H E R T O G E N O S C H