

**BOUWLAAG 3**  
1e VERDIEPING

renvooi

- bestaande indeling
- meetlijn bruto vloeroppervlakte
- ⊕ gemeten plafond hoogte
- ⊗ vides > 4m<sup>2</sup>
- ▨ verticaal verkeer

- ▨ installatieruimte
- ▨ verhuurbaar oppervlak archief
- ▨ verhuurbaar oppervlak kantoor unit
- ▨ verhuurbaar algemeen alle huurders
- ▨ verhuurbaar algemeen specifiek




Bethaniëndwarsstraat 6R - 1012 CB Amsterdam  
info@metavast.nl - 020 222 82 60 - www.metavast.nl

object  
Boeingavenue 8 Schiphol-Rijk

datum get. : 21-02-2020  
schaal : 1:150 / A3

bouwlaag

3

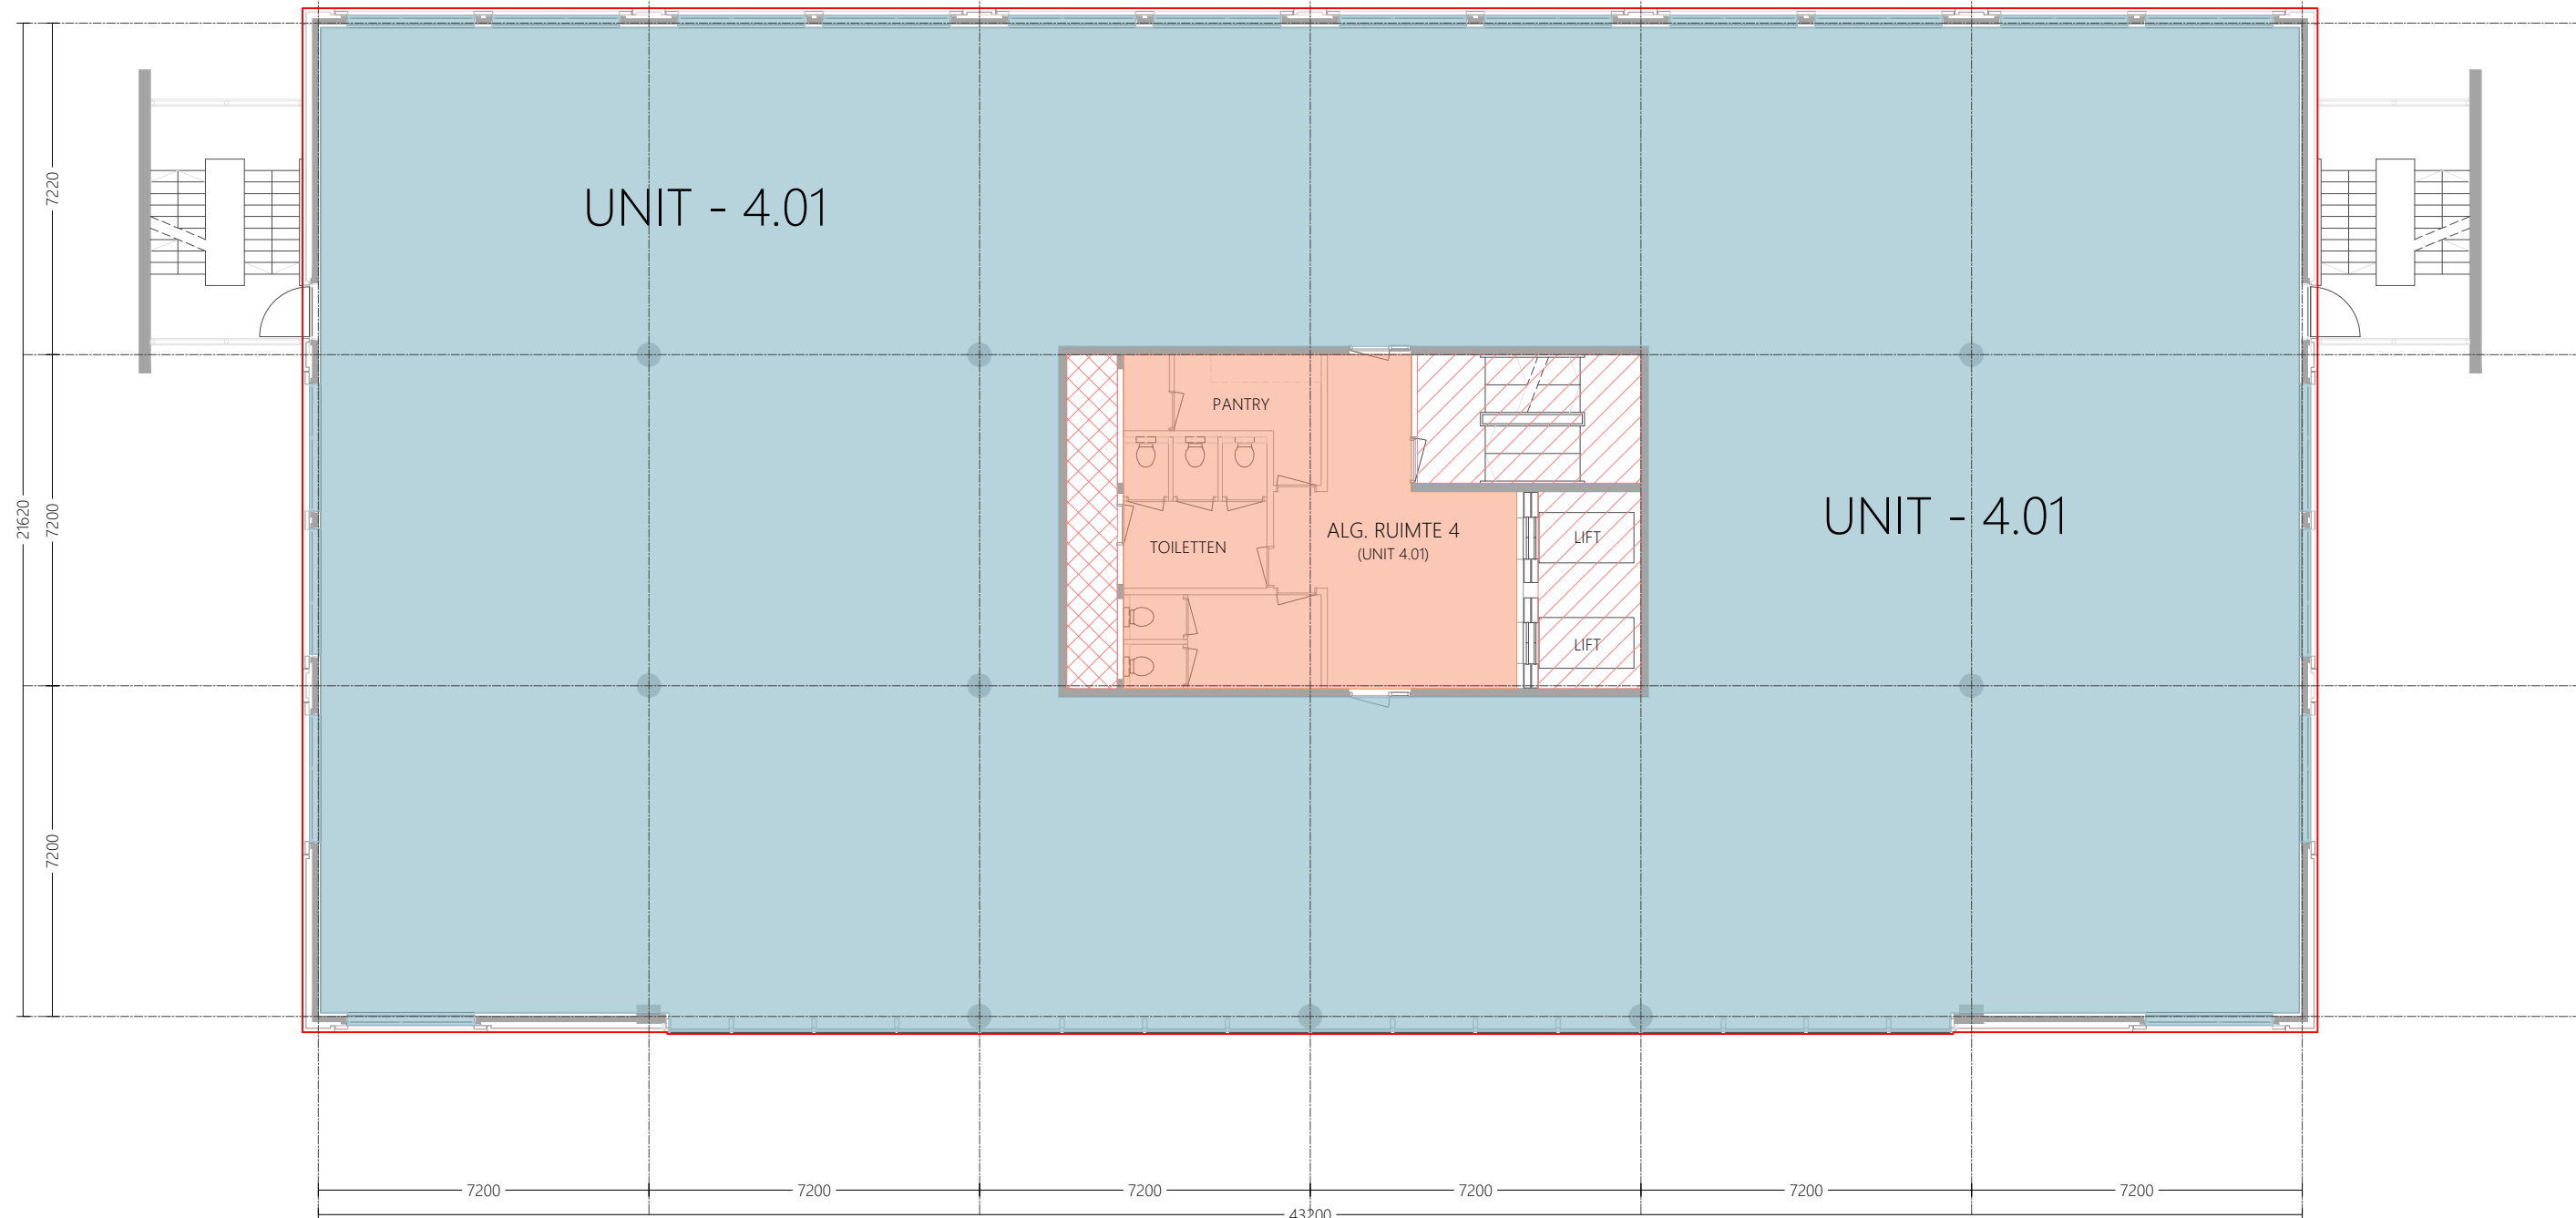

**BOUWLAAG 4**  
2e VERDIEPING

renvooi

- bestaande indeling
- meetlijn bruto vloeroppervlakte
- ⊕ gemeten plafond hoogte
- ⊠ vides > 4m<sup>2</sup>
- ▨ verticaal verkeer

- ▨ installatieruimte
- ▨ verhuurbaar oppervlak archief
- ▨ verhuurbaar oppervlak kantoor unit
- ▨ verhuurbaar algemeen alle huurders
- ▨ verhuurbaar algemeen specifiek



Bethaniëndwarsstraat 6R - 1012 CB Amsterdam  
info@metavast.nl - 020 222 82 60 - www.metavast.nl

object  
Boeingavenue 8 Schiphol-Rijk

datum get. : 21-02-2020  
schaal : 1:150 / A3

bouwlaag

4