


3e verdieping

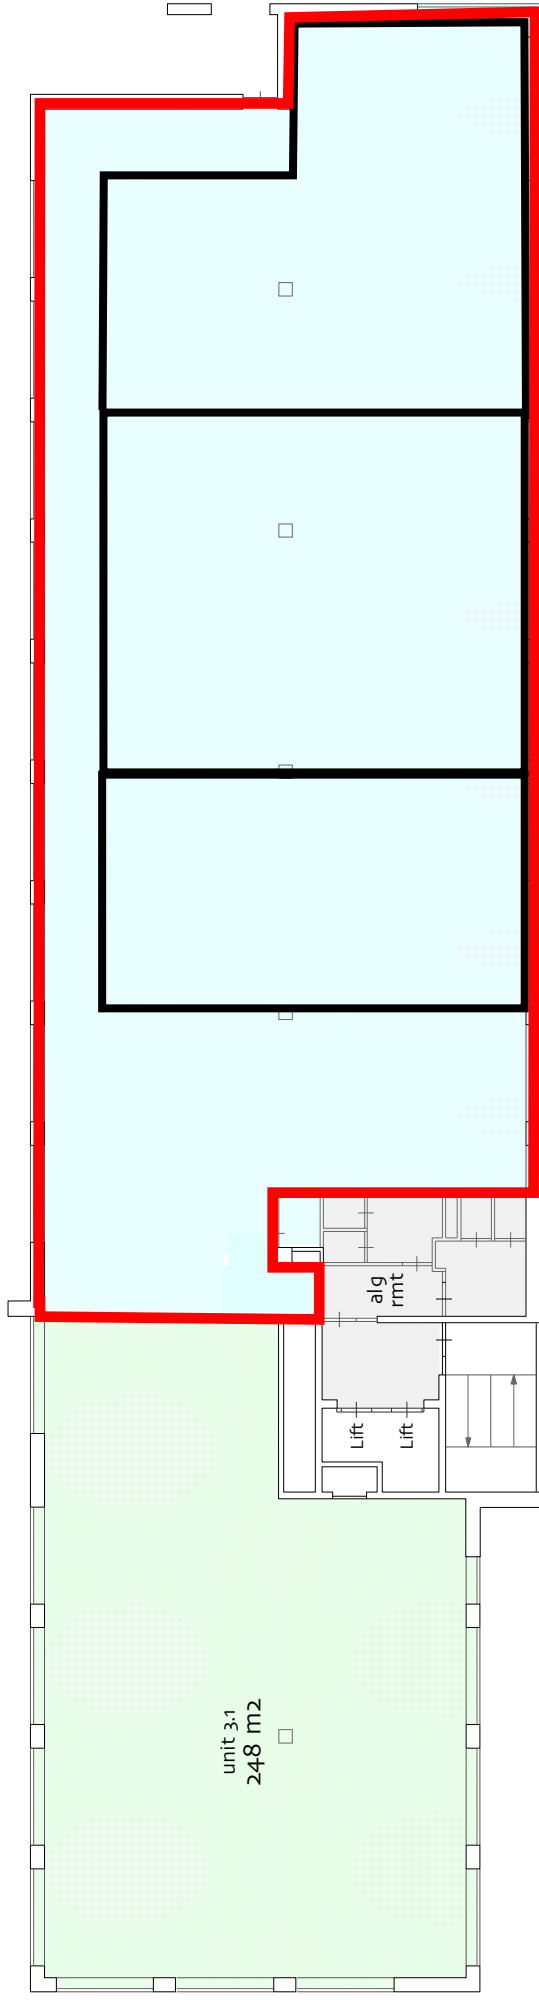


object: Beechavenue 162-180  
plaats: Schiphol-Rijk  
datum: 29 januari 2020  
betreft: **VVO per unit**  
**conform NEN 2580**  
schaal: 1:225

AeQO Property Support BV | [www.aeqo.nl](http://www.aeqo.nl)

NB: de vermelde VVO is  
inclusief toerekening van  
algemene ruimte

3e verdieping

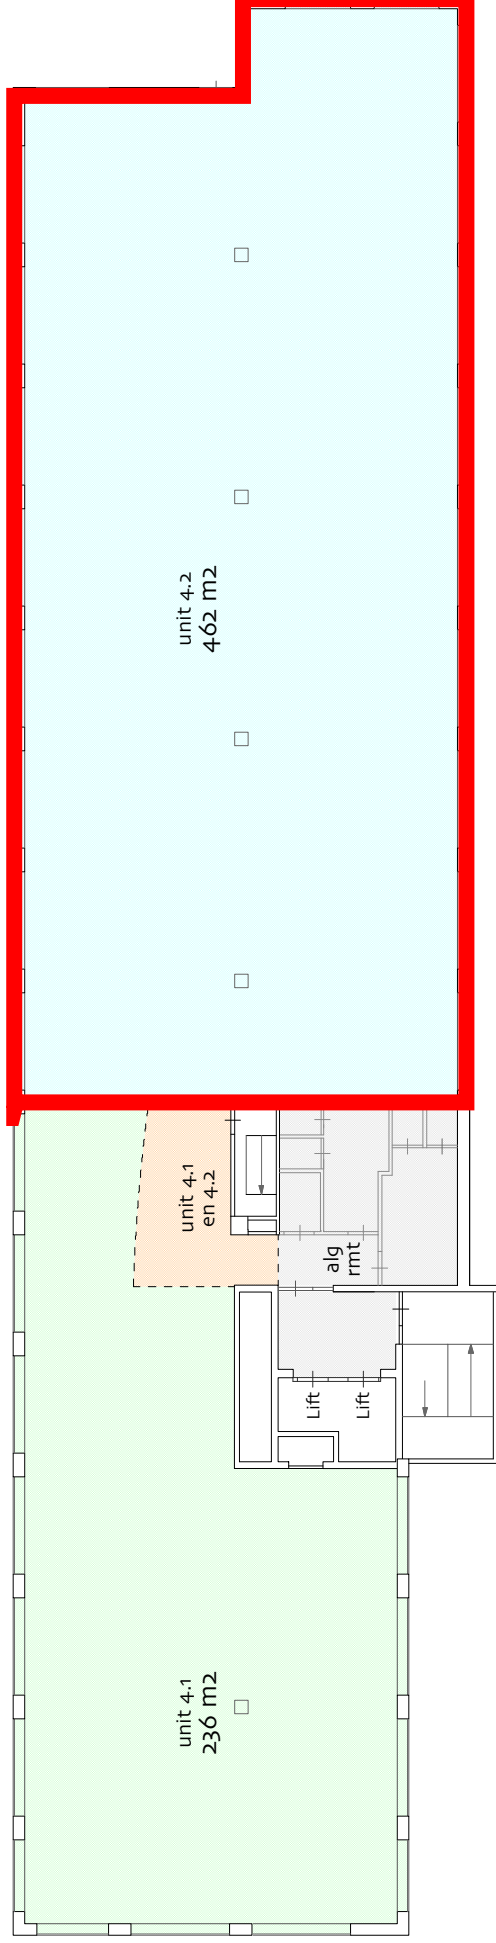

object: **Beechavenue 162-180**

plaats: **Schiphol-Rijk**

datum: **29 januari 2020**

betreft: **VVO per unit**  
**conform NEN 2580**

schaal: **1:225**

AeGO Property Support BV | [www.aego.nl](http://www.aego.nl)

NB: de vermelde VVO is  
inclusief toerekening van  
algemene ruimte

**4e verdieping**