


2e verdieping

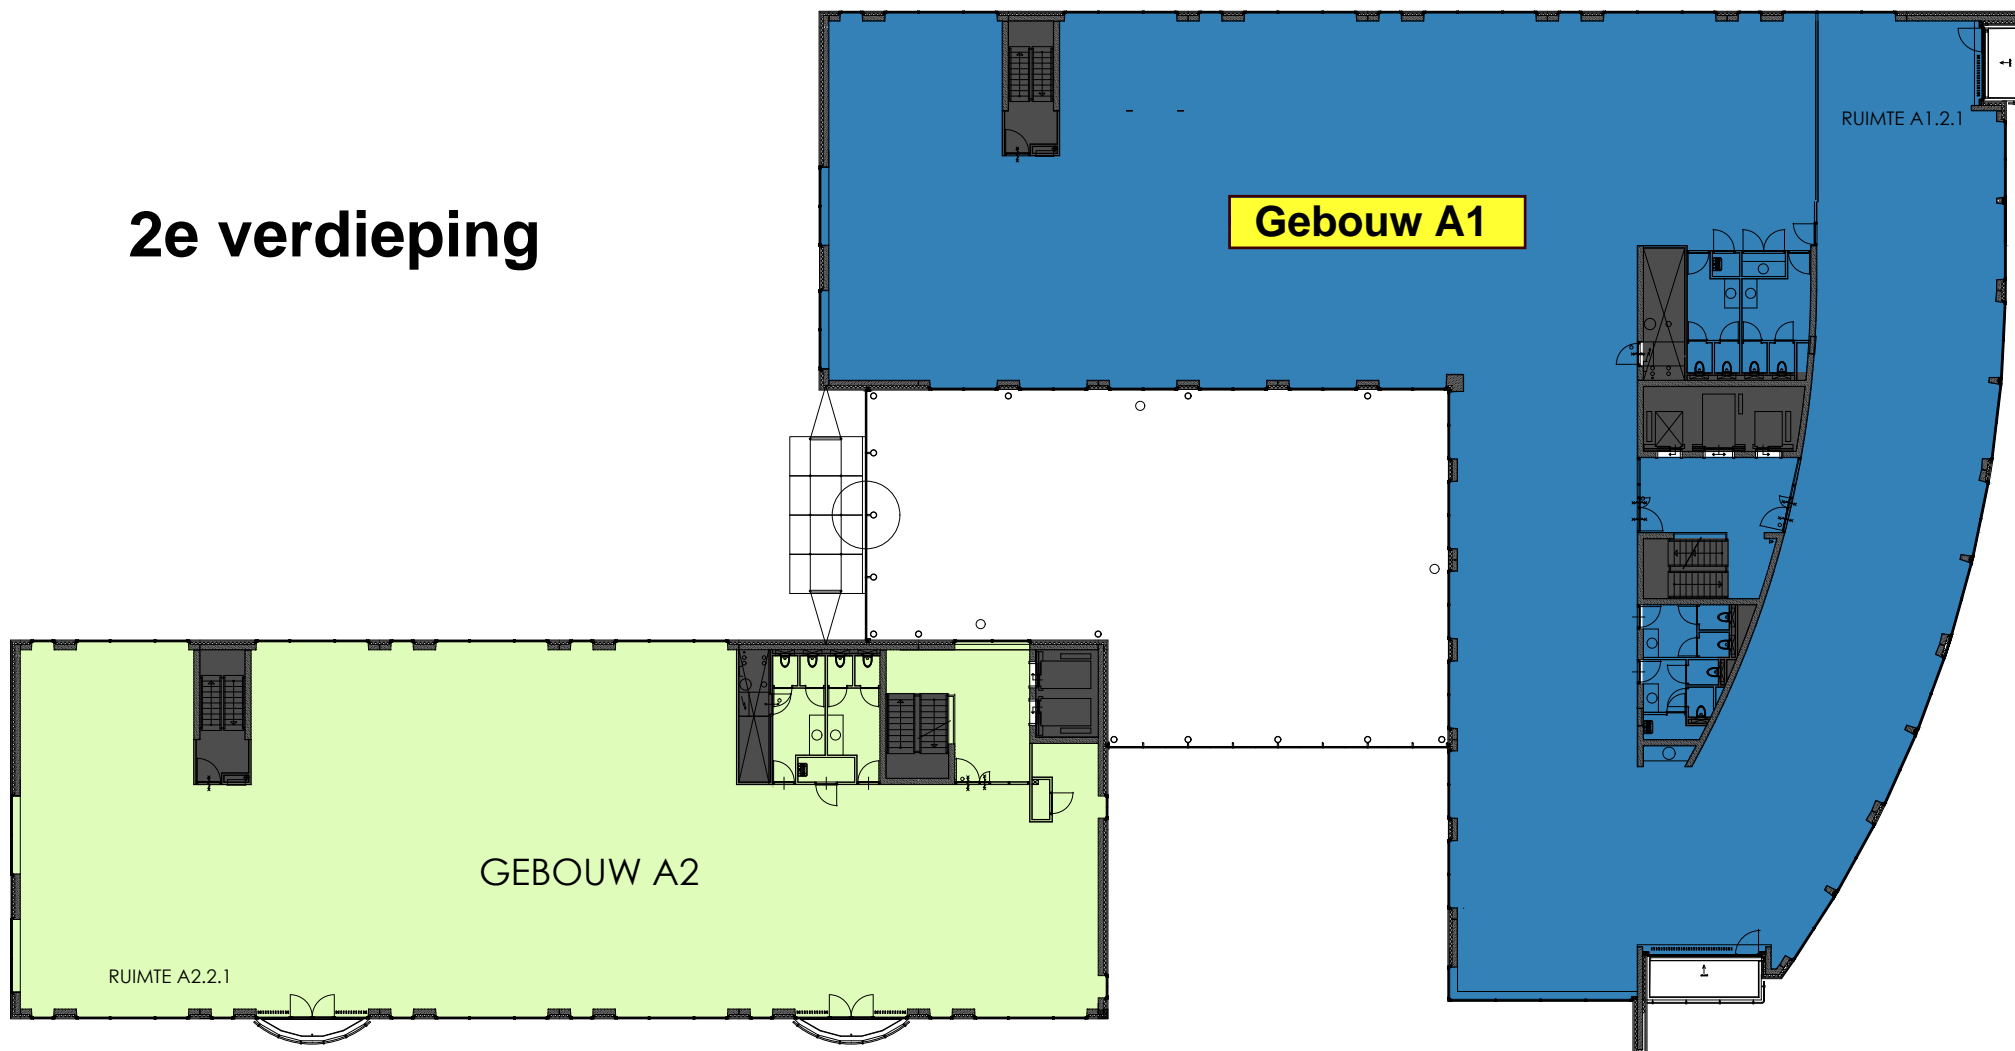


GEBOUW A2

Gebouw A1

RUIMTE A1.2.1

RUIMTE A2.2.1

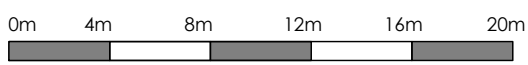

Huurdersverdeling

kleur Ruimte

- Algemeen verdieping
- Algemeen gebouw A1 of A2
- Algemeen gebouw A1 & A2

Overige vloeroppervlakte

- Onverhuurbaar
- Vide en schalngaten




COMPLEX
Beechavenue 54-100
Schiphol-Rijk
Amsterdam

BOUWLAAG
Tweede verdieping
ONDERDEEL
Huurdersverdeling

PROJECTNR. P6258
SCHAAL 1:300
VERSIE 03

BLAD HV-02

3e verdieping

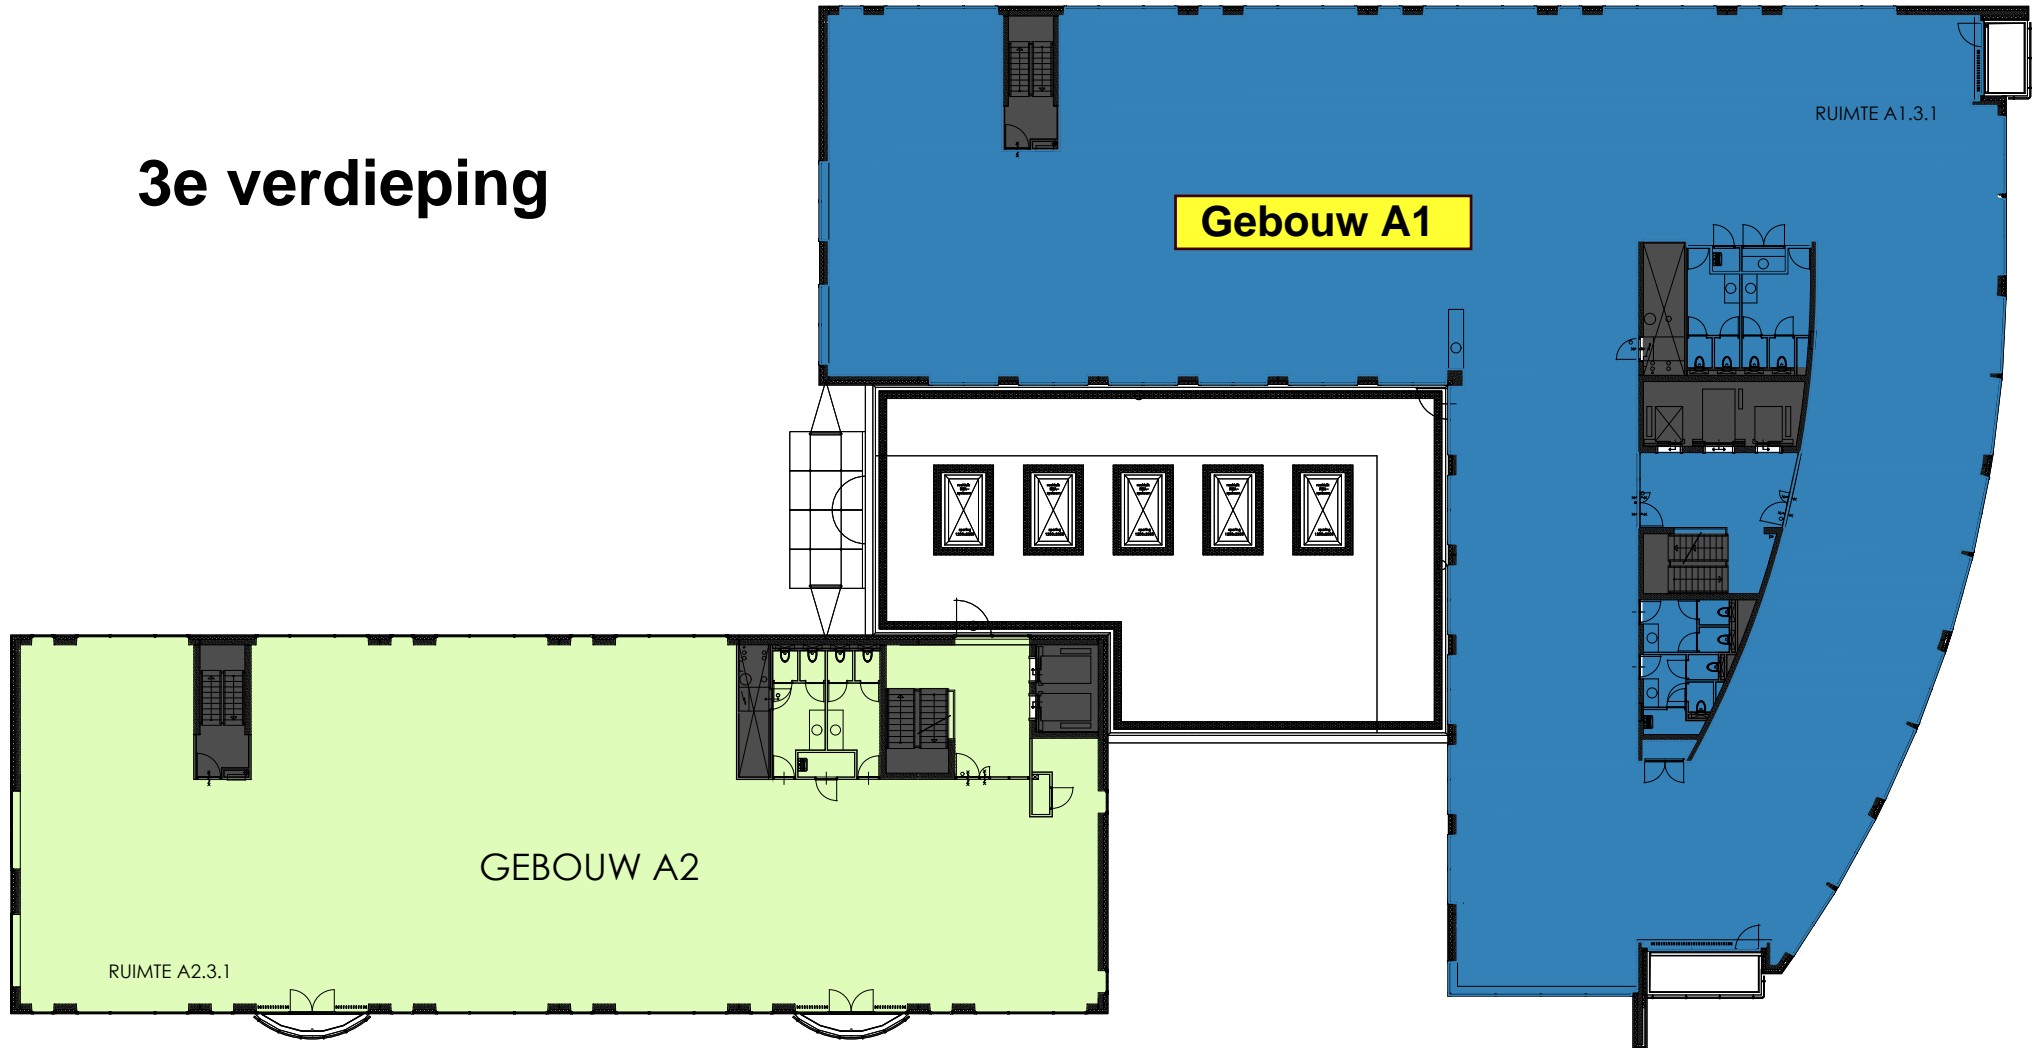

Huurdersverdeling

kleur Ruimte

- Algemeen verdieping
- Algemeen gebouw A1 of A2
- Algemeen gebouw A1 & A2

Overige vloeroppervlakte

- Onverhuurbaar
- Vide en schalngaten



COMPLEX
Beechavenue 54-100
Schiphol-Rijk
Amsterdam

BOUWLAAG
Derde verdieping
ONDERDEEL
Huurdersverdeling

PROJECTNR. P6258
SCHAAL 1:300
VERSIE 03

BLAD HV-03



Legenda

Handtekening voor akkoord

Opmerkingen

*Niet uit tekening meten!
Maten in het werk controleren!*

Getekend is de principe opzet, nadere uitwerking door opdrachtnemer.

Werktekeningen ter goedkeuring aan architect en opdrachtgever.

Contact



www.profileproject.nl
info@profileproject.nl
070-3909590

Treubstraat 1G
2288 EG Rijswijk

230404 Beechavenue 54-100- Schipholrijck- Amsterdam-5e etage

Bedrijfsnaam Company Name

Projectadres Beechavenue 54-100 Schipholrijck- Amsterdam

Schaal - Formaat 1: 200 - A3

Datum 04-04-2023

Projectmedewerkers MJ

Paginanummer

Projectnummer 2023-***



Legenda

- 01** Ontvangstruimte
- 02** Lunch
- 03** Brainstorm 10p
- 04** Directie kamer
- 05** Gesloten werkplekken 2p
- 06** Gesloten werkplekken 3p
- 07** Gesloten werkplekken 6p
- 08** Overlegruimte 4p
- 09** Vergaderruimte 10p
- 10** Vergaderruimte 8p

Handtekening voor akkoord

Opmerkingen

Niet uit tekening meten!

Maten in het werk controleren!

Getekend is de principe opzet, nadere uitwerking door opdrachtnemer.

Werktekeningen ter goedkeuring aan architect en opdrachtgever.

Contact




www.profileproject.nl
info@profileproject.nl
070-3909590

Treubstraat 1G
2288 EG Rijswijk

230404 Beechavenue 54-100- Schipholrijck- Amsterdam-5e etage

Bedrijfsnaam	Company Name
Projectadres	Beechavenue 54-100 Schipholrijck- Amsterdam
Schaal - Formaat	1: 200 - A3
Datum	04-04-2023
Projectmedewerkers	MJ
Paginanummer	
Projectnummer	2023-***

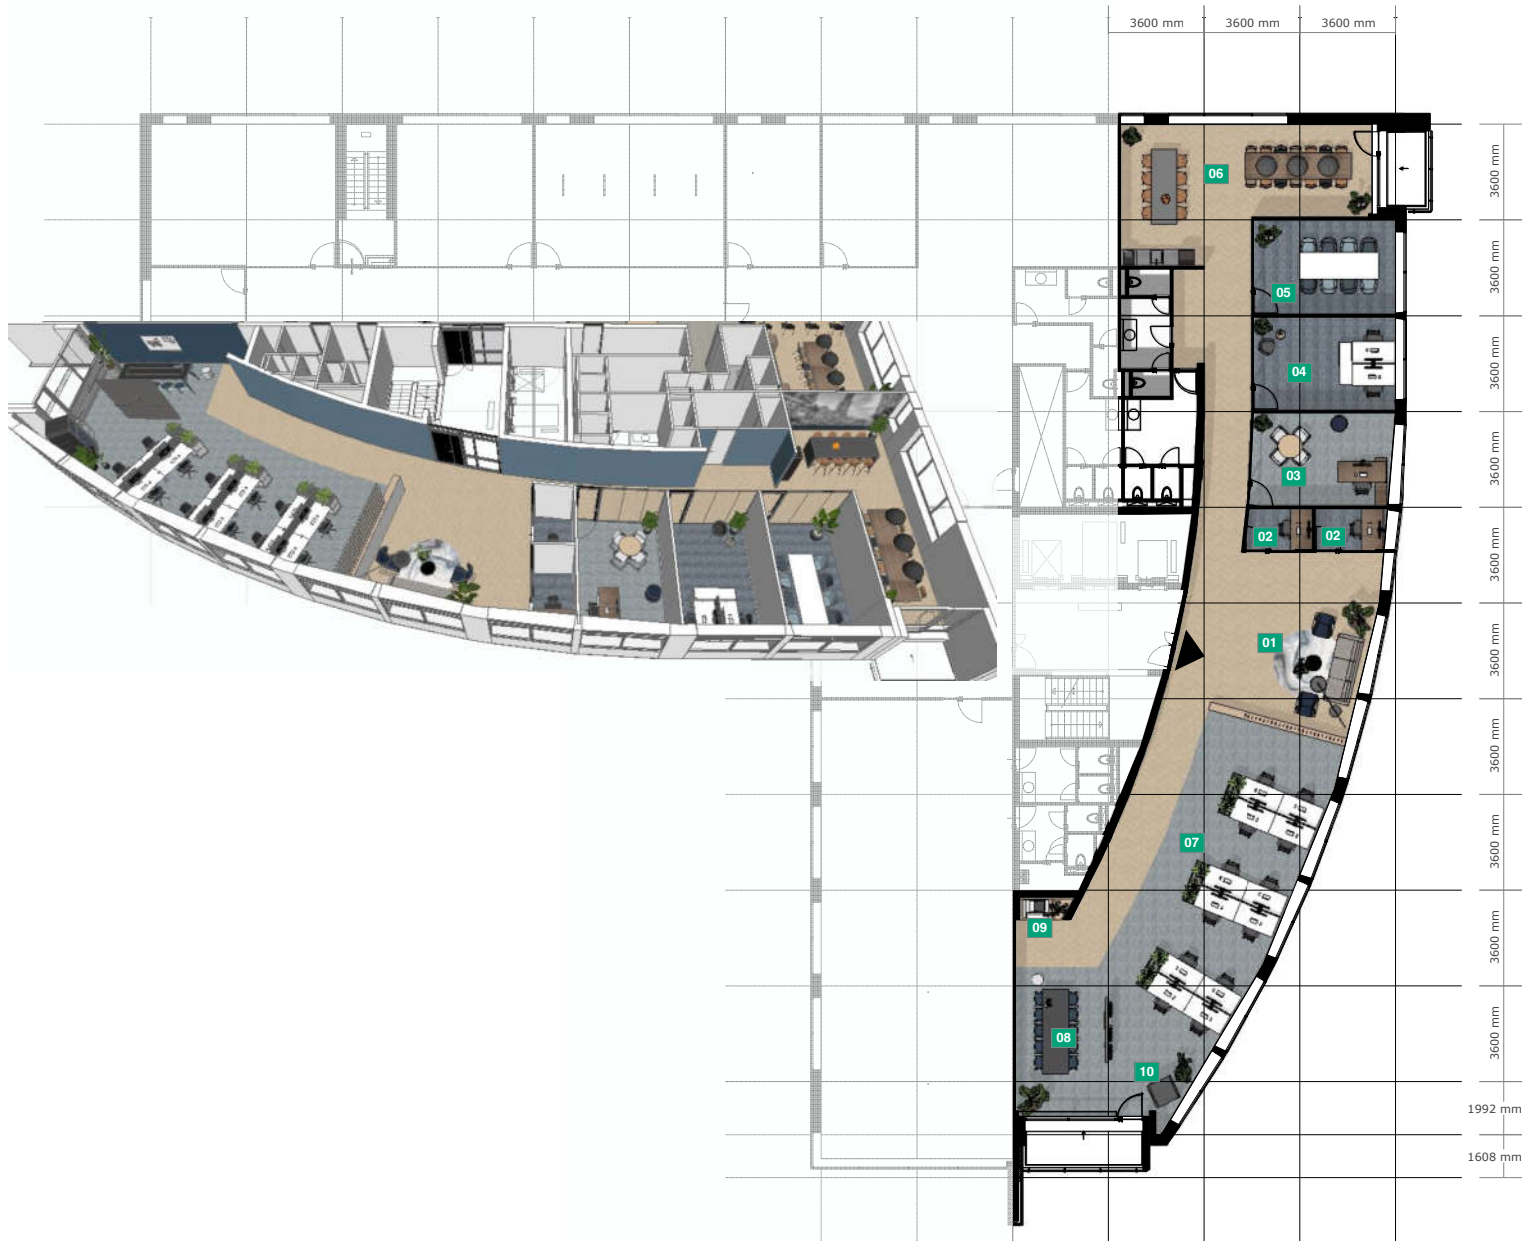

Legenda

- 01** Ontvangstruimte
- 02** Focus werkplekken
- 03** Directie kamer
- 04** Gesloten werkplek 2p
- 05** Vergaderruimte 8p
- 06** Lunch
- 07** Open werkplekken 12p
- 08** Overleg/brainstorm
- 09** Copy
- 10** Belceel

Handtekening voor akkoord

Opmerkingen

*Niet uit tekening meten!
Maten in het werk controleren!*

Getekend is de principe opzet, nadere uitwerking door opdrachtnemer.

Werktekeningen ter goedkeuring aan architect en opdrachtgever.

Contact




www.profileproject.nl
info@profileproject.nl
070-3909590

Treubstraat 1G
2288 EG Rijswijk

230404 Beechavenue 54-100- Schipholrijk- Amsterdam-5e etage

Bedrijfsnaam	Company Name
Projectadres	Beechavenue 54-100 Schipholrijk- Amsterdam
Schaal - Formaat	1: 200 - A3
Datum	04-04-2023
Projectmedewerkers	MJ
Paginanummer	
Projectnummer	2023-***

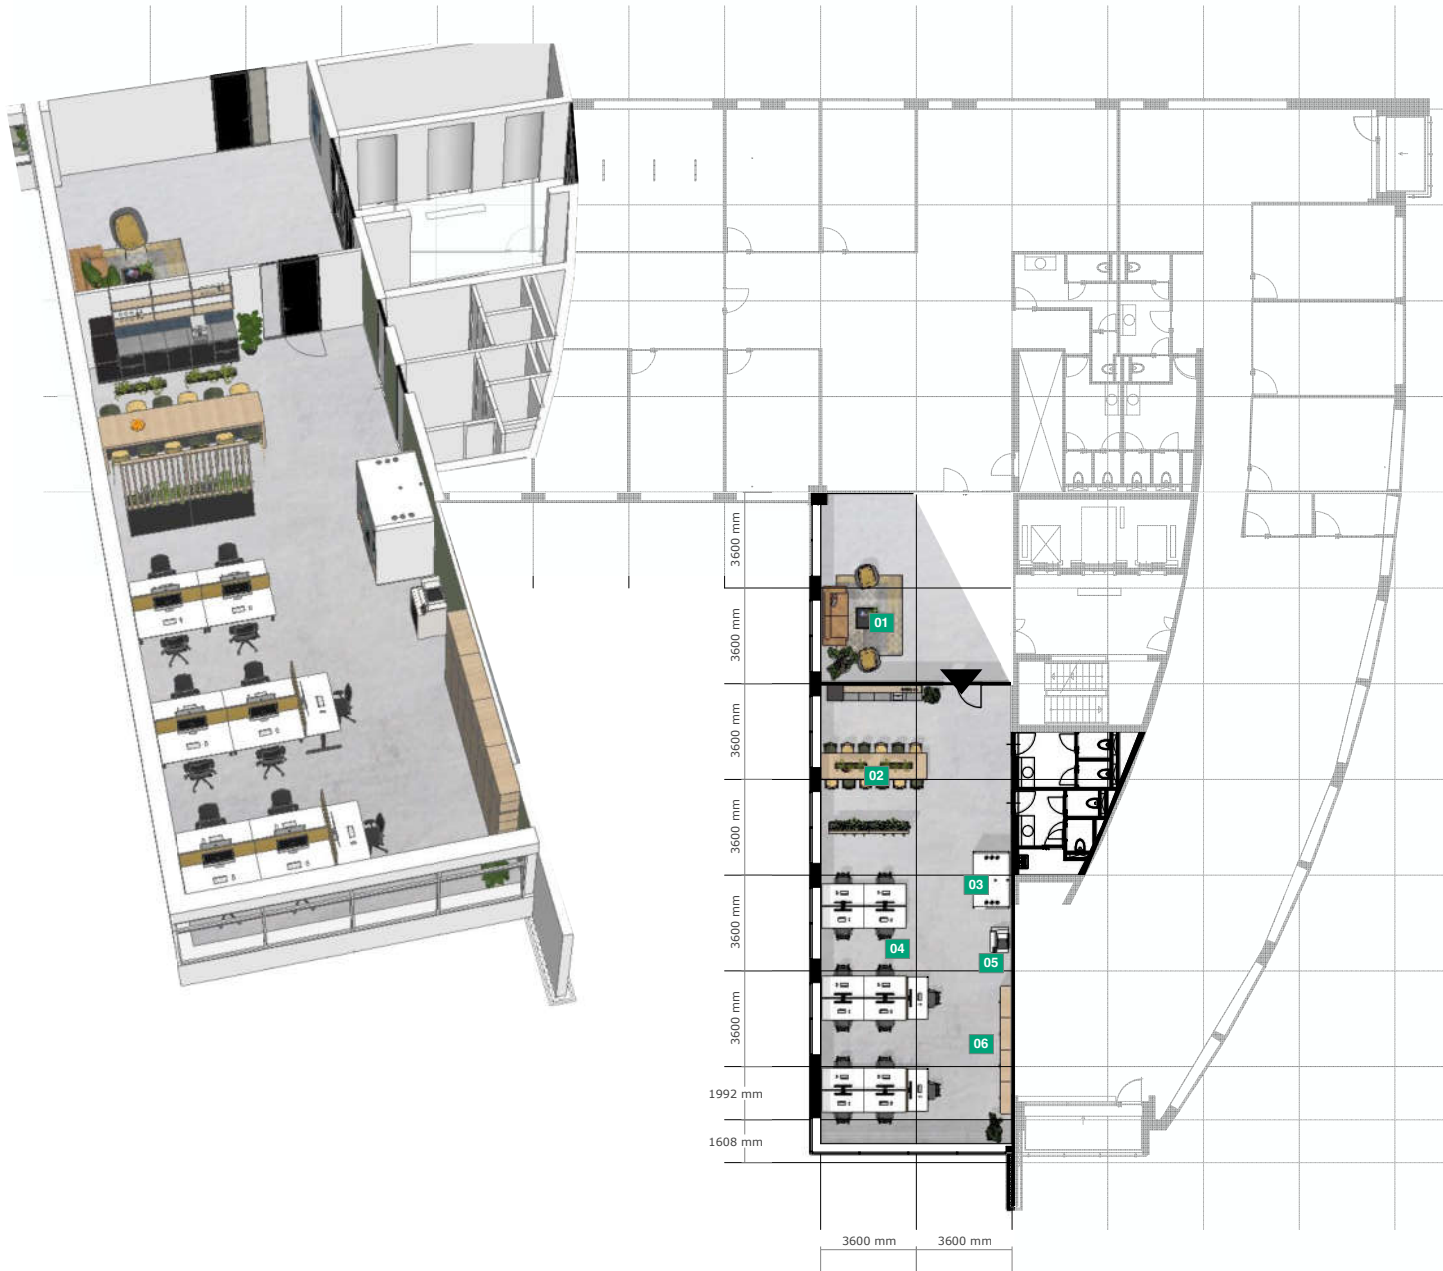

Legenda

- 01 Ontvangstruimte
- 02 Lunch
- 03 Overlegbox 4p
- 04 Open werkplekken 14p
- 05 Copy
- 06 Hoge kasten

Handtekening voor akkoord

Opmerkingen

Niet uit tekening meten!

Maten in het werk controleren!

Getekend is de principe opzet, nadere uitwerking door opdrachtnemer.

Werktekeningen ter goedkeuring aan architect en opdrachtgever.

Contact



www.profileproject.nl
info@profileproject.nl
070-3909590

Treubstraat 1G
2288 EG Rijswijk

230404 Beechavenue 54-100- Schipholrijck- Amsterdam-5e etage

Bedrijfsnaam	Company Name
Projectadres	Beechavenue 54-100 Schipholrijck- Amsterdam
Schaal - Formaat	1: 200 - A3
Datum	04-04-2023
Projectmedewerkers	MJ
Paginanummer	1
Projectnummer	2023-***