


object: Spicalaan 1-59  
 plaats: Hoofddorp  
 datum: 29 oktober 2021  
 betreft: **VVO per unit**  
**conform NEN 2580**  
 schaal: 1:400

NB: de vermelde VVO is  
 inclusief toerekening van  
 algemene ruimte


begane grond

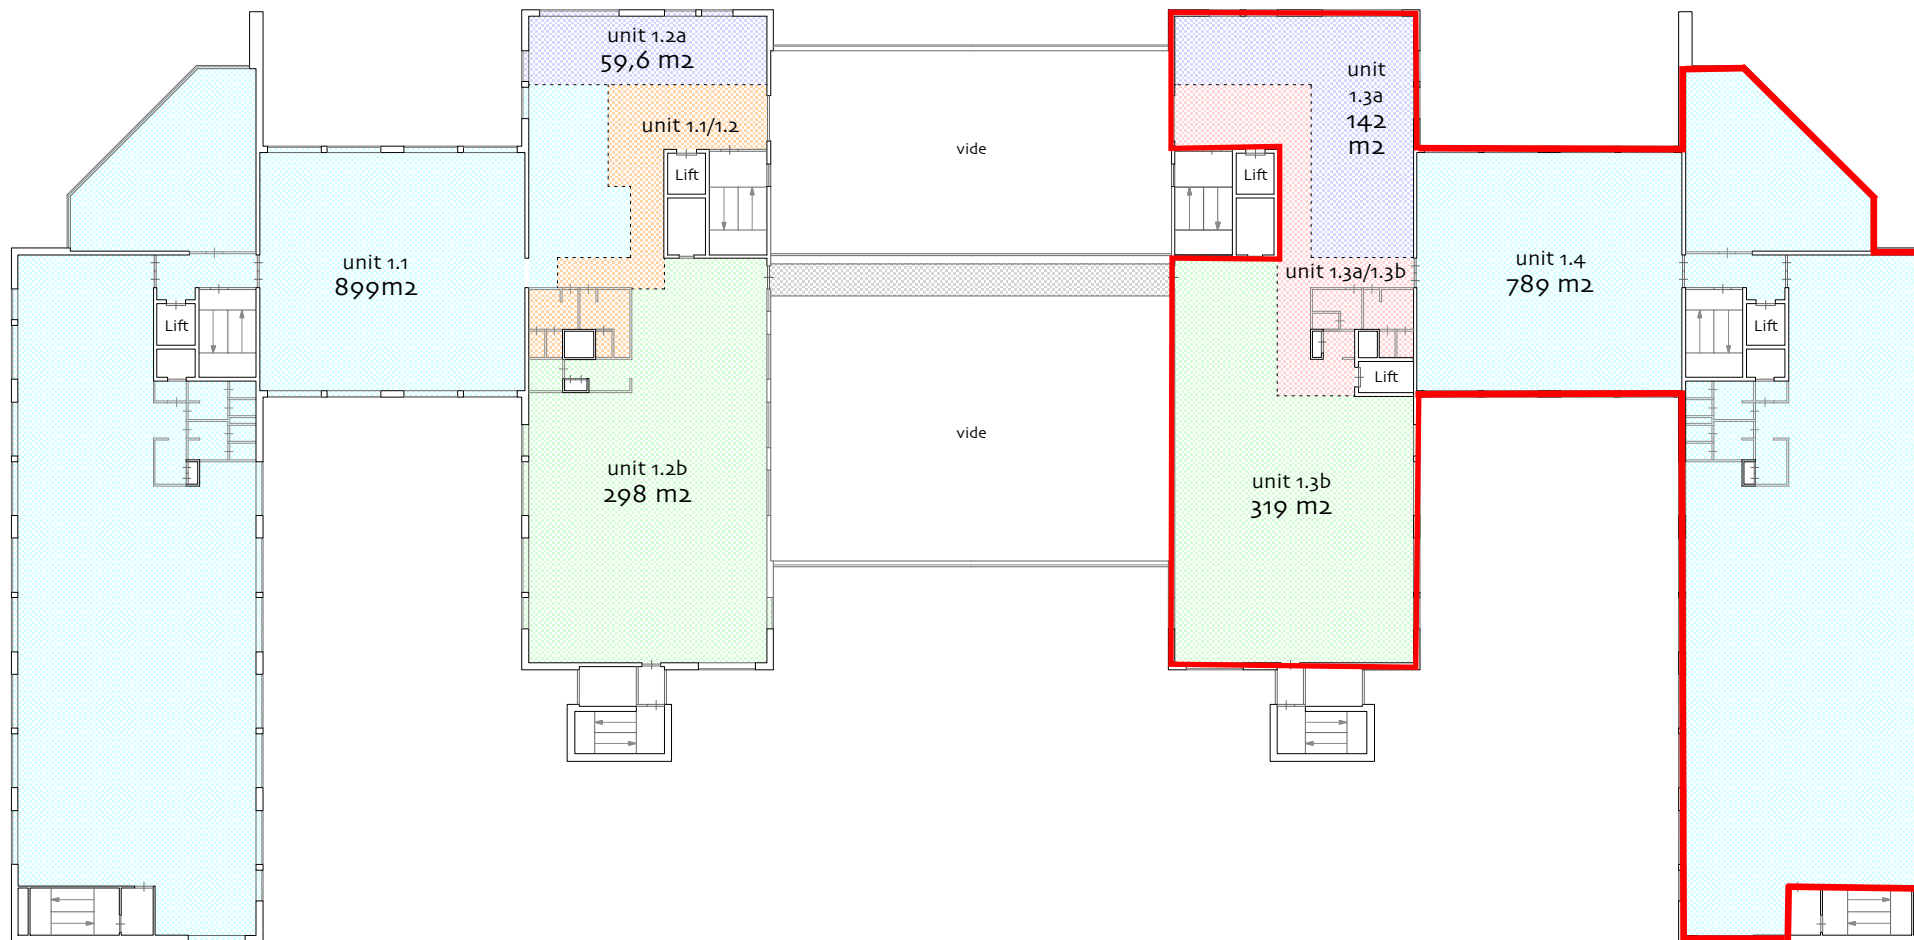

object: Spicalaan 1-59  
 plaats: Hoofddorp  
 datum: 29 oktober 2021  
 betreft: **VVO per unit**  
           **conform NEN 2580**  
 schaal: 1:400

NB: de vermelde VVO is  
 inclusief toerekening van  
 algemene ruimte

1e verdieping

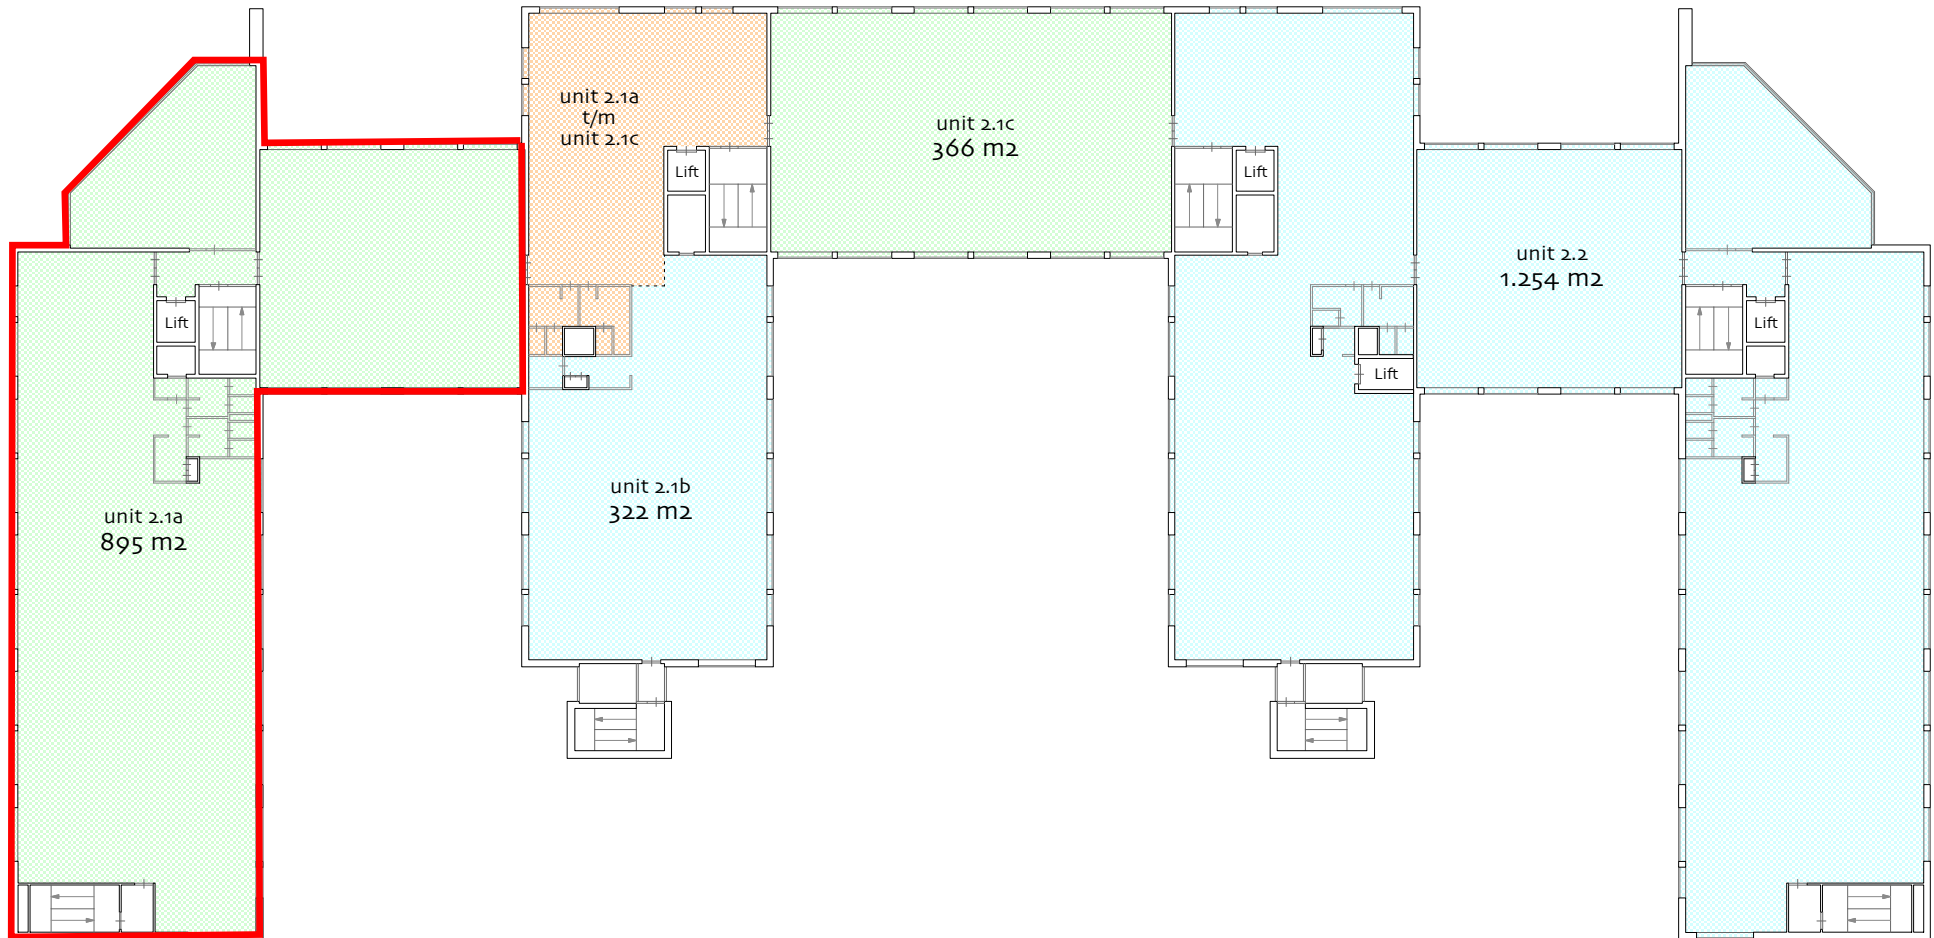

object: Spicalaan 1-59  
plaats: Hoofddorp  
datum: 29 oktober 2021  
betreft: **VVO per unit**  
**conform NEN 2580**  
schaal: 1:400

AeQO Property Support BV | [www.aeqo.nl](http://www.aeqo.nl)

NB: de vermelde VVO is  
inclusief toerekening van  
algemene ruimte

2e verdieping