



2e verdieping

Renvooi

Brutvloerooppervlakte	749,34 m ²
Verhuurbaarvloerooppervlak	694,01 m ²
Parkeeroppervlak	0,00 m ²
bijv.: Gemeenschappelijk	0,00 m ²
Glaslijncorrectie	9,51 m ²
Installatieoppervlak	12,77 m ²
Verticaal verkeersoppervlak	12,98 m ²
Ruimte lager dan 1,5 m	0,00 m ²

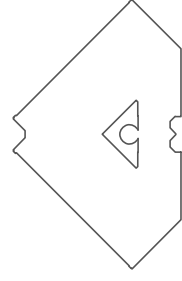


NEN 2580 meetstaat

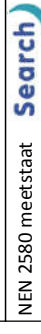


Search Ingenieursbureau B.V.

Onschrijving:	2e verdieping
Adres:	Siriusdreef 1-15
Plaats:	Hoofddorp
Opdrachtgever:	ELQ Investors II Ltd
Projectnummer:	26.15.00060.1
Datum:	8 april 2015
Datum wijz:	8 april 2015
Getekend:	WVA
Gezien:	FKE
Formaat:	ISO FULL BILEED A3 (297,00 X 420,00 N
Schaal:	1:NT

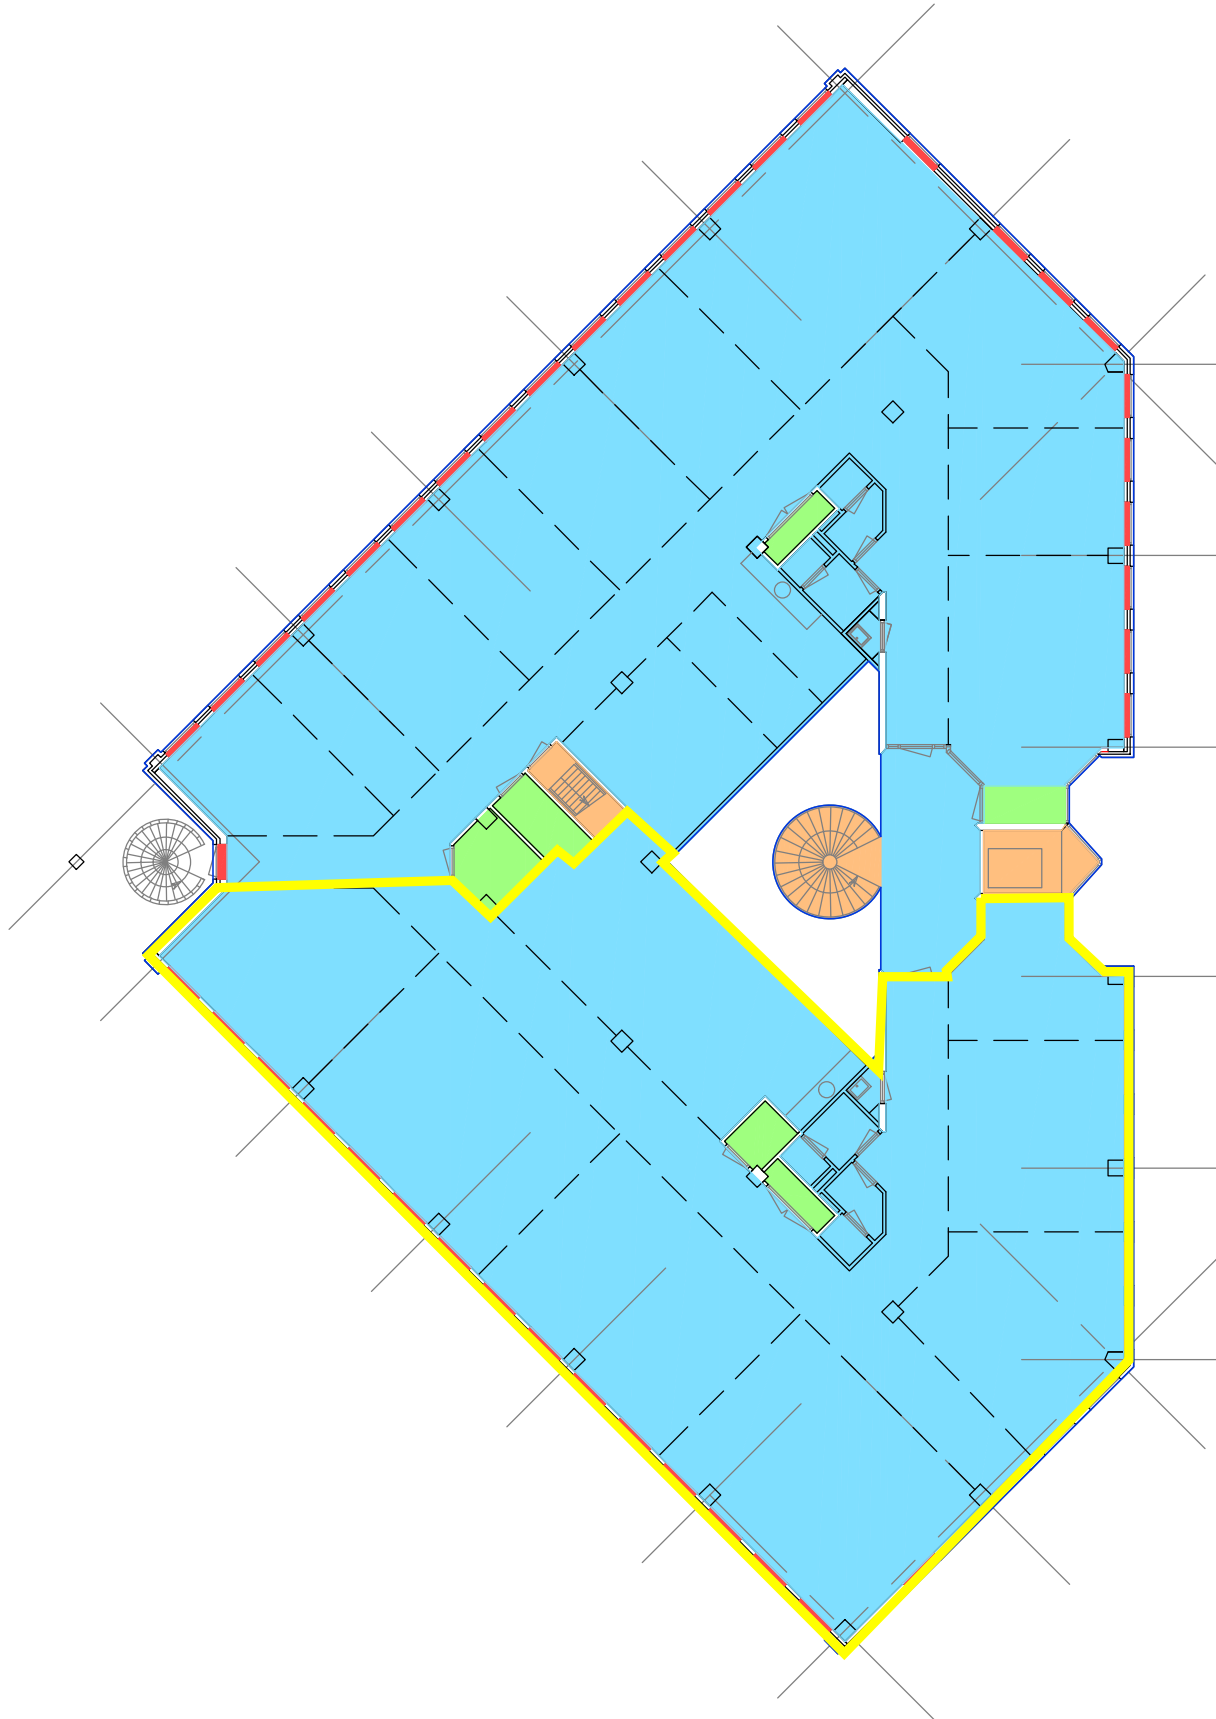

Renvooi

Brutvloerooppervlakte	749,34 m ²
Verhuurbaarvloerooppervlak	687,94 m ²
Parkeeroppervlak	0,00 m ²
bijv.: Gemeenschappelijk	0,00 m ²
Glaslijncorrectie	9,51 m ²
Installatieoppervlak	15,17 m ²
Verticaal verkeersoppervlak	16,13 m ²
Ruimte lager dan 1,5 m	0,00 m ²

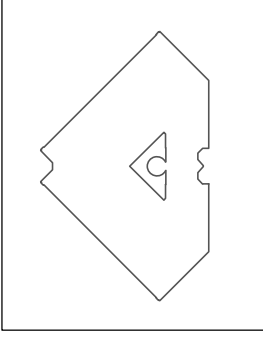

NEN 2580 meetstaat 	
Search Ingenieursbureau B.V.	
Onschrijving:	3e verdieping
Adres:	Siriusdreef 1-15
Plaats:	Hoofddorp
Opdrachtgever:	ELQ Investors II Ltd
Projectnummer:	26.15.00060.1
Datum:	8 april 2015
Datum wijz:	8 april 2015
Getekend:	WVA
Gezien:	FKE
Formaat:	ISO FULL BILEED A3 (297,00 X 420,00 N
Schaal:	1/NT

3e verdieping