



2e verdieping

Renvooi

Brutvloerooppervlakte	749.34 m²
Verhuurbaarvloerooppervlak	694.01 m²
Parkeerooppervlak	0.00 m²
bijv. Gemeenschappelijk	0.00 m²
Glaslijncorrectie	9.51 m²
Installatieoppervlak	12.77 m²
Verticaal verkeersoppervlak	12.98 m²
Ruimte lager dan 1,5 m	0.00 m²

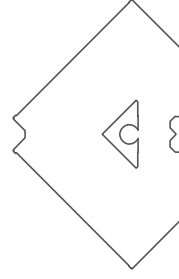


NEN 2580 meetstaat	Search
Search Ingenieursbureau B.V.	
Onschrijving:	2e verdieping
Adres:	Siriusdreef 1-15
Plaats:	Hoofddorp
Opdrachtgever:	ELQ Investors II Ltd
Projectnummer:	26.15.00060.1
Datum:	8 april 2015
Datum wijz:	8 april 2015
Getekend:	WVA
Gezien:	FKE
Formaat:	ISO FULL BLEED A3 (297.00 X 420.00 mm)
Schaal:	NVT

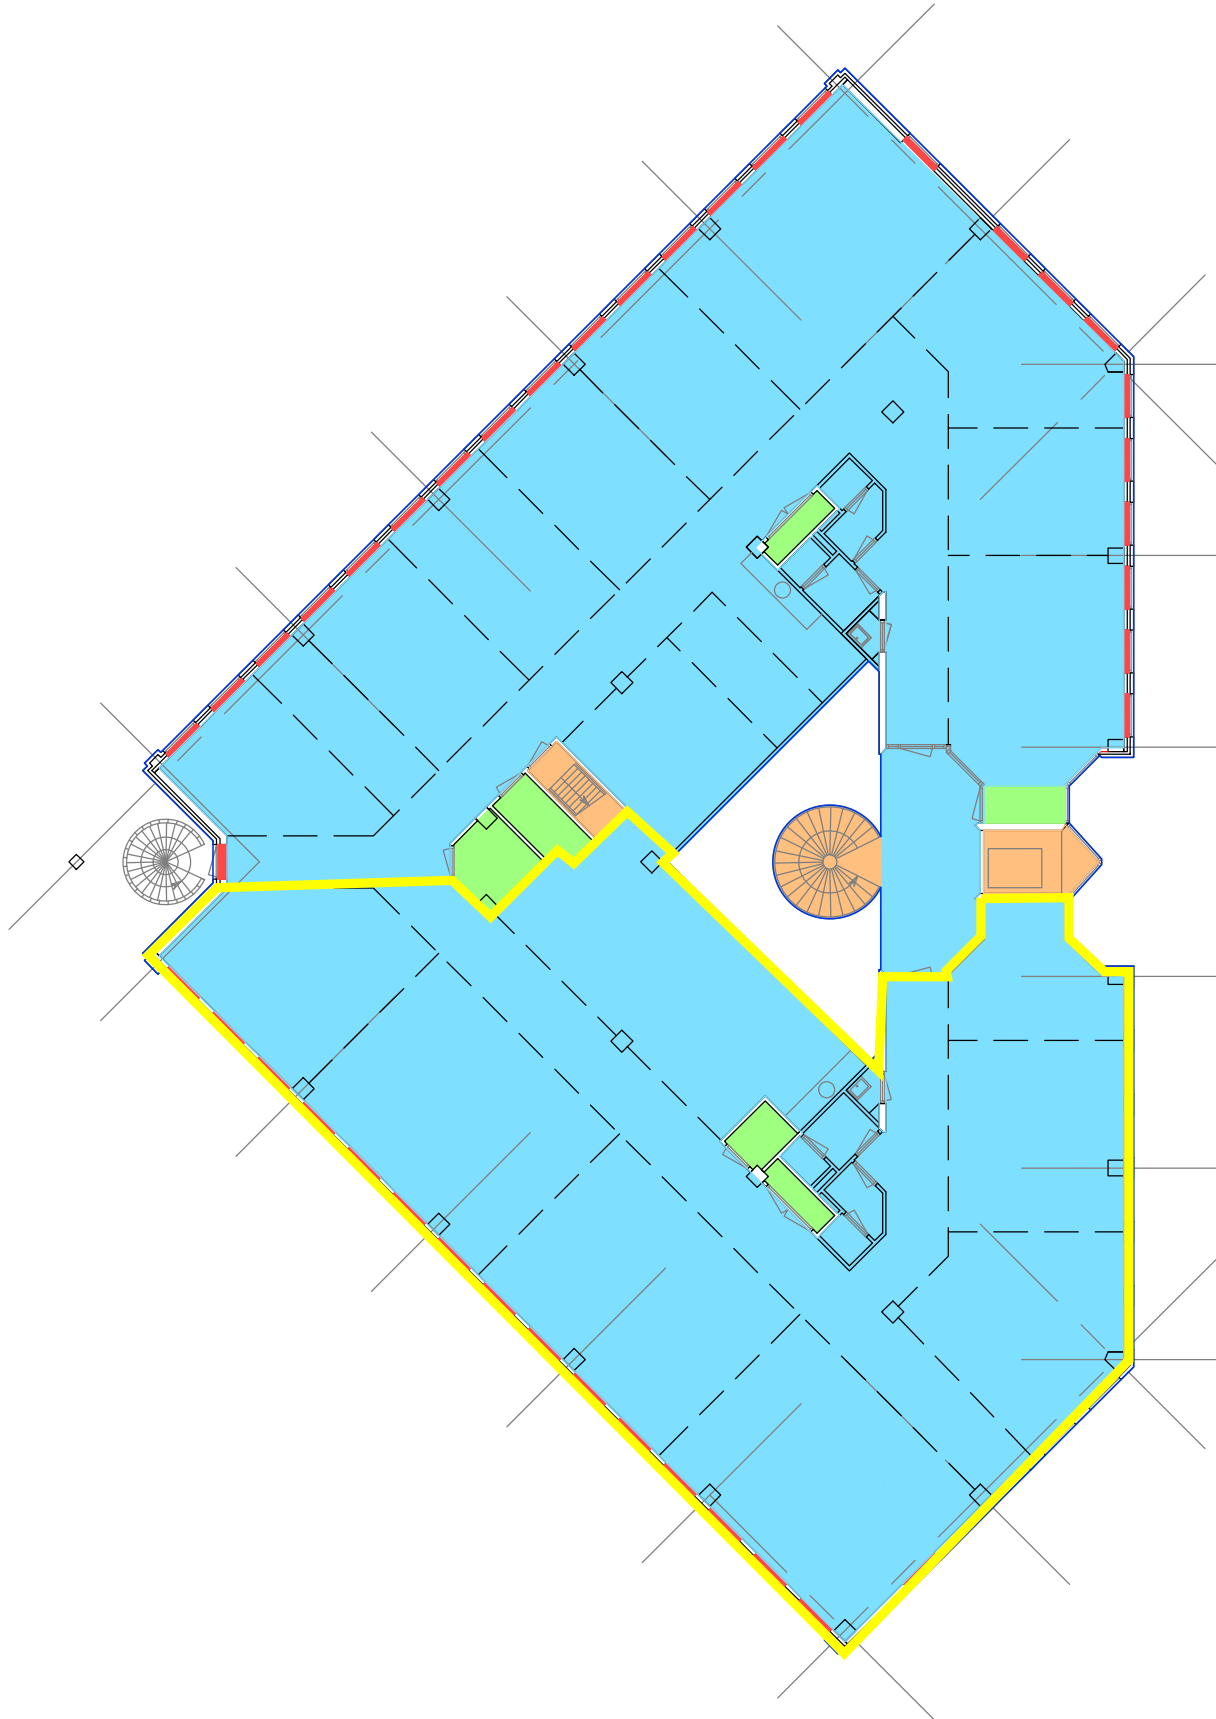

3e verdieping

Renvooi

Brutvloerooppervlakte	749.34 m²
Verhuurbaarvloerooppervlak	687.94 m²
Parkeerooppervlak	0.00 m²
bijv. Gemeenschappelijk	0.00 m²
Glaslijncorrectie	9.51 m²
Installatieoppervlak	15.17 m²
Verticaal verkeersoppervlak	16.13 m²
Ruimte lager dan 1,5 m	0.00 m²

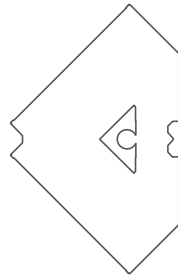

NEN 2580 meetstaat Search	
Search Ingenieursbureau B.V.	
Onschrijving:	3e verdieping
Adres:	Siriusdreef 1-15
Plaats:	Hoofddorp
Opdrachtgever:	ELQ Investors II Ltd
Projectnummer:	26.15.00060.1
Datum:	8 april 2015
Datum wijz:	8 april 2015
Getekend:	WVA
Gezien:	FKE
Formaat:	ISO FULL BLEED A3 (297.00 X 420.00 mm)
Schaal:	NVT