



PROJECT NEN 2580 meting Boeingavenue 1-19 te Schiphol-Rijk
ONDERWERP Begane grond
TEKENAAR db
KENMERK 3627/2013.16656/db
DATUM 09-08-2013

- BVO
- VVO
- VERTICAAL VERKEER
- INSTALLATIES
- GLASLIJN CORRECTIE

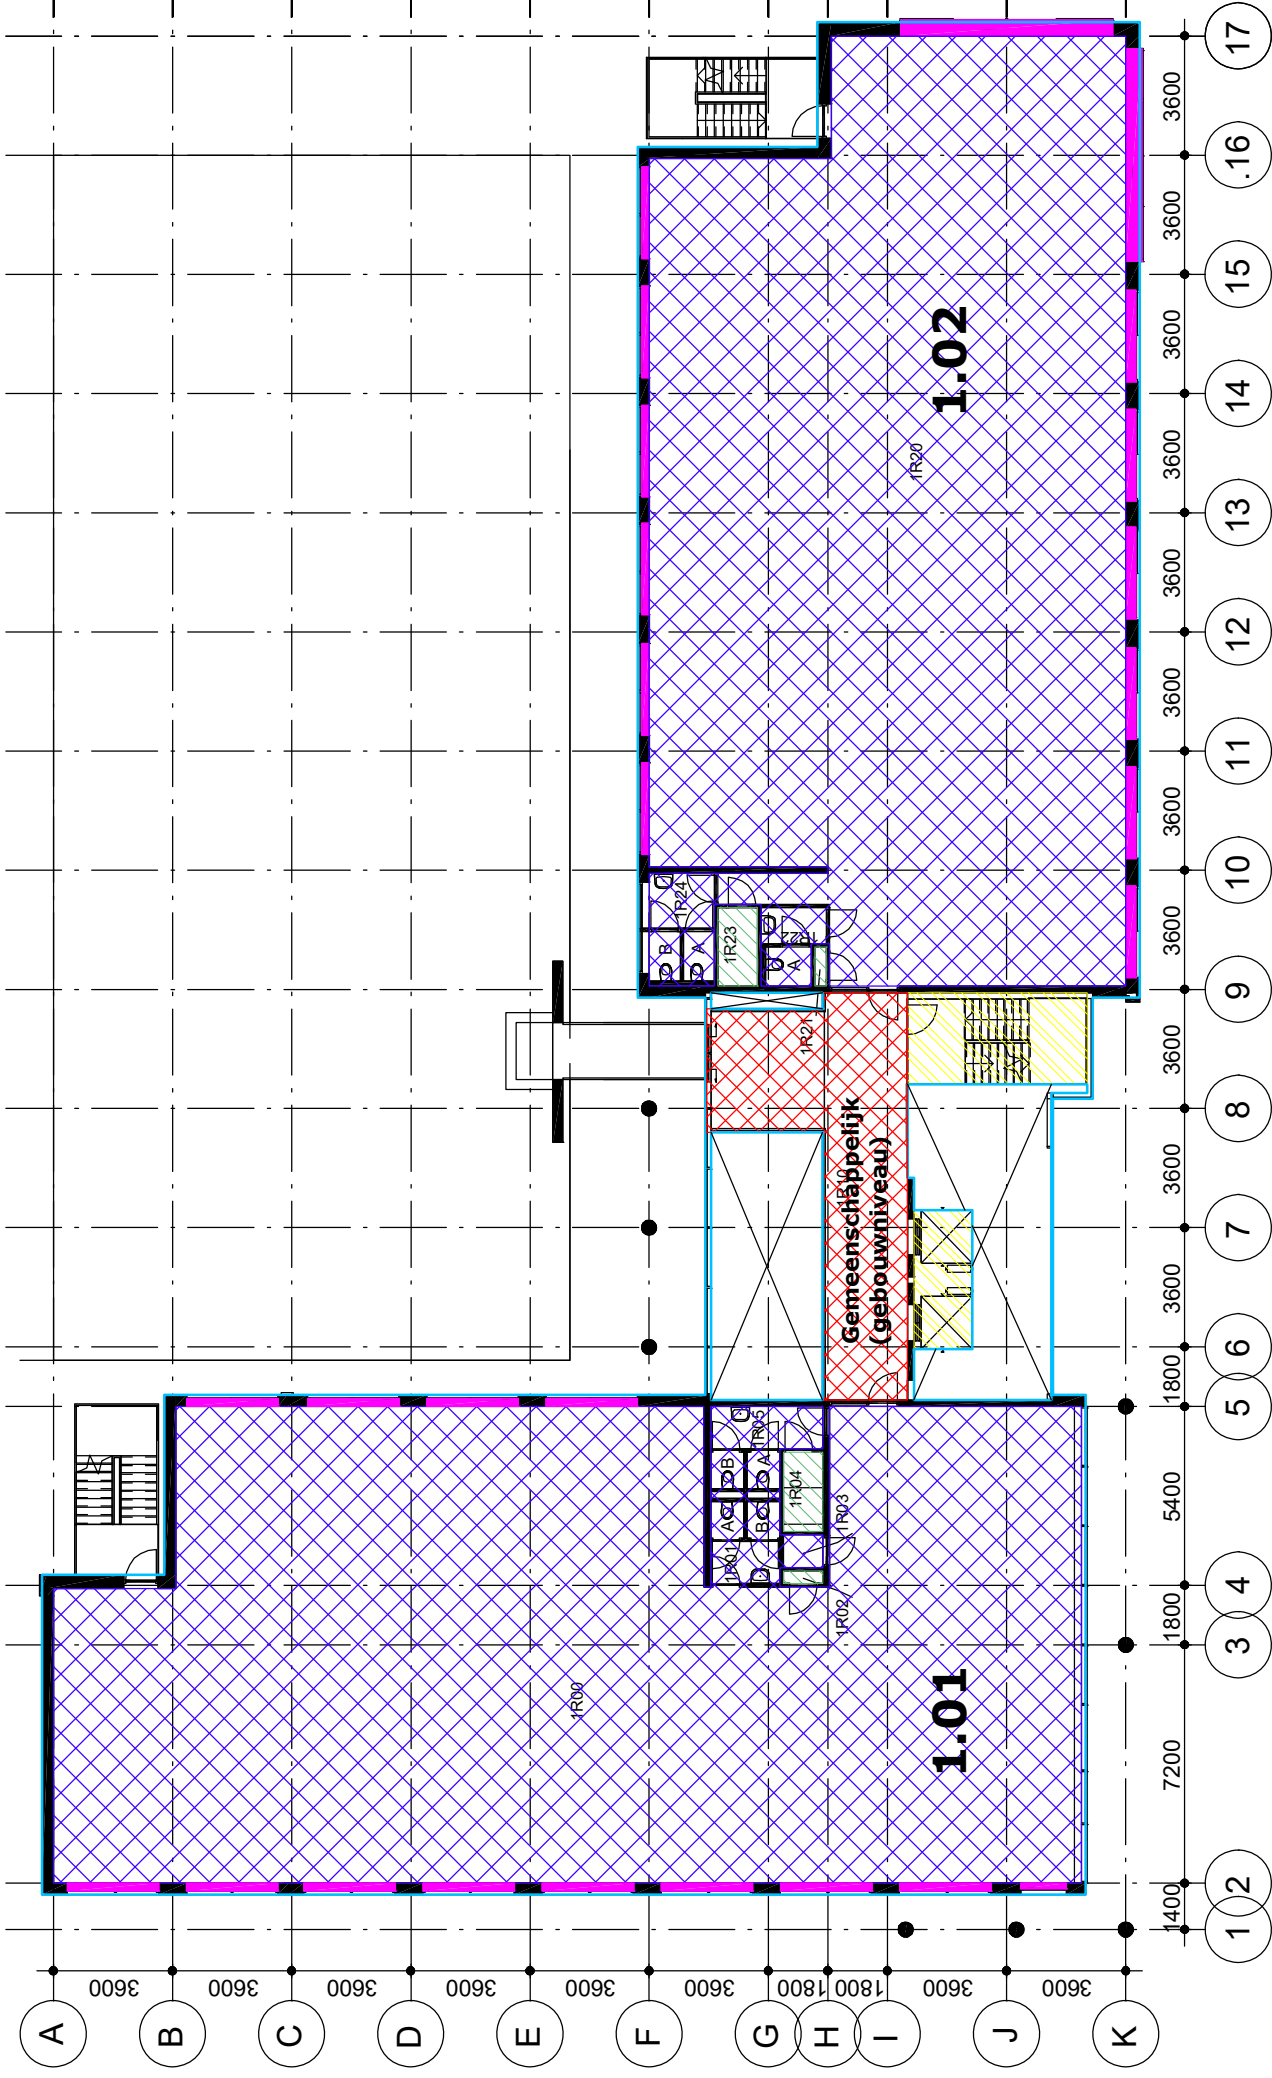

PROJECT NEN 2580 meting Boeingavenue 1-19 te Schiphol-Rijk
ONDERWERP 1e verdieping
TEKENAAR db
KENMERK 3627/2013 16656/db
DATUM 09-08-2013


- BVO
- VVO
- VERTICAAL VERKEER
- INSTALLATIES
- GLASLIJN CORRECTIE

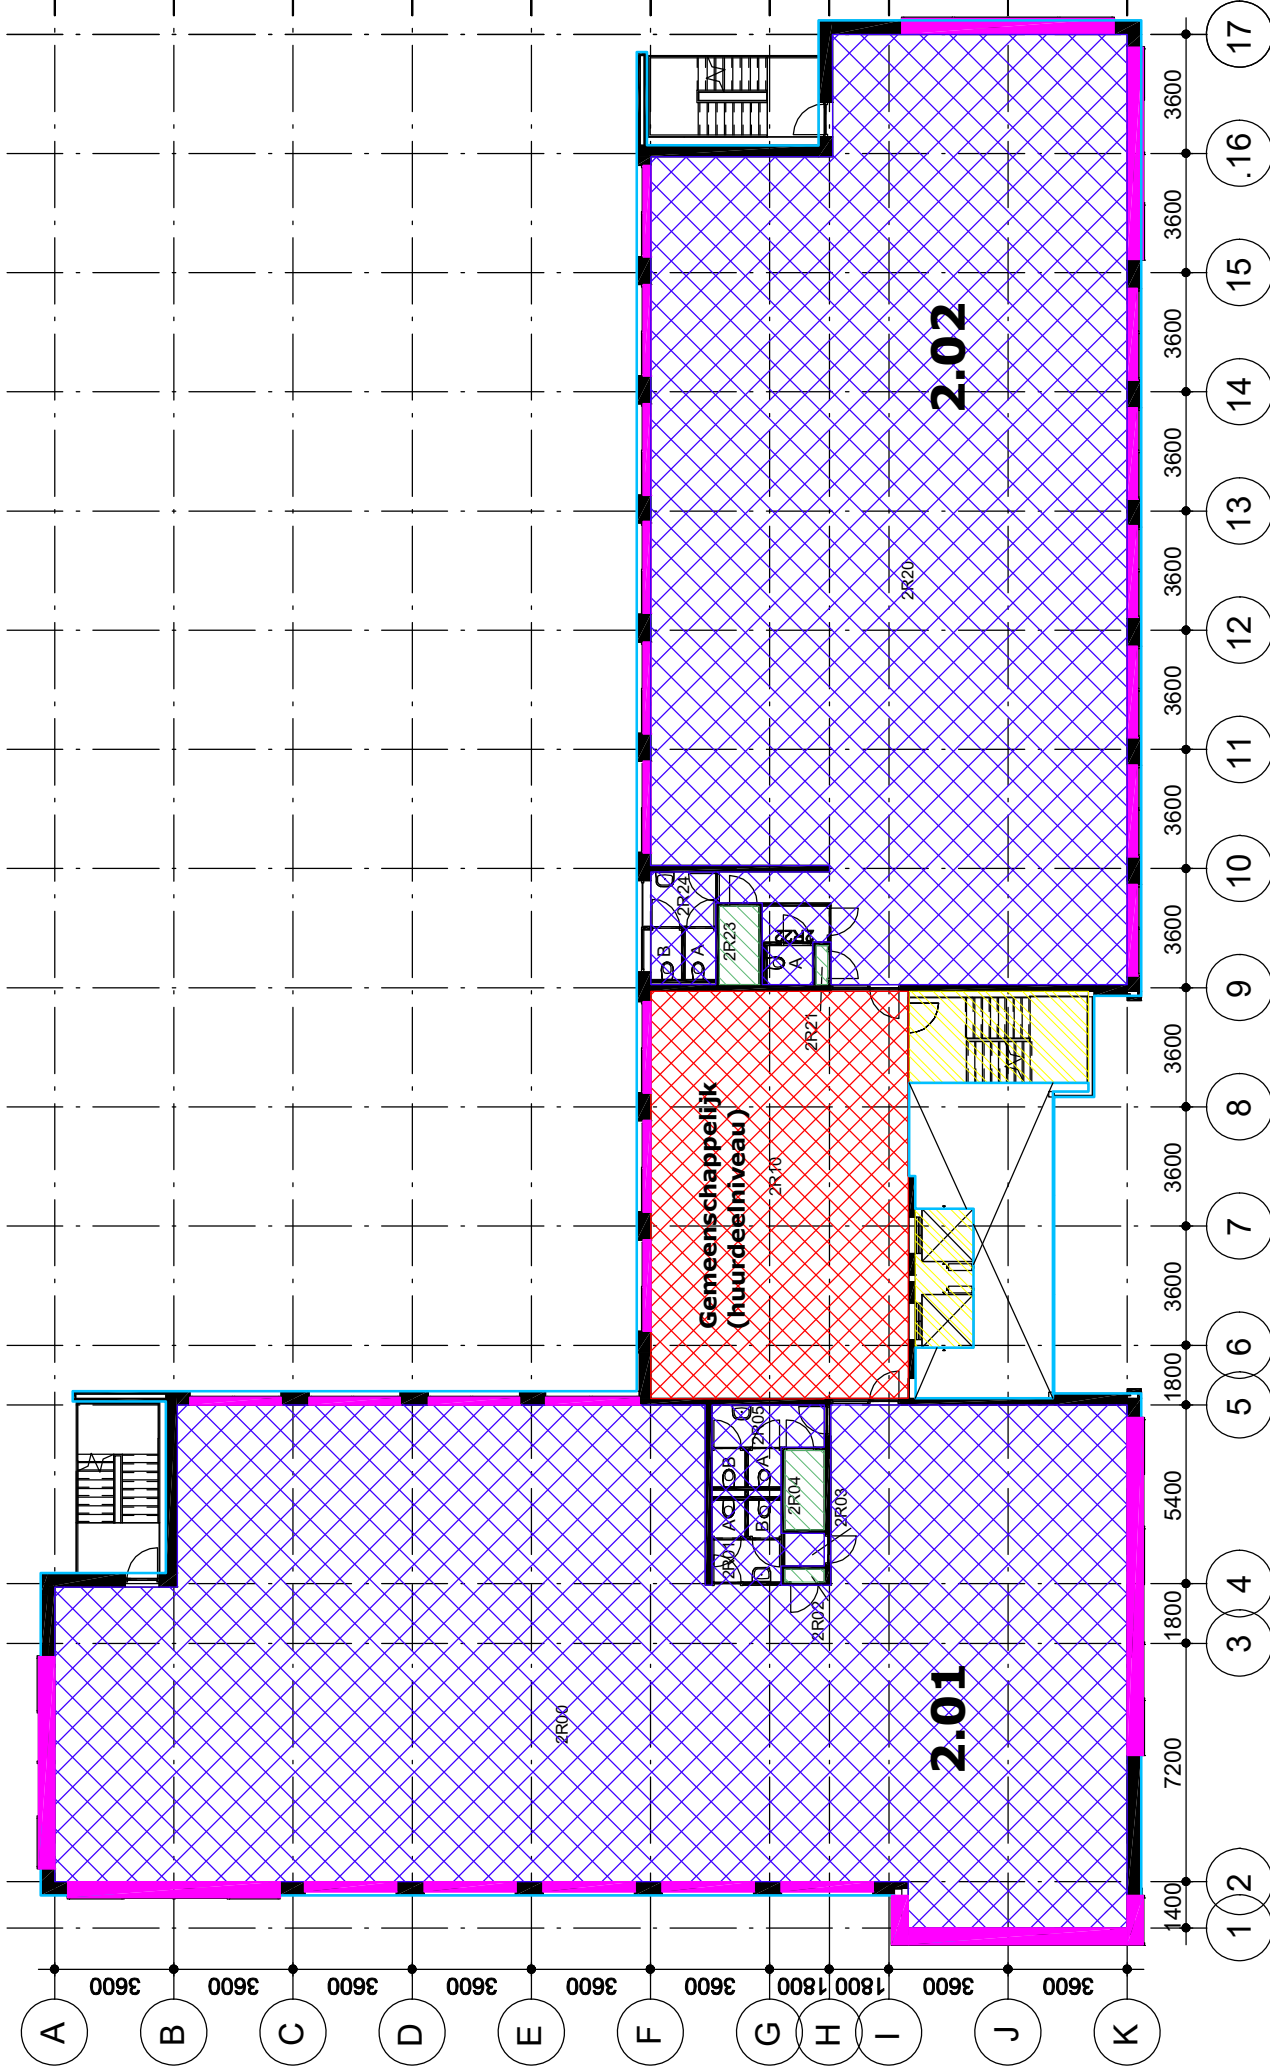

PROJECT
 ONDERWERP
 TEKENAAR
 KENMERK
 DATUM

NEN 2580 meting Boeingavenue 1-19 te Schiphol-Rijk
 2e verdieping
 db
 3627/2013 16656/db
 09-08-2013

BVO
 VVO
 VERTICAAL VERKEER
 INSTALLATIES
 GLASLIJN CORRECTIE

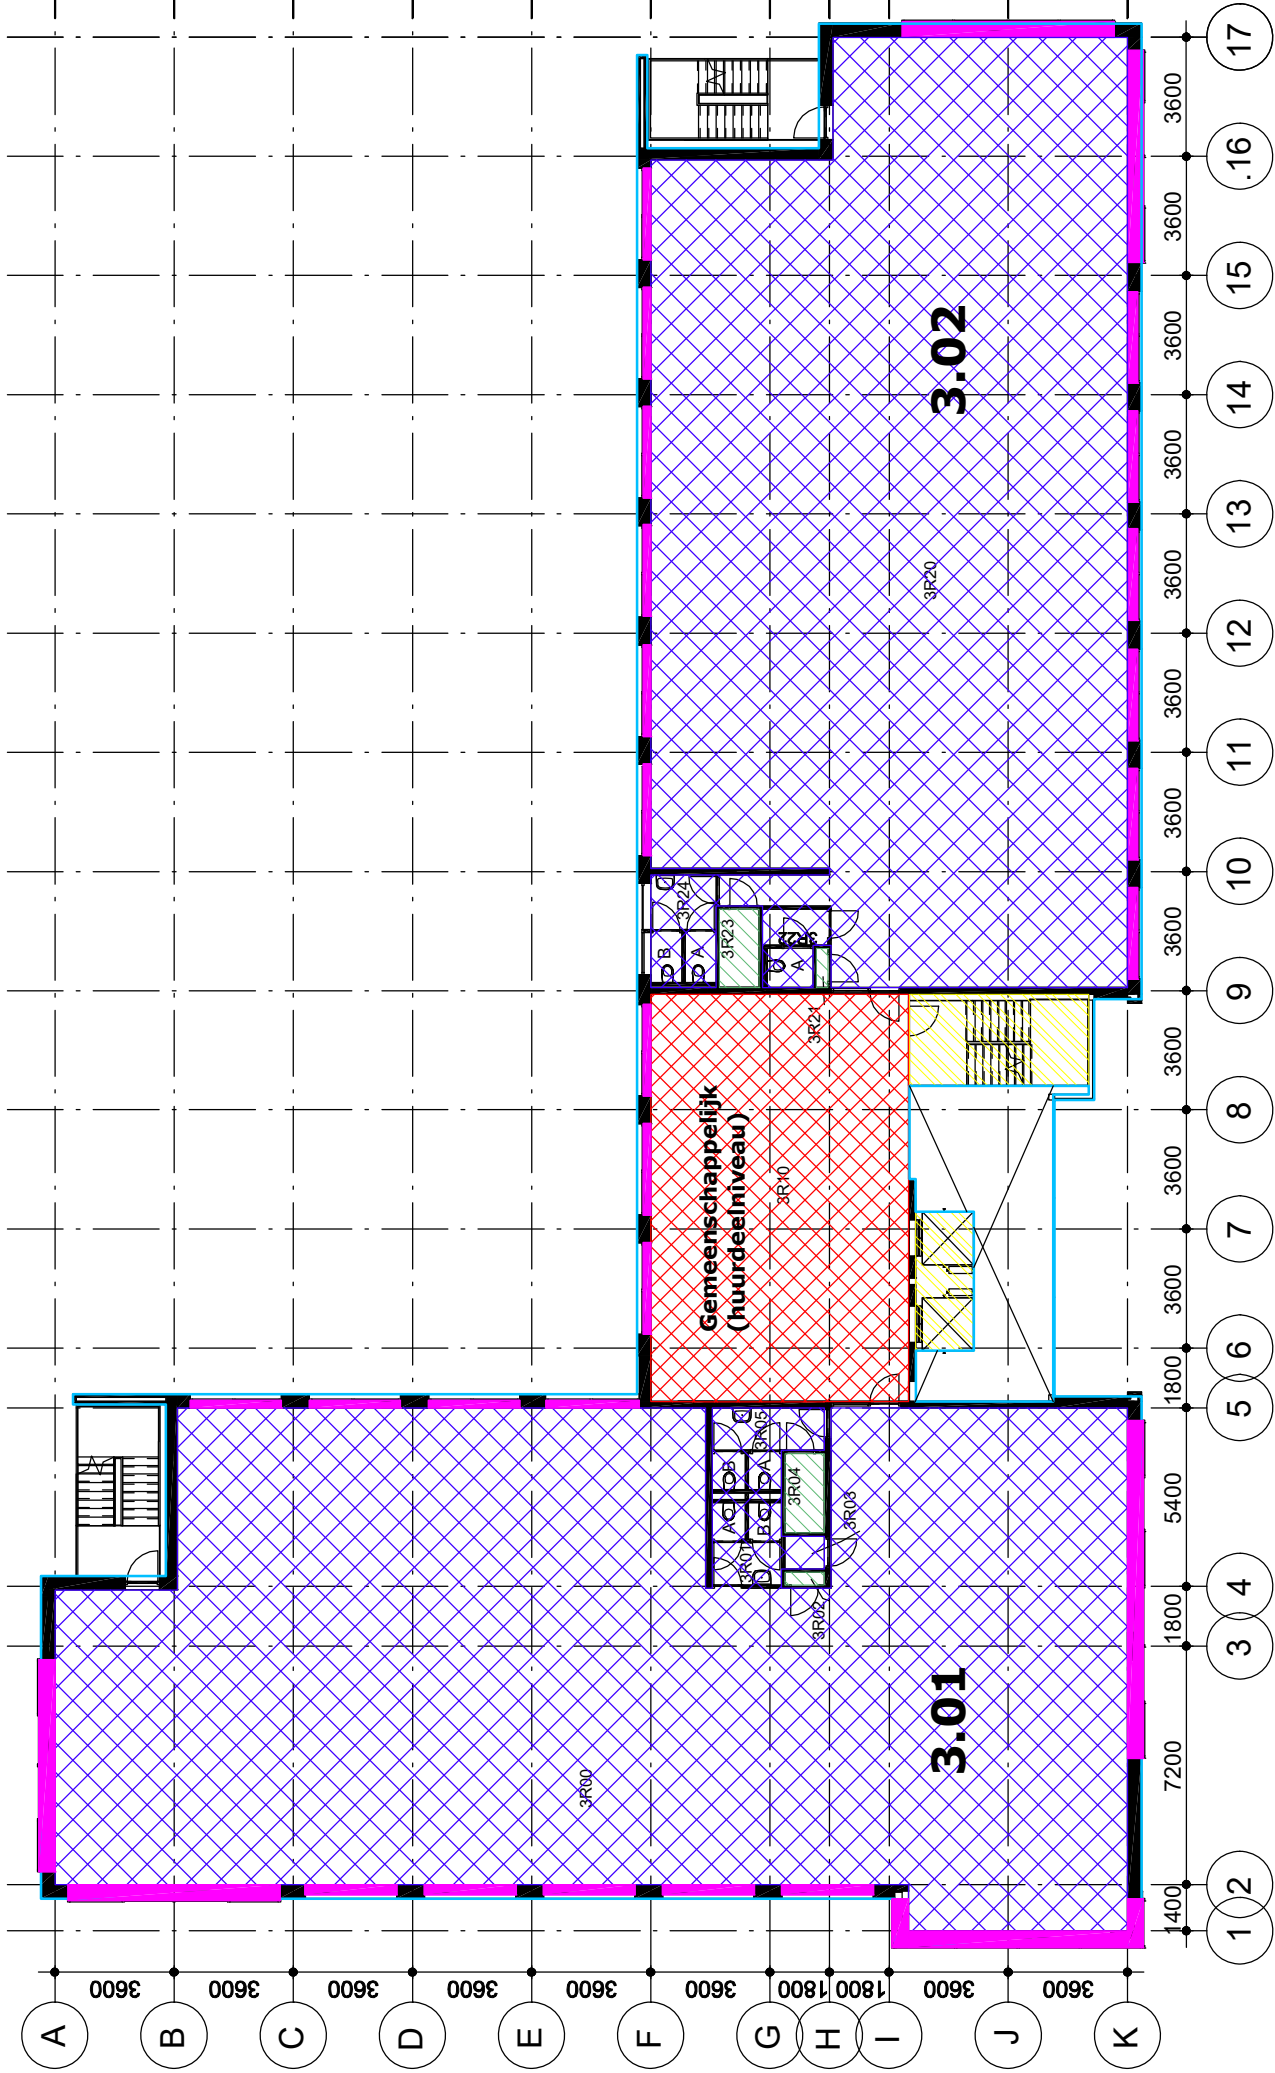






PROJECT NEN 2580 meting Boeingavenue 1-19 te Schiphol-Rijk


ONDERWERP 3e verdieping






TEKENAAR db

KENMERK 3627/2013.16656/db

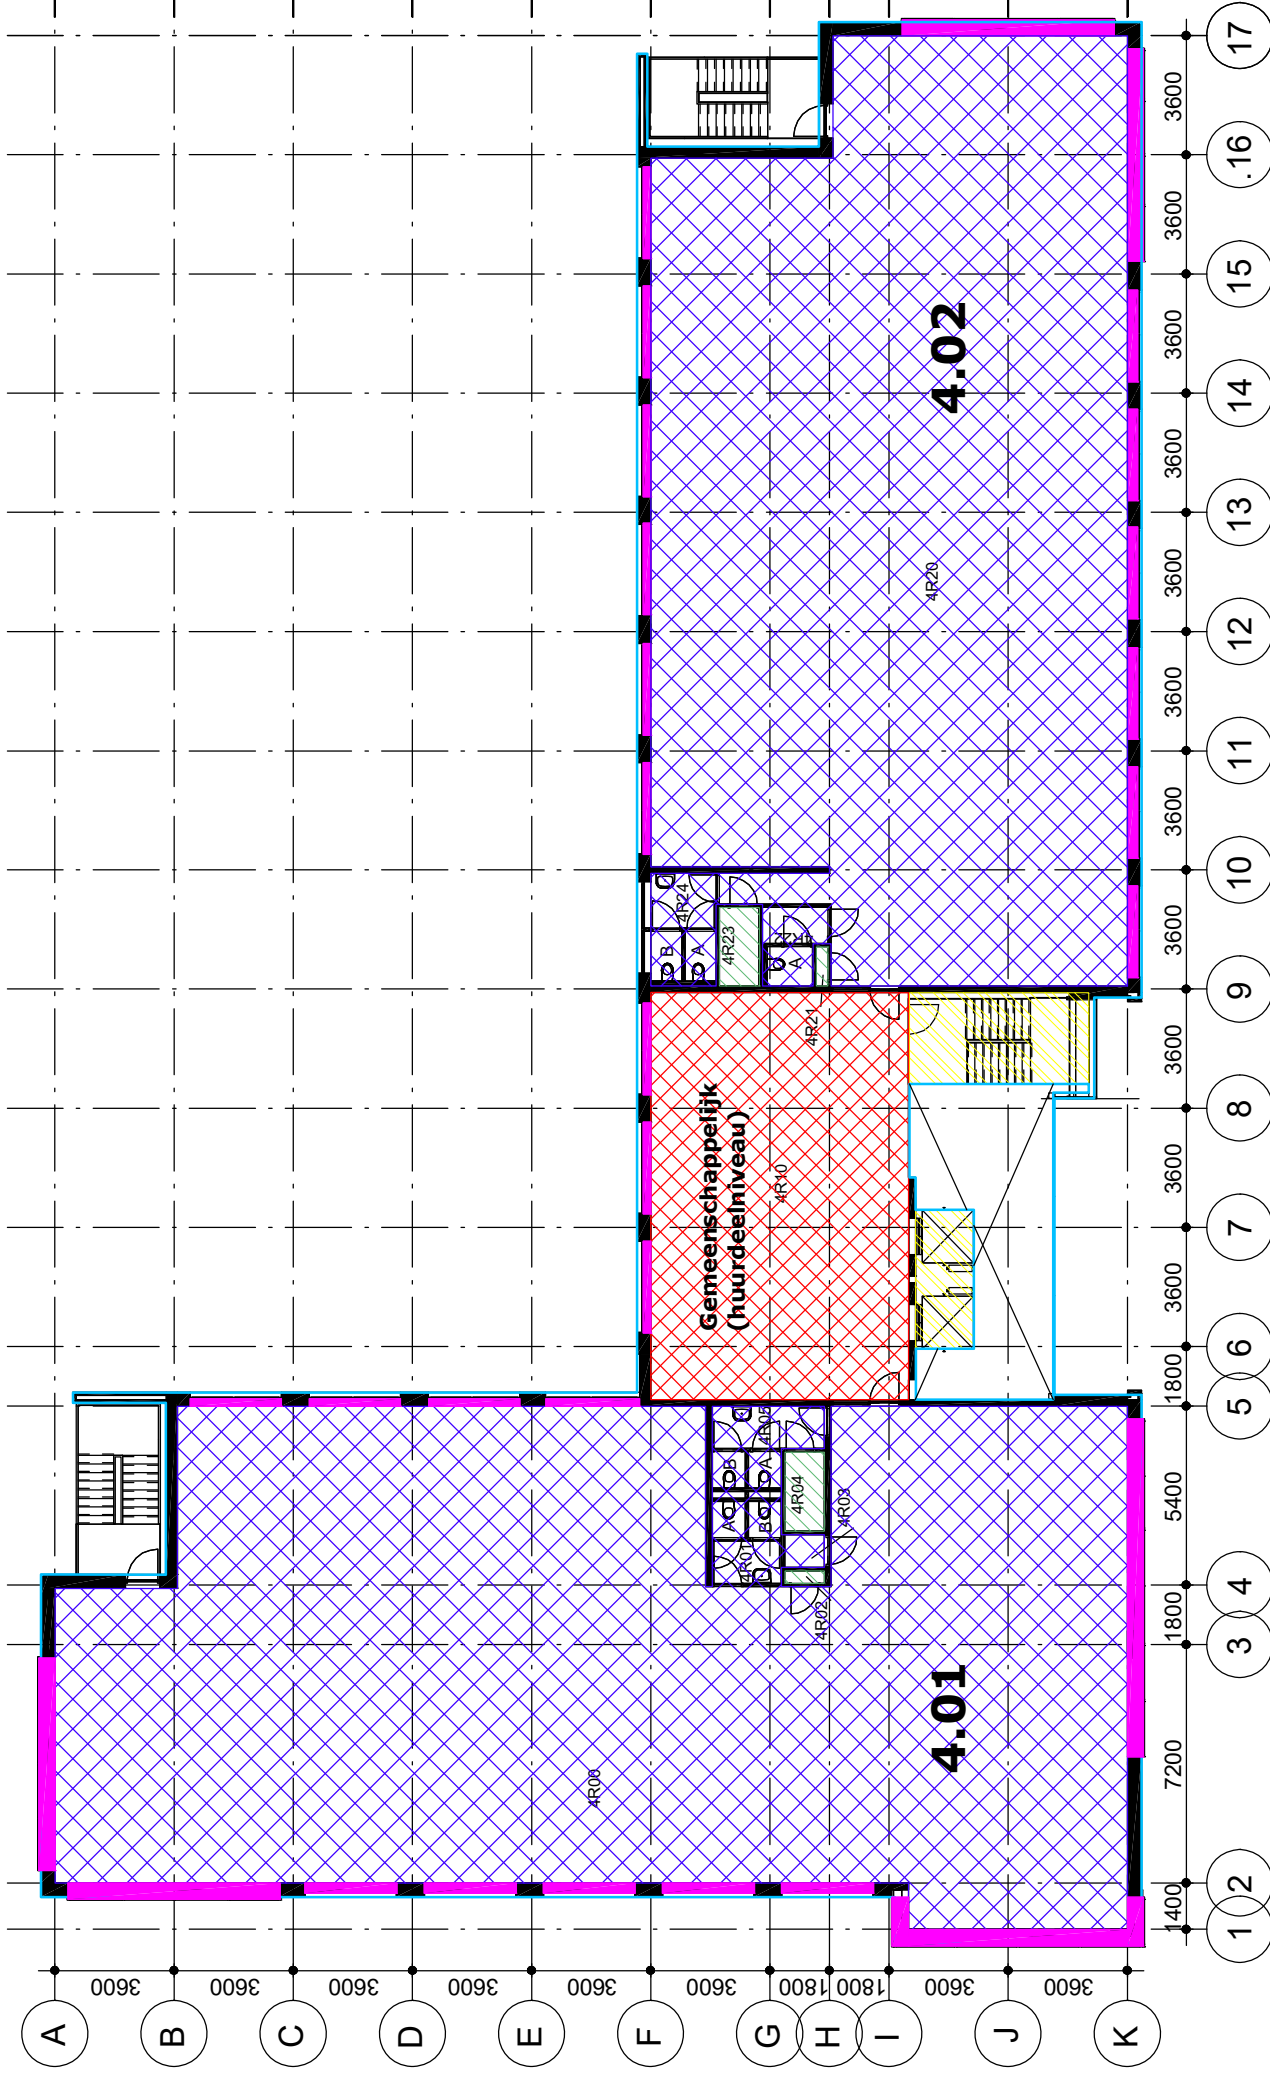DATUM 09-08-2013

-  BVO
-  VVO
-  VERTICAAL VERKEER
-  INSTALLATIES
-  GLASLIJN CORRECTIE



-  BVO
-  VVO
-  VERTICAAL VERKEER
-  INSTALLATIES
-  GLASLIJN CORRECTIE

PROJECT NEN 2580 meting Boeingavenue 1-19 te Schiphol-Rijk
 ONDERWERP 4e verdieping
 TEKENAAR db
 KENMERK 3627/2013.16656/db
 DATUM 09-08-2013