


BOUWLAAG 3
1e VERDIEPING

renvooi

- bestaande indeling
- meetlijn bruto vloeroppervlakte
- gemeten plafond hoogte
- vides > 4m²
- verticaal verkeer
- ▨ installatieruimte
- ▨ verhuurbaar oppervlak archief
- ▨ verhuurbaar oppervlak kantoor- unit
- ▨ verhuurbaar algemeen alle huurders
- ▨ verhuurbaar algemeen specifiek

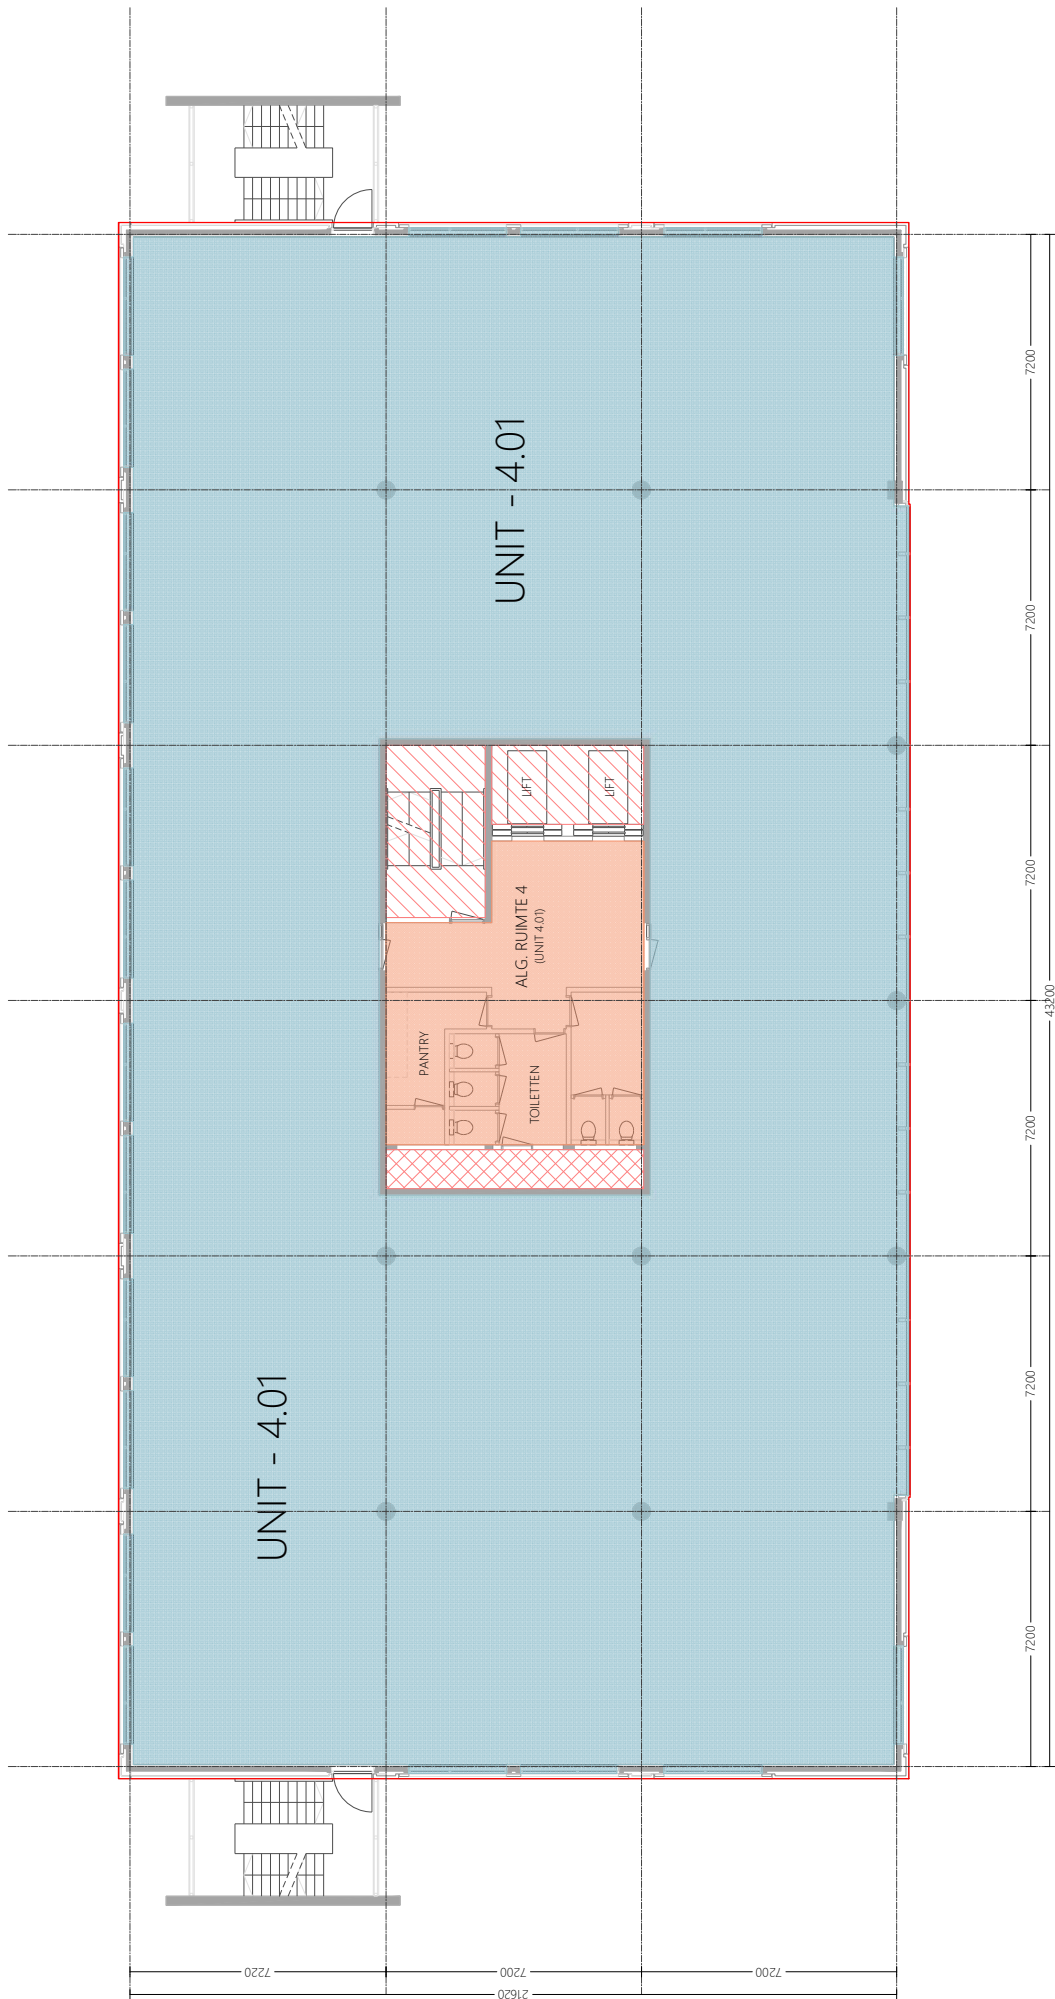

BOUWLAAG 4
2e VERDIEPING

renvooi

- bestaande indeling
- meetlijn bruto vloeroppervlakte
- ↻ gemeten plafond hoogte
- ⊠ vides > 4m²
- ▨ verticaal verkeer
- ▨ installatie ruimte
- ▨ verhuurbaar oppervlak oppervlak archief
- ▨ verhuurbaar oppervlak kantoor- unit
- ▨ verhuurbaar algemeen alle huurders
- ▨ verhuurbaar algemeen specifiek



Behaimendijkstraat 6R - 1012 CB Amsterdam
info@metavast.nl - 020 222 82 60 - www.metavast.nl

object : boengavenue 8 Schiphol-Rijk
datum get. : 21-02-2020
schaal : 1:150 / A3