


Renvooi

-  Bebouwing
-  Oppervlak (verhard) buitenterrein

METAFAST  
BETHANIËNDEWARSTRAAT GR  
1012 CB AMSTERDAM  
INFORMEMETAFAST.NL  
+31 (0)20 222 82 60  
METAFAST.NL

Object  
Broekmeerstraat 134-138  
Datum get. 03-05-2024  
Schaal 1:250 / A3

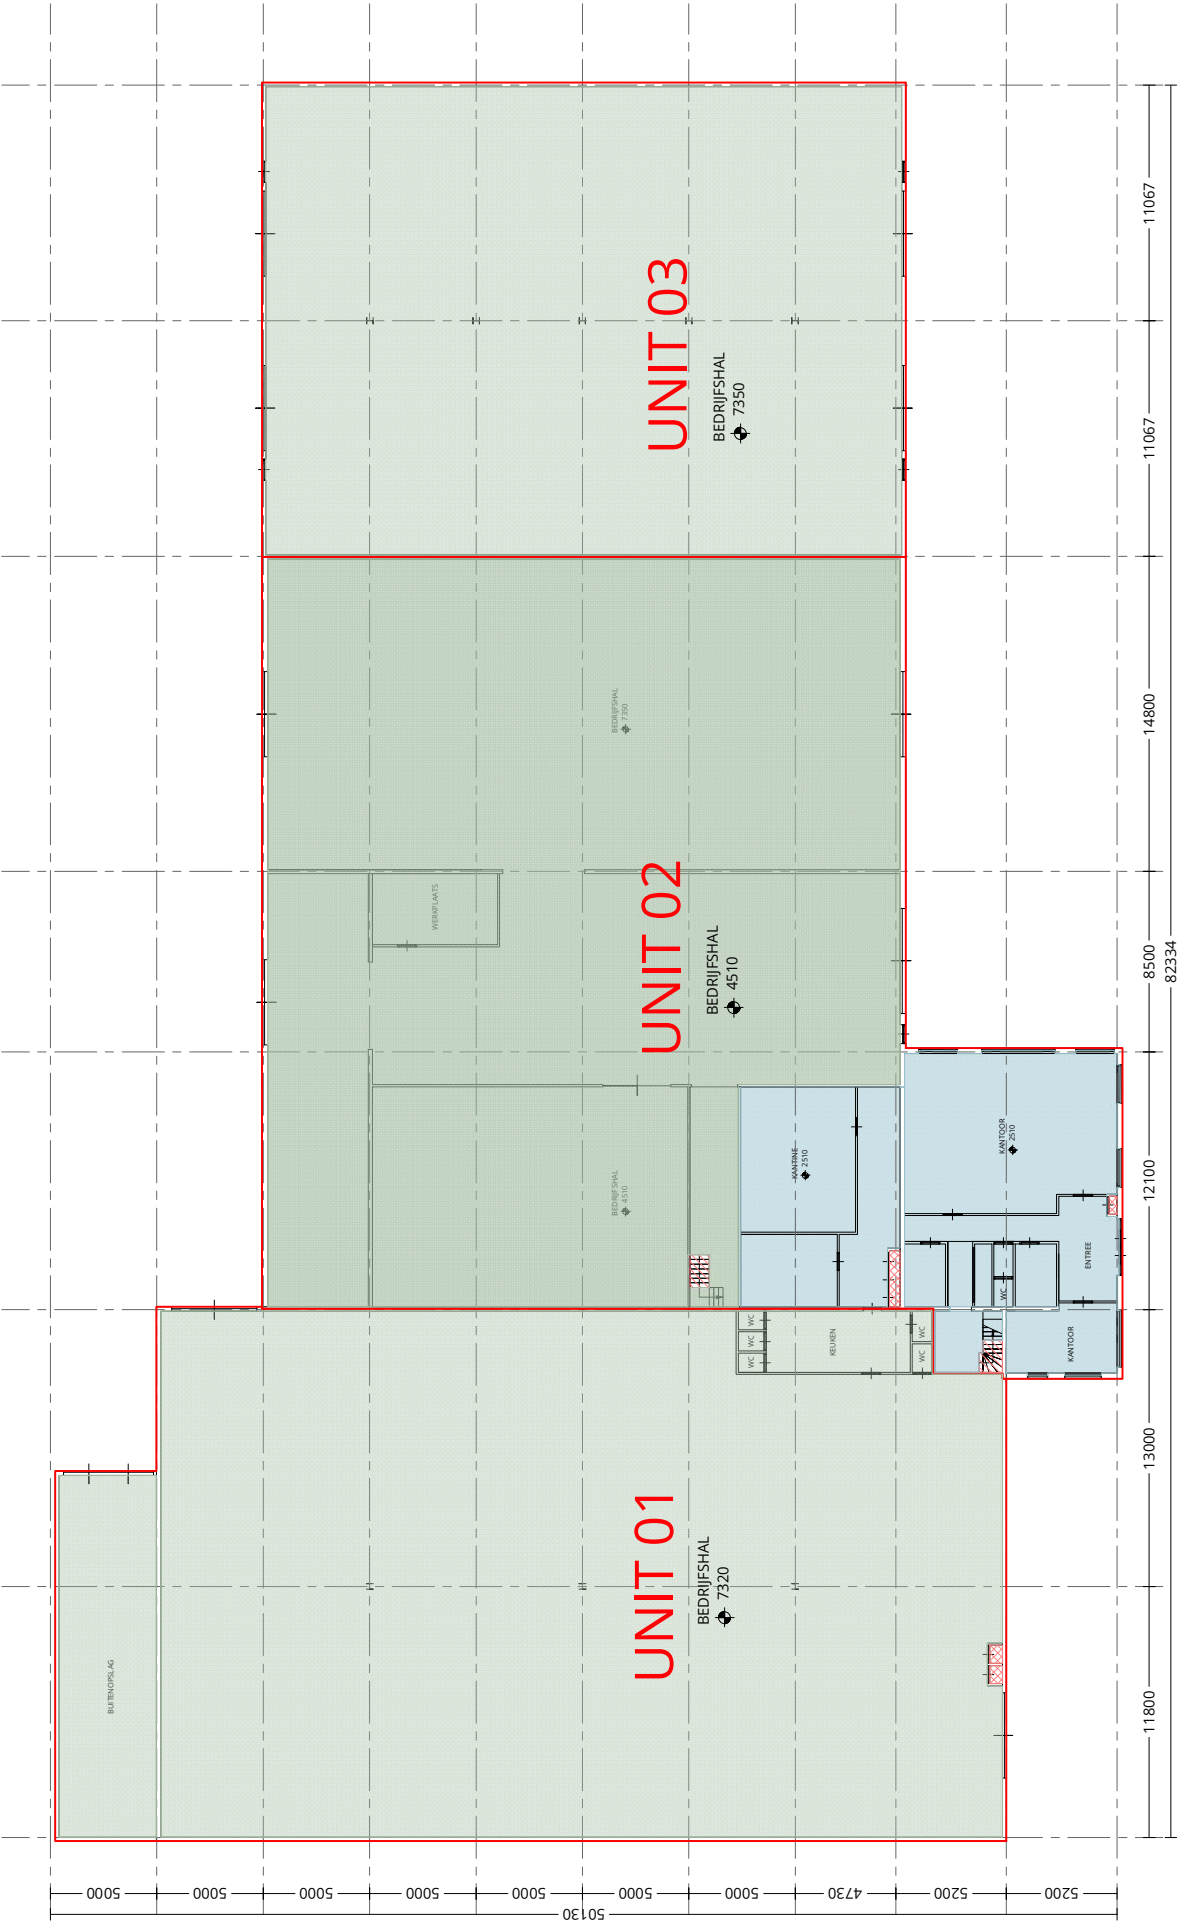

BEGANE GROND

Renvooi

M E T A  
V A S T

TEKENING  
2/4

Object  
Broekmeesterstraat 134-138  
Datum get. 03-05-2024  
Schaal 1:250 / A3

METAFAST  
BETHANIËNENDWARSTRAAT 6R  
1012 CB AMSTERDAM  
INFORM@METAFAST.NL  
+31 (0)20 222 82 60  
METAFAST.NL

Meetlijn bruto vloeroppervlakte  
Gemeten plafond hoogte  
Vides > 4m<sup>2</sup>  
Verticaal verkeer  
Installatieruimte  
Stahoogte lager dan 1,5m

Verhuurbaar oppervlak kantoor  
Verhuurbaar oppervlak bedrijfsruimte



50130 5200 4730 5000 5000 5000 5000 5000 5000 5000 11800

13000 12100 8500 82334 14800 11067 11067

ENTRESOL

Renvooi

- Meetlijn bruto vloeroppervlakte
- Gemeten plafond hoogte
- Vides > 4m<sup>2</sup>
- Verticaal verkeer
- Installatieruimte
- Stahoogte lager dan 1,5m
- Verhuurbaar oppervlak kantoor
- Verhuurbaar oppervlak bedrijfsruimte


M E T A  
V A S T

Tekening

3/4

METAFAST  
BETHANIENDWARFSTRAAAT 6R  
1012 CB AMSTERDAM  
INFORM@METAFAST.NL  
+31 (0)20 222 82 60  
METAFAST.NL

Object  
Broekmeerstraat 134-138  
Datum get. 03-05-2024  
Schaal 1:250 / A3

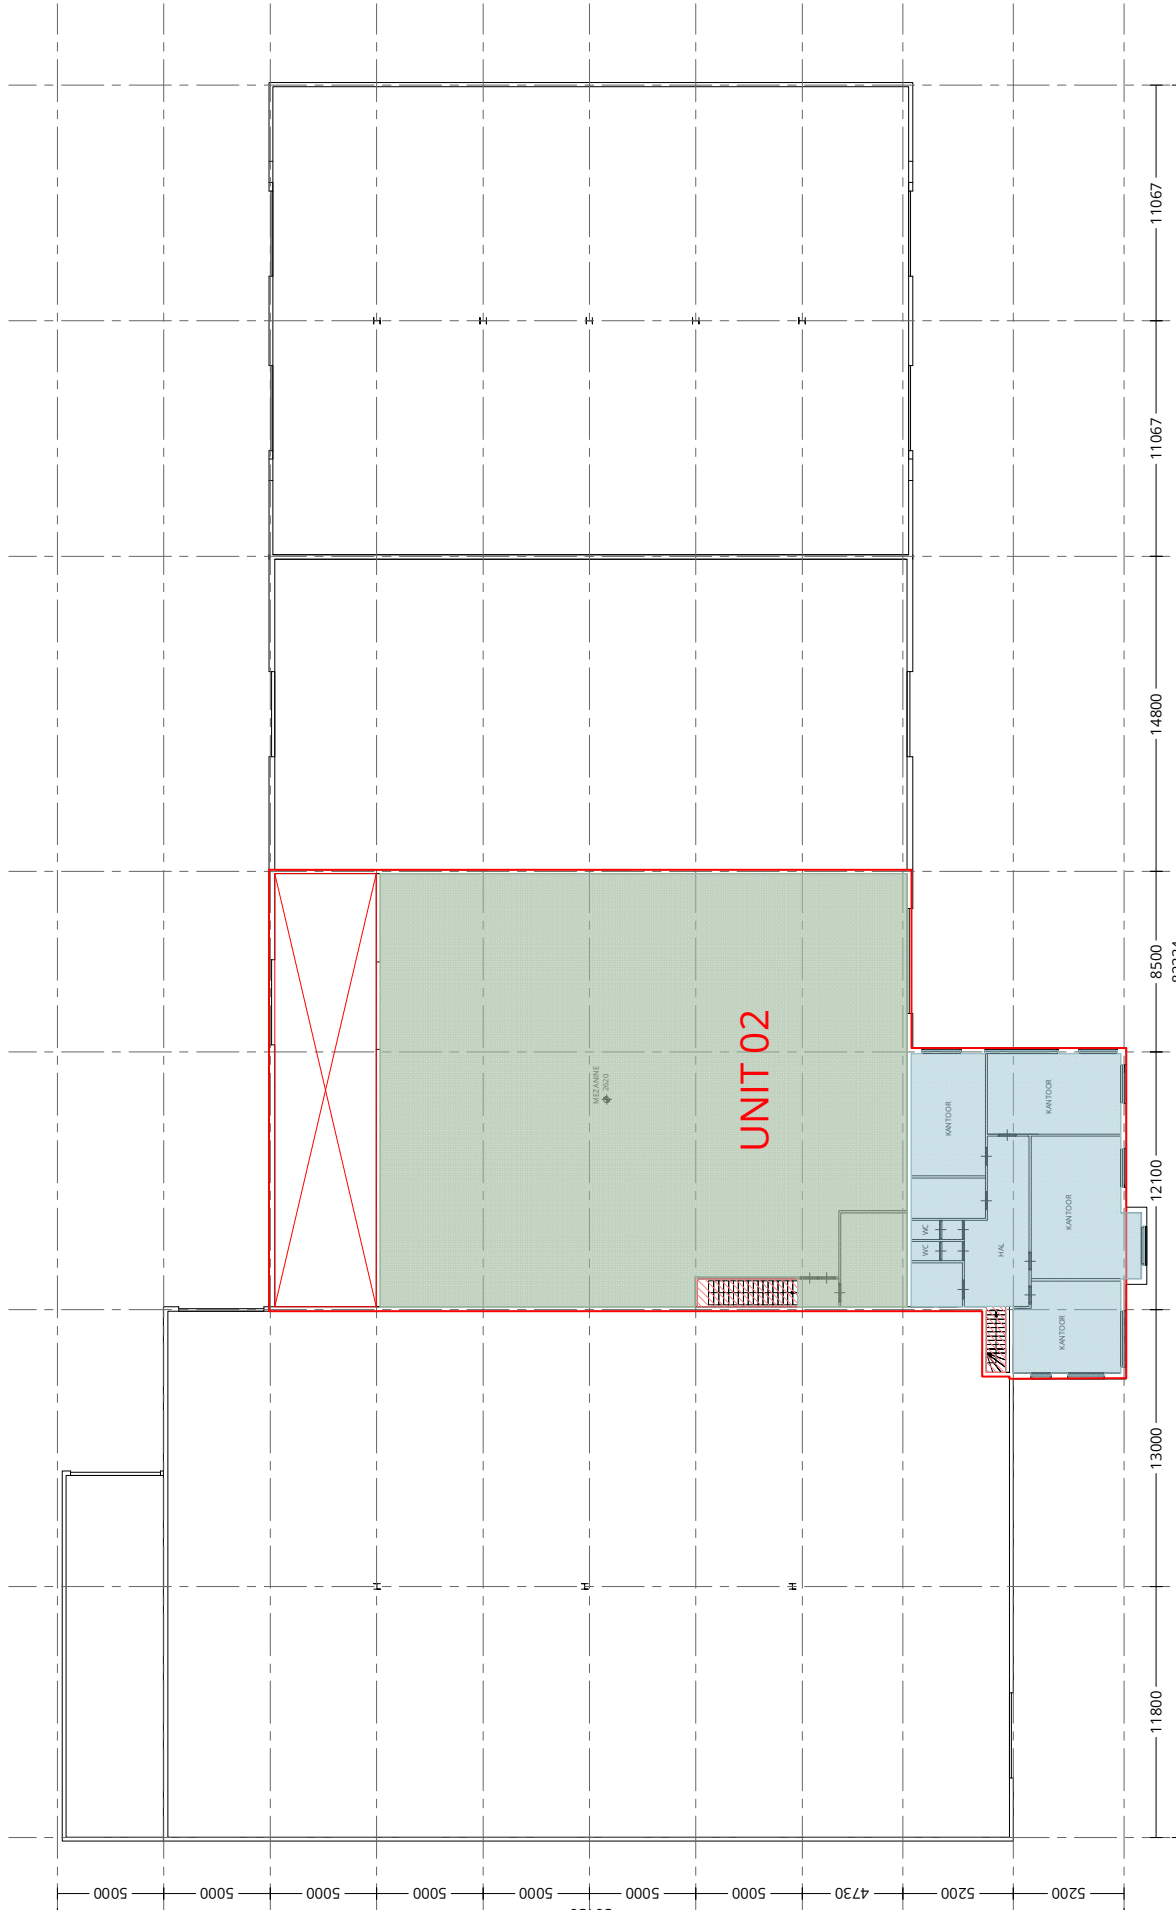

1E VERDIEPING / MEZZANINE

Renvooi

	Meetlijn bruto vloeroppervlakte		Verhuurbaar oppervlak kantoor
	Gemeten plafond hoogte		Verhuurbaar oppervlak bedrijfsruimte
	Vides > 4m <sup>2</sup>		
	Verticaal verkeer		
	Installatieruimte		
	Stahoogte lager dan 1,5m		

METAFAST  
 BETHANIËNDRWASSTRAAT 6R  
 1012 CB AMSTERDAM  
 INFO@METAFAST.NL  
 +31 (0)20 222 82 60  
 METAFAST.NL

Object  
 Broekmeesterstraat 134-138  
 Datum get. 03-05-2024  
 Schaal 1:250 / A3