

ZONERING

VLEKKENPLAN

NIEUWE SITUATIE





Key Ruimte


- | | |
|-----------------|---------------------|
| Algemeen gebouw | Algemeen verdieping |
|-----------------|---------------------|

Onverhuurbaar

- ☐ Onverhuurbaar ☐ Vide, schalmgaten en hoogte < 1,5 m



BLAD HV 04

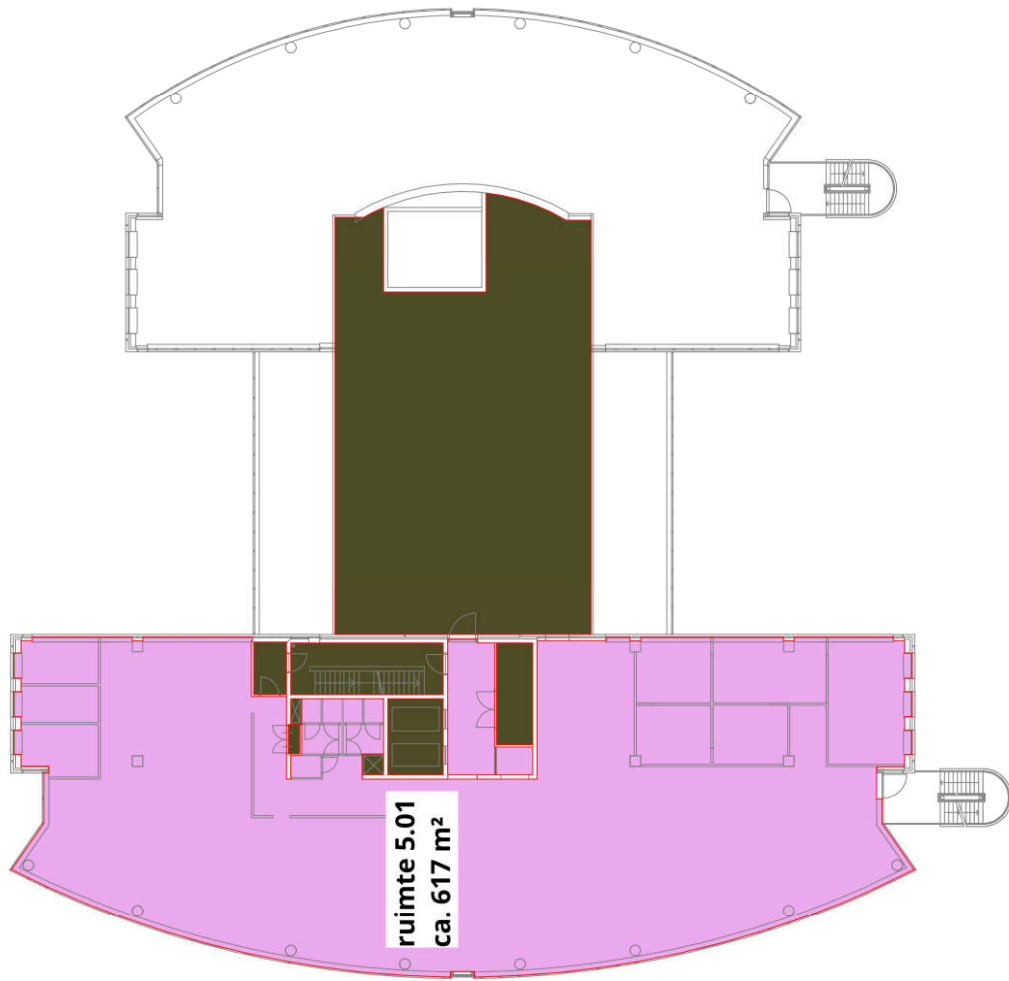

de benoemde oppervlakten in de verhuurbare ruimten zijn inclusief aandeel algemene ruimten

Huurdersverdeling

- Ruimte
- Algemeen gebouw
- Algemeen verdieping

Overige vloeroppervlakte

- Onverhuurbaar
- Vrije, schalingen en hoogte < 1,5 m




COMPLEX
Antareslaan 1-27
2132 JE
Hoofddorp

BOUWLAAG
5e verdieping | nivo 5

ONDERDEEL
Huurdersverdeling

PROJECTNR. P6266
SCHAAL 1:250
VERSIJE V03-OPTIE 2-TYPE B

BLAD HV 05

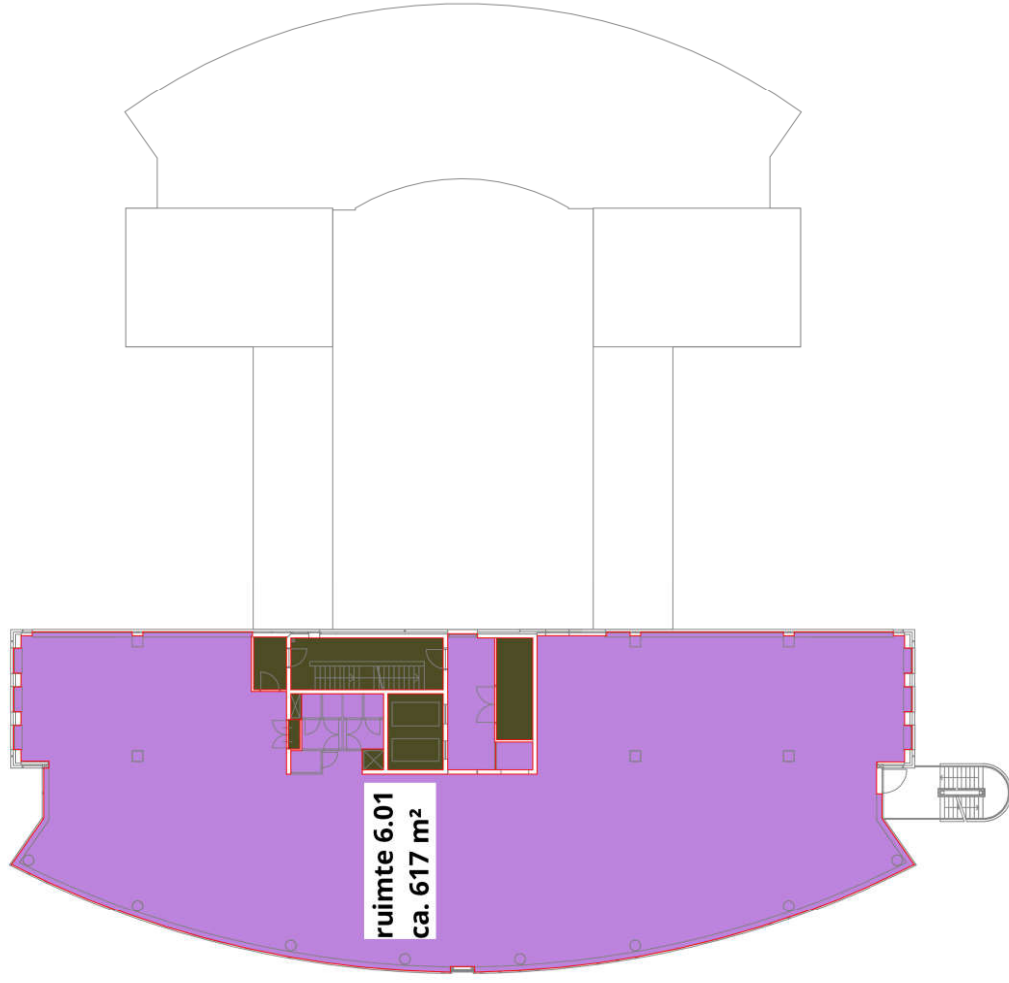

de benoemde oppervlakten in de verhuurbare ruimten zijn inclusief aandeel algemene ruimten

Huurdersverdeling

- Ruimte
- Algemeen gebouw
- Algemeen verdieping

Overige vloeroppervlakte

- Onverhuurbaar
- Vrije, schalingen en hoogte < 1,5 m




COMPLEX
Antareslaan 1-27
2132 JE
Hoofddorp

BOUWLAAG
6e verdieping | nivo 6

ONDERDEEL
Huurdersverdeling

PROJECTNR. P6266
SCHAAL 1:250
VERSIE V03-OPTIE 2-TYPE B

BLAD HV 06

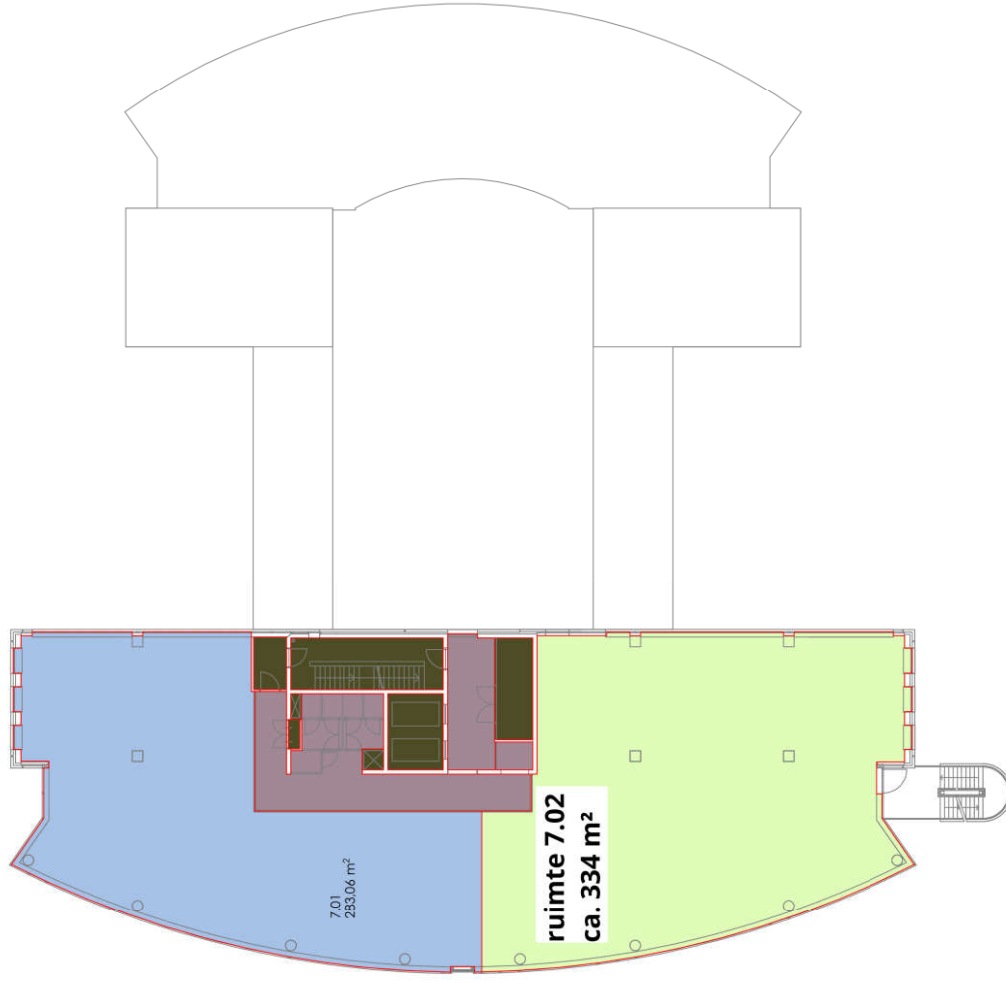

de benoemde oppervlakten in de verhuurbare ruimten zijn inclusief aandeel algemene ruimten

Huurdersverdeling

- Ruimte
- Algemeen gebouw
- Algemeen verdieping

Overige vloeroppervlakte

- Onverhuurbaar
- Vrije, schalingen en hoogte < 1,5 m



COMPLEX
Antareslaan 1-27
2132 JE
Hoofddorp

BOUWLAAG
7e verdieping | nivo 7

ONDERDEEL
Huurdersverdeling

PROJECTNR. P6266
SCHAAL 1:250
VERSIE V03-OPTIE 2-TYPE B

BLAD HV 07