



renovooi


- bestaande indeling
- meetlijn bruto vloeroppervlakte
- ◆ gemeten plafond hoogte
- ▣ vides > 4m<sup>2</sup>
- ▨ verticaal verkeer
- ▩ installatieruimte
- ▤ sta hoogte lager dan 1,5m
- ▥ glasjincorrectie
- ▧ algemene (gedeelde) ruimte
- ▨ verhuurbaar oppervlak huurdeel



Bertholdusstraat 6R - 1012 CB Amsterdam  
 info@metavast.nl - 020 222 82 60 - www.metavast.nl

object : Begijnhof 24-30 Oude Meer  
 datum get. : 05-02-2020  
 schaal : 1:150 / A3



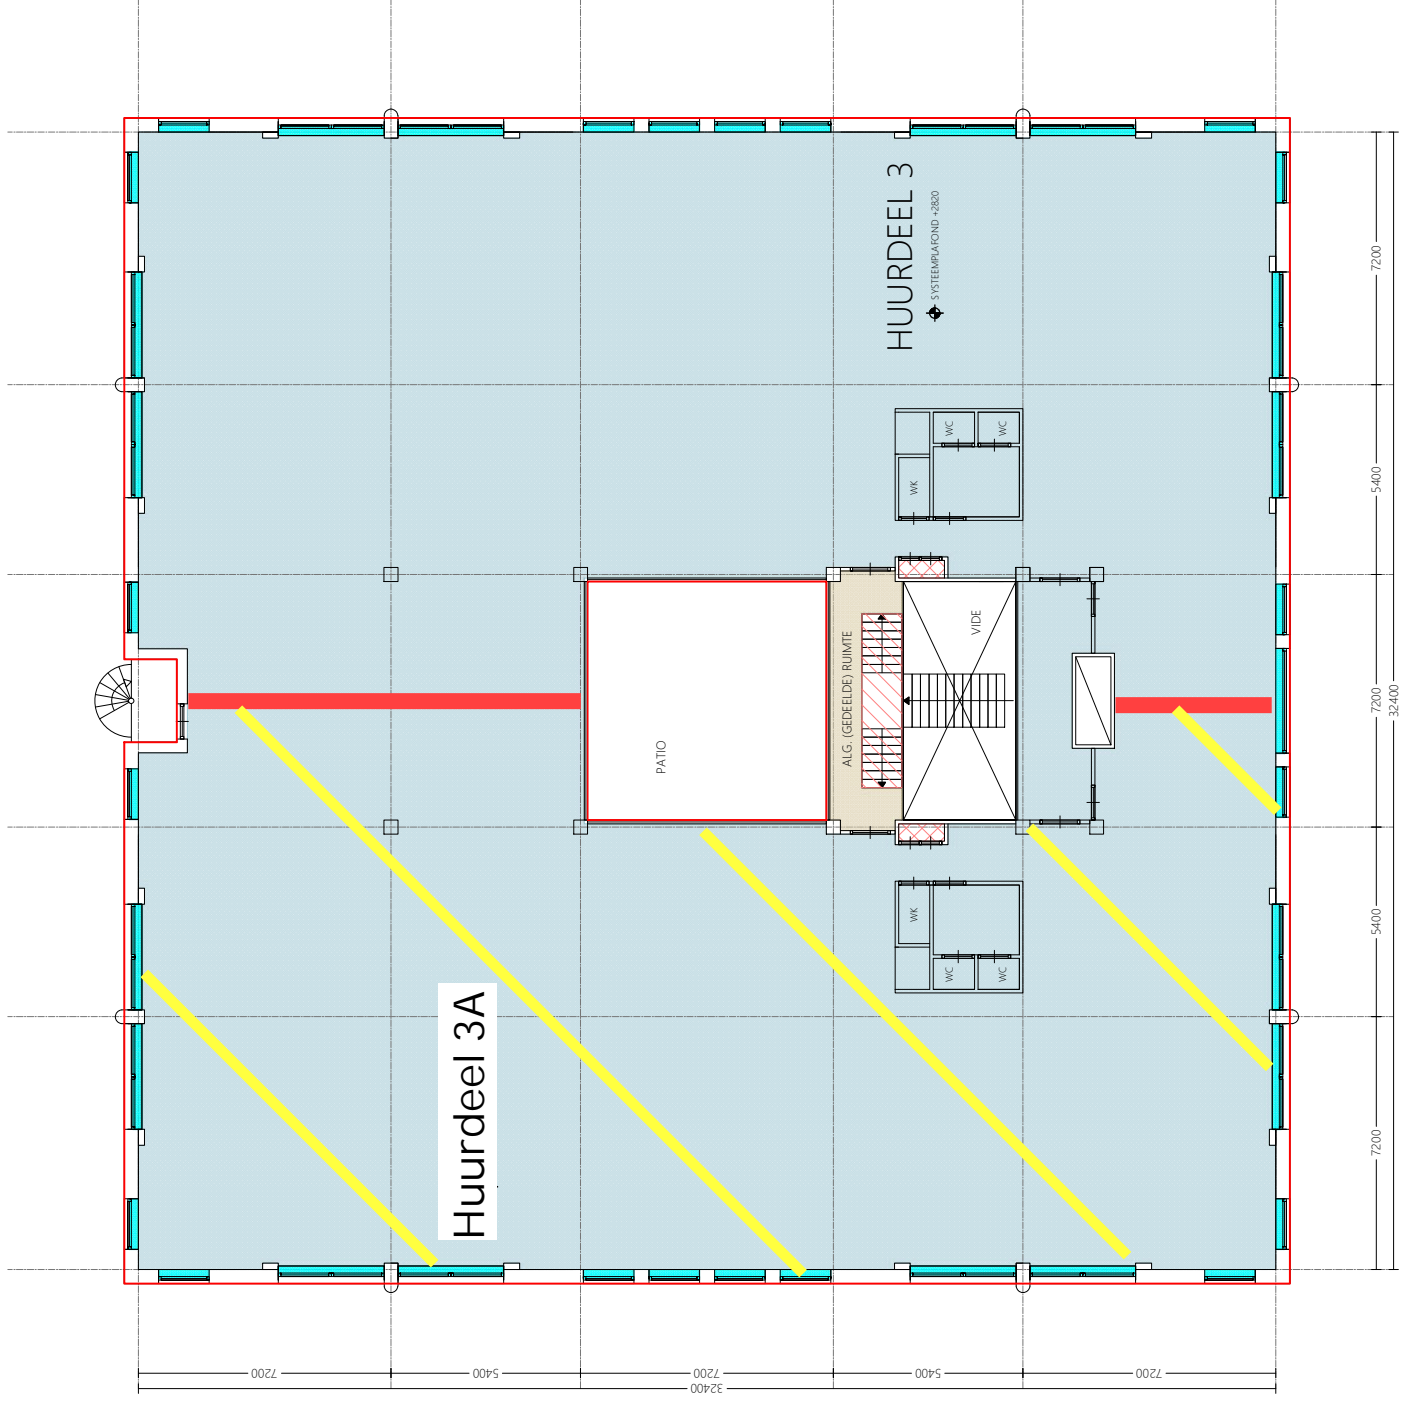

renovooi

- bestaande indeling
- meetlijn bruto vloeroppervlakte
- gemeten plafond hoogte
- vides > 4m<sup>2</sup>
- verticaal verkeer
- installatieruimte
- stahoogte lager dan 1,5m
- glaslijncorrectie
- algemene (gedeelde) ruimte
- verhuurbaar oppervlak huurdeel



Berhamendvriestraat 6R - 1012 CB Amsterdam  
 info@metavast.nl - 020 222 82 60 - www.metavast.nl

object : Begijnhof 24-30 Oude Meer  
 datum get. : 05-02-2020  
 schaal : 1:150 / A3

bouwjaar

2

