


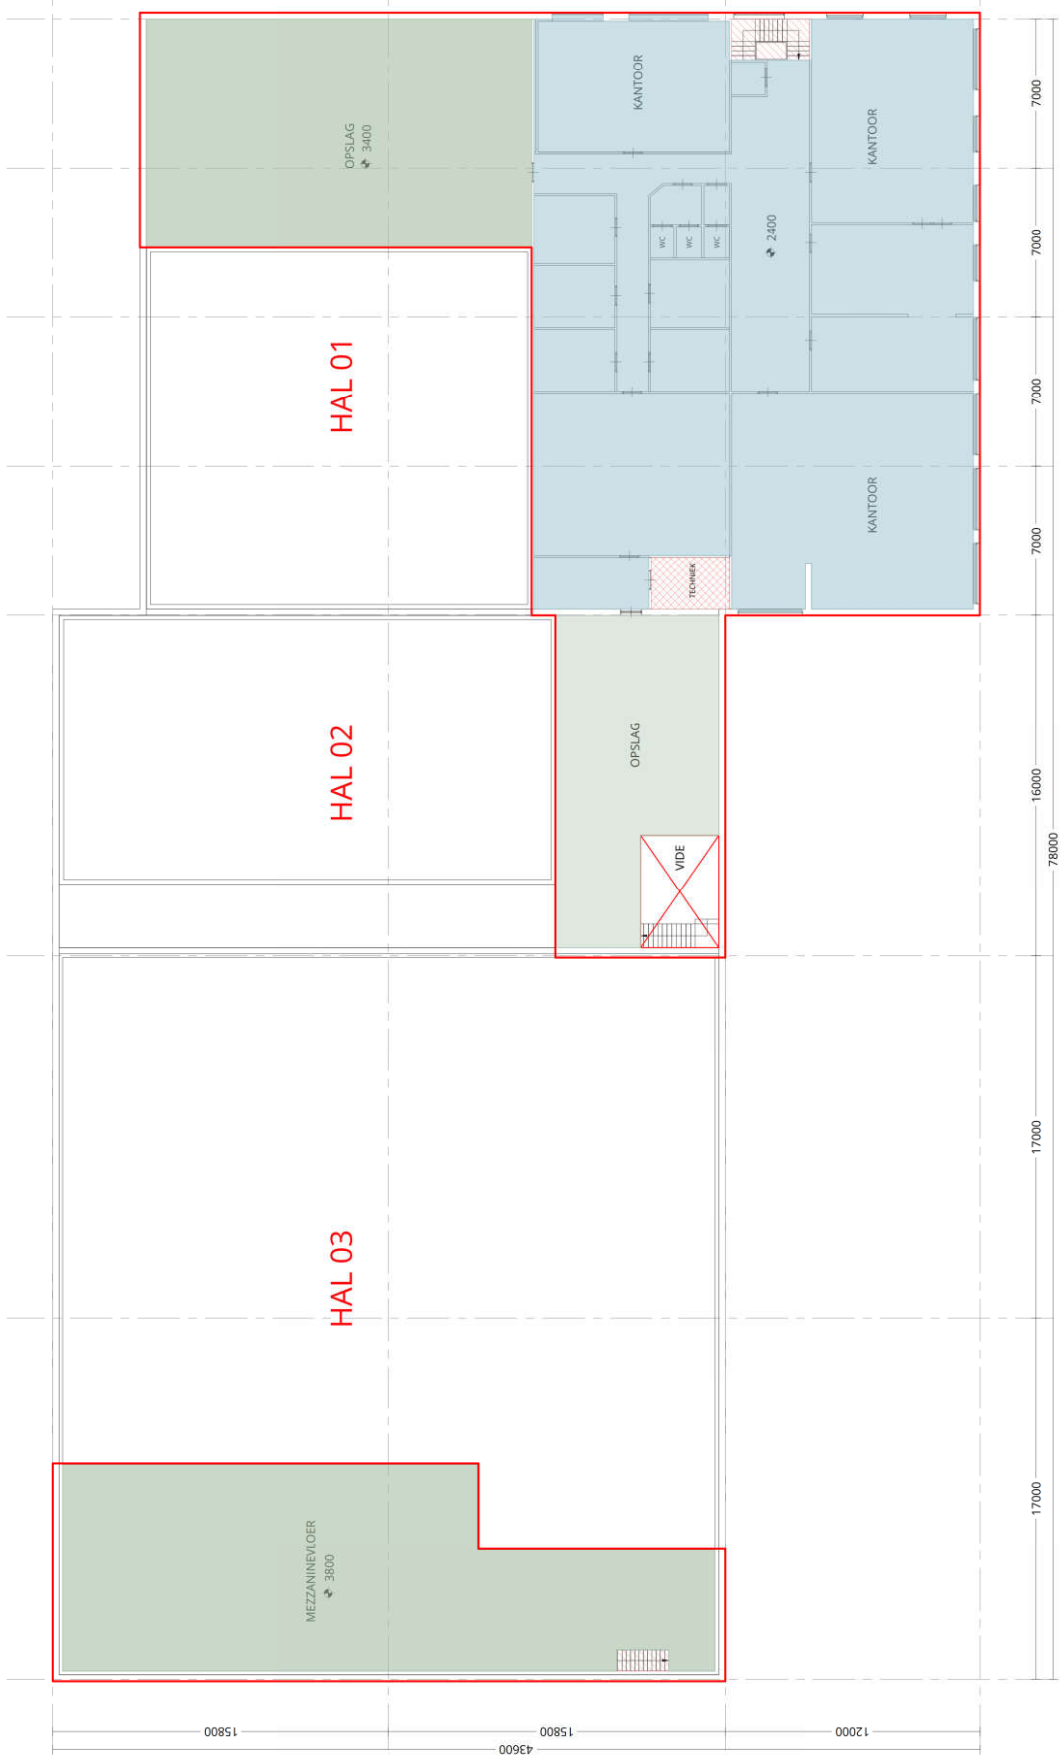

BEGANE GROND



renvooi

- Meestijn bruto vloeroppervlakte
- Gemeten plafond hoogte
- Vides > 4m<sup>2</sup>
- Verticaal verkeer
- Installatieruimte
- Stahoogte lager dan 1.5m
- Verhuurbaar oppervlak kantoor
- Verhuurbaar oppervlak bedrijfsruimte

METAFAST  
 BETHANENDIJKSSTRAAT 6R  
 1012 CB AMSTERDAM  
 INFO@METAFAST.NL  
 +31 (0)20 222 82 60  
 METAFAST.NL

Object  
 Turfsteekstraat 47 Aalsmeer  
 Datum gte- 27-05-2024  
 Schaal 1:250 / A3

Tekening  
**M E T A**  
**V A S T**  
 2/2

1E VERDIEPING