

renvooi

- bestaande indeling
- meetlijn bruto vloeroppervlakte
- ◆ gemeten plafond hoogte
- ▣ vides > 4m<sup>2</sup>
- ▨ verticaal verkeer
- ▩ installatieruimte
- ▤ stahoogte lager dan 1,5m
- ▥ glaslijncorrectie
- ▧ algemene (gedeelde) ruimte
- ▩ verhuurbaar oppervlak huurdeel




Berthelmswaerstraat 6R - 1012 CB Amsterdam  
 info@metavast.nl - 020 222 82 60 - www.metavast.nl

object : Regentien 24-30 Oude Meer  
 datum get. : 05-02-2020  
 schaal : 1:150 / A3

bovzblz

1



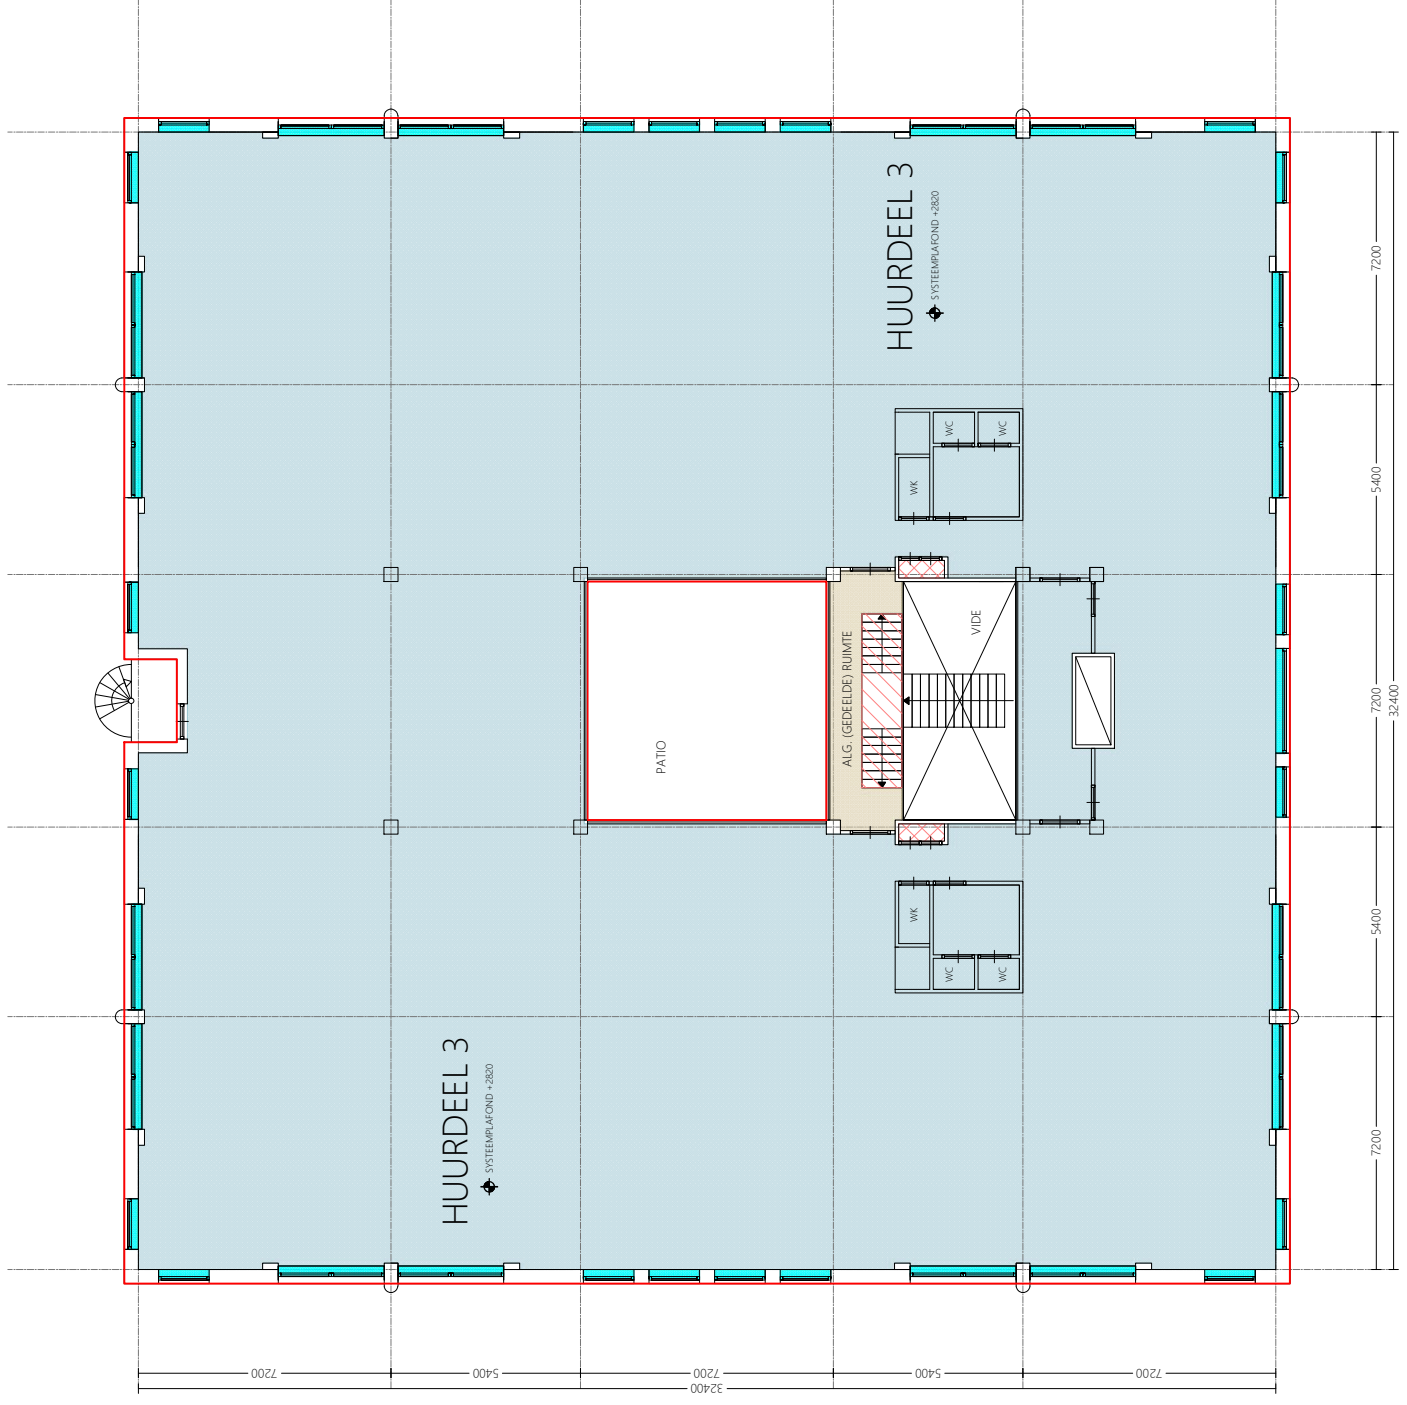

renovooi

- bestaande indeling
- meetlijn bruto vloeroppervlakte
- ◆ gemeten plafond hoogte
- ▣ vides > 4m<sup>2</sup>
- ▨ verticaal verkeer
- ▧ installatieruimte
- ▩ sta hoogte lager dan 1,5m
- glaslijncorrectie
- ▬ algemene (gedeelde) ruimte
- ▭ verhuurbaar oppervlak huurdeel



Berthelmswastraat 6R - 1012 CB Amsterdam  
 info@metavast.nl - 020222 82 60 - www.metavast.nl

object : Begijnlan 24-30 Oude Meer  
 datum get. : 05-02-2020  
 schaal : 1:150 / A3

