



renvooi

- Meestijn bruto vloeroppervlakte
- Gemeten plafond hoogte
- Vides > 4m²
- Verticaal verkeer
- Installatieruimte
- Stahoogte lager dan 1.5m
- Verhuurbaar oppervlakt kantoor
- Verhuurbaar oppervlakt bedrijfsruimte


M E T A
V A S T

Object Tekening
1/2

METAFAST
BETHANENDIENWASSTRAAT 6R
1012 CB AMSTERDAM
INFO@METAFAST.NL
+31 (0)20 222 82 60
METAFAST.NL

Object Tuiskesterstraat 47 Aalsmeer
Datum ggt. 27-05-2024
Schaal 1:250 / A3

BEGANE GROND

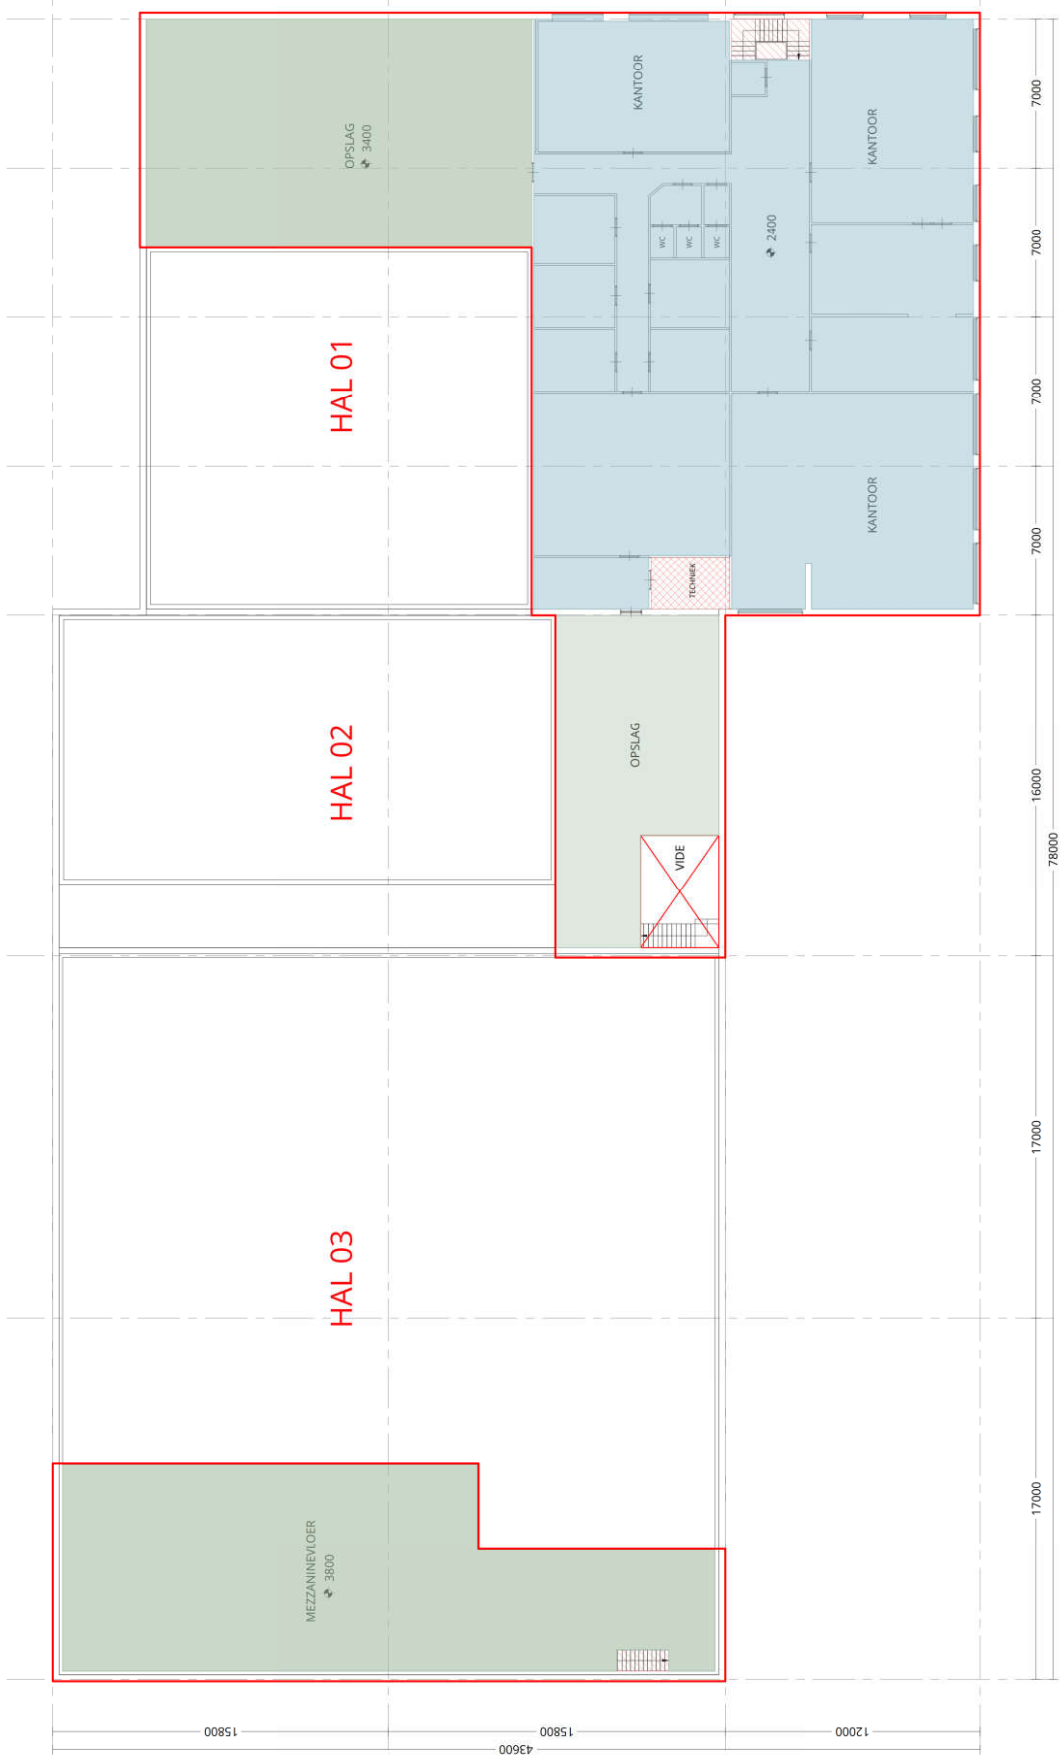

renvooi

- Meestijn bruto vloeroppervlakte
- Gemeten plafond hoogte
- Vides > 4m²
- Verticaal verkeer
- Installatieruimte
- Stahoogte lager dan 1.5m
- Verhuurbaar oppervlak kantoor
- Verhuurbaar oppervlak bedrijfsruimte

M E T A
V A S T

--- --

TEKENING
2/2

Object: Turlerstraat 47 Aalsmeer
Datum gte: 27-05-2024
Schaal: 1:250 / A3

METAFAST
BETHANENDIJKSSTRAAT 6R
1012 CB AMSTERDAM
INFO@METAFAST.NL
+31 (0)20 222 82 60
METAFAST.NL

1E VERDIEPING